

PLANTA BAIXA - ATUAL
 ESCALA: 1 : 75

PREFEITURA MUNICIPAL DE LUCÉLIA
VISTO
 DATA 09 / 03 / 2022
 Engenheiro Civil
 R.P.E.A Nº 5070616280

QUADRO DE ÁREAS	ÁREA (m²)
DESCRIÇÃO DO LOCAL	151,98
CONSTRUÇÃO EXISTENTE - ATUAL:	28,98
CONSTRUÇÃO A DEMOLIR:	
CONSTRUÇÃO FINALIZADA (ATUAL - DEMOLIÇÃO):	125,09

TEMA Sistema de lazer - Lanchonete	ASSUNTO PLANTA BAIXA EXISTENTE	FOLHA 01 DE 11
OBJETO REFORMA E ADEQUAÇÃO DE UM PRÉDIO EXISTENTE PARA IMPLANTAÇÃO DE LANCHONETE	CONVÊNIO	DATA Fevereiro / 2022
LOCAL PARQUE NATURAL MUNICIPAL SALTO DO BOTEELHO, LUCÉLIA/SP	DEMANDA Nº	REV 00

Assinado de forma digital por TATIANA GUILHERMINO TAZINAZZIO
 COEELHO
 COSTA:30184079896-0390

Assinado de forma digital por RICARDO TAVARES ZENIYA
 TAVARES
 ZENIYA:39013595839
 Dados: 2022.03.07 08:54:54 -03'00'


PREFEITURA MUNICIPAL DE LUCÉLIA
 CNPJ: 44.919.918/0001-04
 Avenida Brasil, n.º 1101
 Centro - Lucélia SP CEP: 17780-000
 Fone: (18)3551.9200
 Secretaria de Desenvolvimento Municipal
 desenvolvimento@lucelia.gov.br

ART Nº 28027230220297556	ÁREAS DE ACORDO COM QUADRO - FL.01 E 03
------------------------------------	---

Interessado / Proprietário:
 PREFEITURA MUNICIPAL DE LUCÉLIA
 CNPJ nº 44.919.918/0001-04


RICARDO TAVARES ZENIYA
 Engenheiro Civil
 CREA/SP 50694/78090

RICARDO TAVARES ZENIYA - ME
 CNPJ nº 42.866.433/0001-74 // CREA/SP nº 2344025
 (18) 9 8187 0427 // ricardozeniya@gmail.com

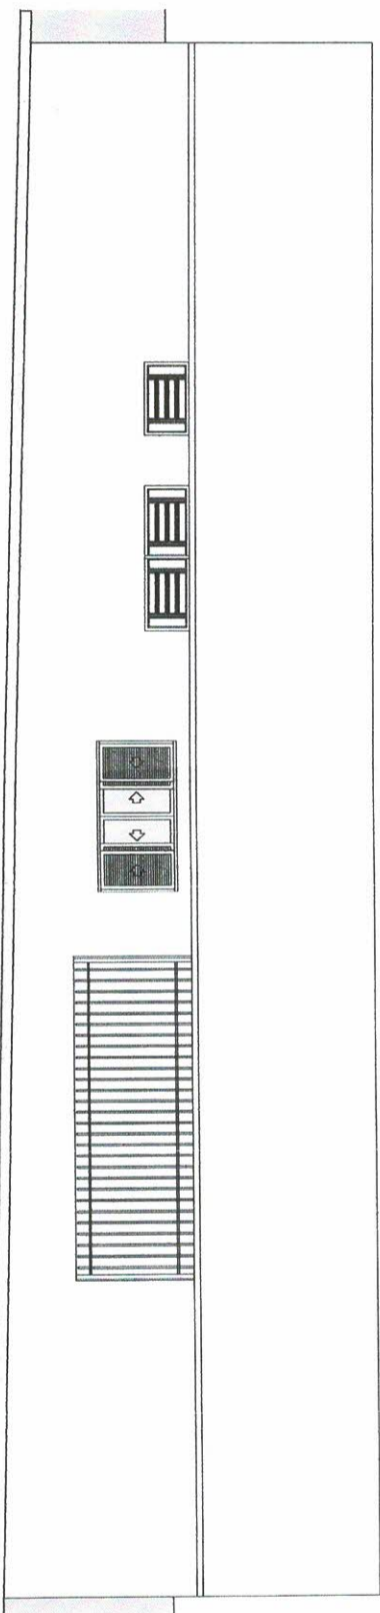


FACHADA FRENTE

ESCALA: 1 : 100

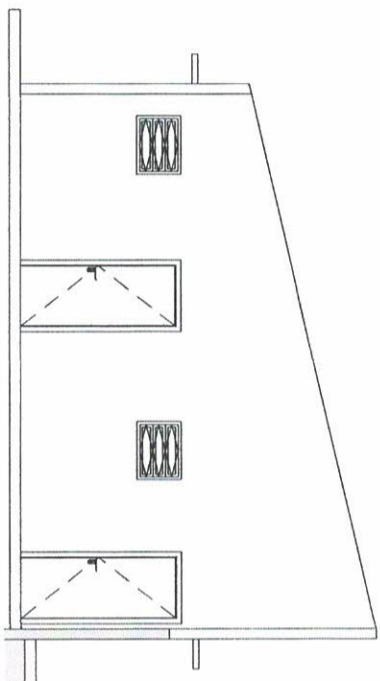


FACHADA LADO ESQUERDO

ESCALA: 1 : 100

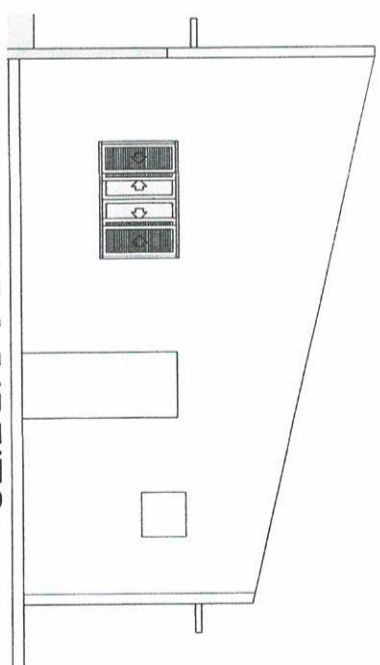

FACHADA LADO DIREITO

ESCALA: 1 : 100

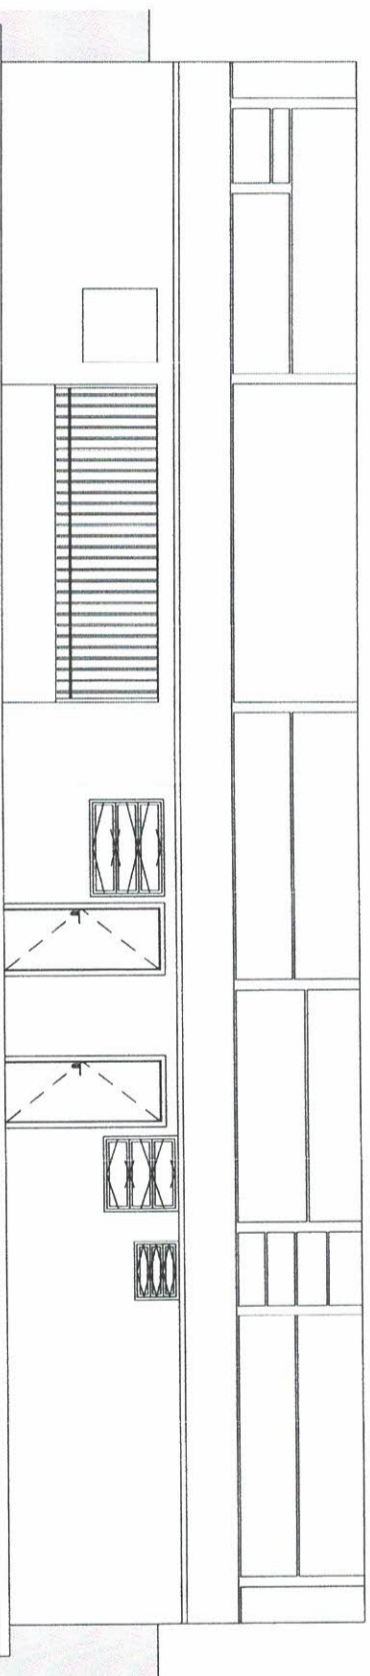


FACHADA FUNDO


ESCALA: 1 : 100

REPETITURA MUNICIPAL DE LUCÉLIA
VISTO

DATA 09 / 03 / 2022
Ricardo Tavares Zeniya
Engenheiro Civil


PREFEITURA MUNICIPAL DE LUCÉLIA
 CNPJ: 44.919.918/0001-04
 Avenida Brasil, n.º 1101
 Centro - Lucélia SP CEP: 13780-000
 Fone: (18)3551.9200
 Secretaria de Desenvolvimento Municipal
 desenvolvimento@lucelia.gov.br

TEMA	ASSUNTO	FOLHA	Interessado / Proprietário:	Autor do projeto e resp. técnico:	 RICARDO TAVARES ZENIYA - ME CNPJ nº 42.866.433/0001-74 // CREA/SP nº 2344025 (18) 9 8187 0427 // ricardozenyia@gmail.com
Sistema de lazer - Lanchonete	FACHADAS EXISTENTES	02 DE 11	TATIANA GUILHERMINO TAVARES TAVARES COSTA 30184079896 -0300	RICARDO TAVARES ZENIYA 3595839	
OBJETO	CONVENIO	DATA	Assinado de forma digital por TATIANA GUILHERMINO TAVARES TAVARES COSTA 30184079896 -0300	Assinado de forma digital por RICARDO TAVARES ZENIYA TAVARES ZENIYA:3901	
REFORMA E ADEQUAÇÃO DE UM PREDIO EXISTENTE PARA IMPLANTAÇÃO DE LANCHONETE		Fevereiro / 2022		Dados: 2022.03.07	
LOCAL	DEMANDA	REV			
PARQUE NATURAL MUNICIPAL SALTO DO BOTELHO, LUCÉLIA/SP	Nº	00			
	ART Nº	AREAS DE ACORDO COM QUADRO - FL.01 E 03			
	28027230220297556				

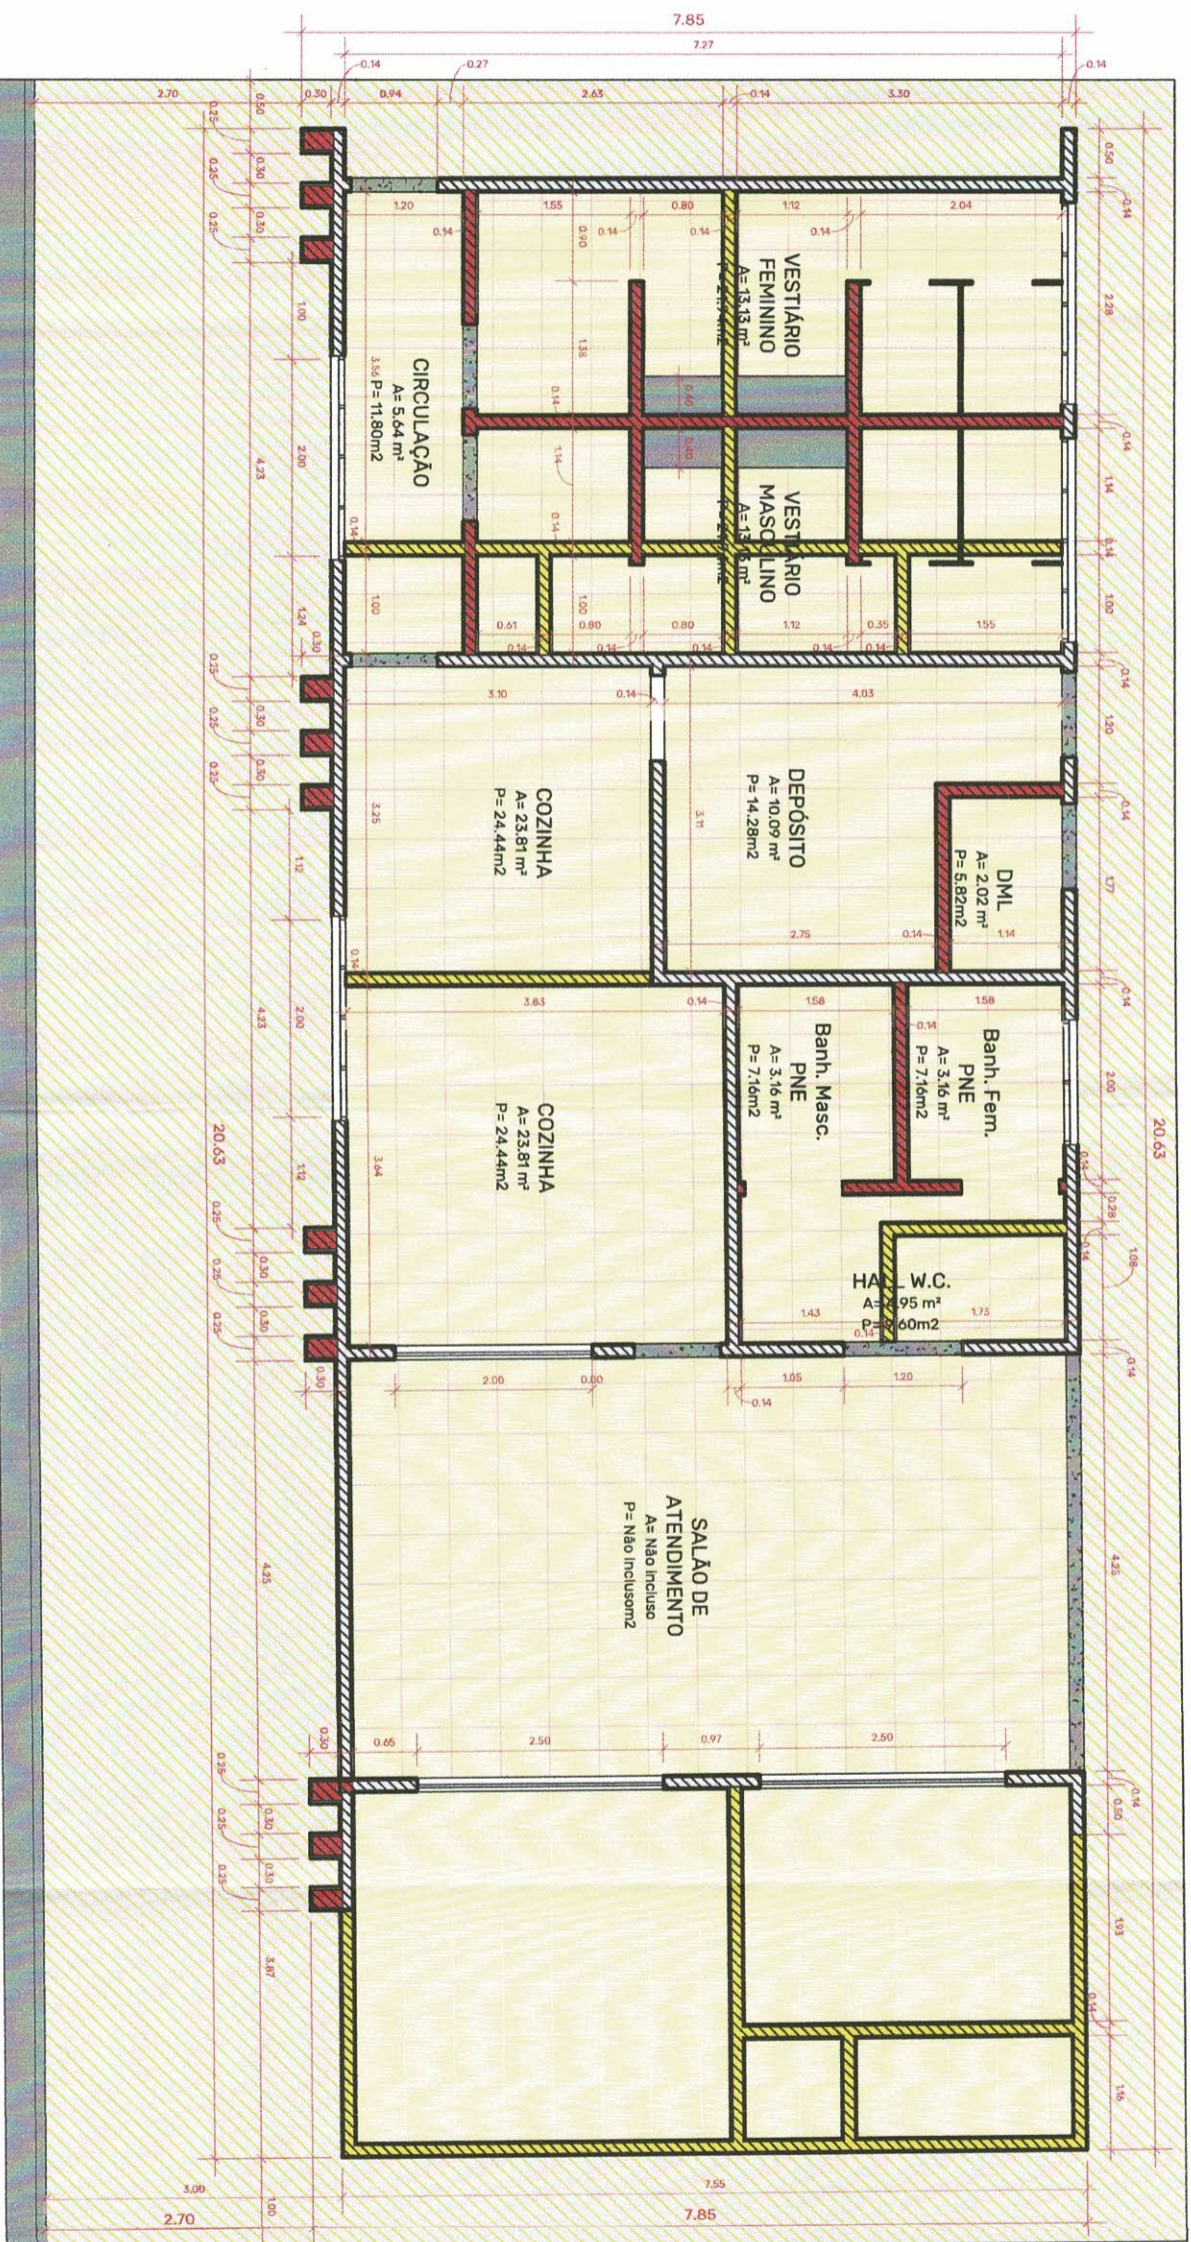

PLANTA BAIXA - ADEQUAÇÃO

ESCALA: 1 : 75

PREFEITURA MUNICIPAL DE LUCÉLIA
VISTO

DATA 09 / 03 / 2022

Giorgio Mantovani
Engenheiro Civil
C.R.E.A. Nº 5070616280

QUADRO DE ÁREAS	
DESCRIÇÃO DO LOCAL	ÁREA (m ²)
CONSTRUÇÃO EXISTENTE - ATUAL:	151,98
CONSTRUÇÃO A DEMOLIR:	28,98
CONSTRUÇÃO FINALIZADA (ATUAL - DEMOLUÇÃO):	125,09


LEGENDA	
	PAREDE À DEMOLIR
	PAREDE À CONSTRUIR
	PAREDE EXISTENTE
	CALÇADA À DEMOLIR
	PISO A DEMOLIR
	PISO A DEMOLIR E CONSTRUIR

TEMA	Sistema de lazer - Lanchonete
ASSUNTO	PLANTA BAIXA - ADEQUAÇÃO CONSTRUÇÃO/DEMOLIÇÃO
FOLHA	03 DE 11
DATA	Fevereiro / 2022
REVISÃO	00
DEMANDA Nº	
ART Nº	28027230220297556
ÁREAS DE ACORDO COM QUADRO - FL.01 E 03	

INTERESSADO / PROPRIETÁRIO:	TATTIANA GUILHERMINO TAZINAZZIO COELHO COSTA Nº 184079896 4300'
AUTOR DO PROJETO E RESP. TÉCNICO:	RICARDO TAVARES ZENIYA:3901 3595839
Assinado de forma digital por TATTIANA GUILHERMINO TAZINAZZIO COELHO Dados: 2022.03.08 08:20:46	Assinado de forma digital por RICARDO TAVARES ZENIYA:3901 3595839 Dados: 2022.03.07 08:55:25 -03'00'
PREFEITURA MUNICIPAL DE LUCÉLIA CNPJ nº 44.919.918/0001-04	PREFEITURA MUNICIPAL DE LUCÉLIA Engenheiro Civil CREA/SP 5069478090

PREFEITURA MUNICIPAL DE LUCÉLIA
CNPJ: 44.919.918/0001-04
Av. Borel, nº 1101
Centro - Lucélia SP CEP: 17780-000
Fone: (18) 3551 9200
Secretaria de Desenvolvimento Municipal
desenvolvimento@lucelia.gov.br

ZENIYA ENGENHARIA
RICARDO TAVARES ZENIYA - ME
CNPJ nº 42.866.433/0001-74 // CREA/SP nº 2344025
(18) 9 8187 0427 // ricardozeniyah@gmail.com

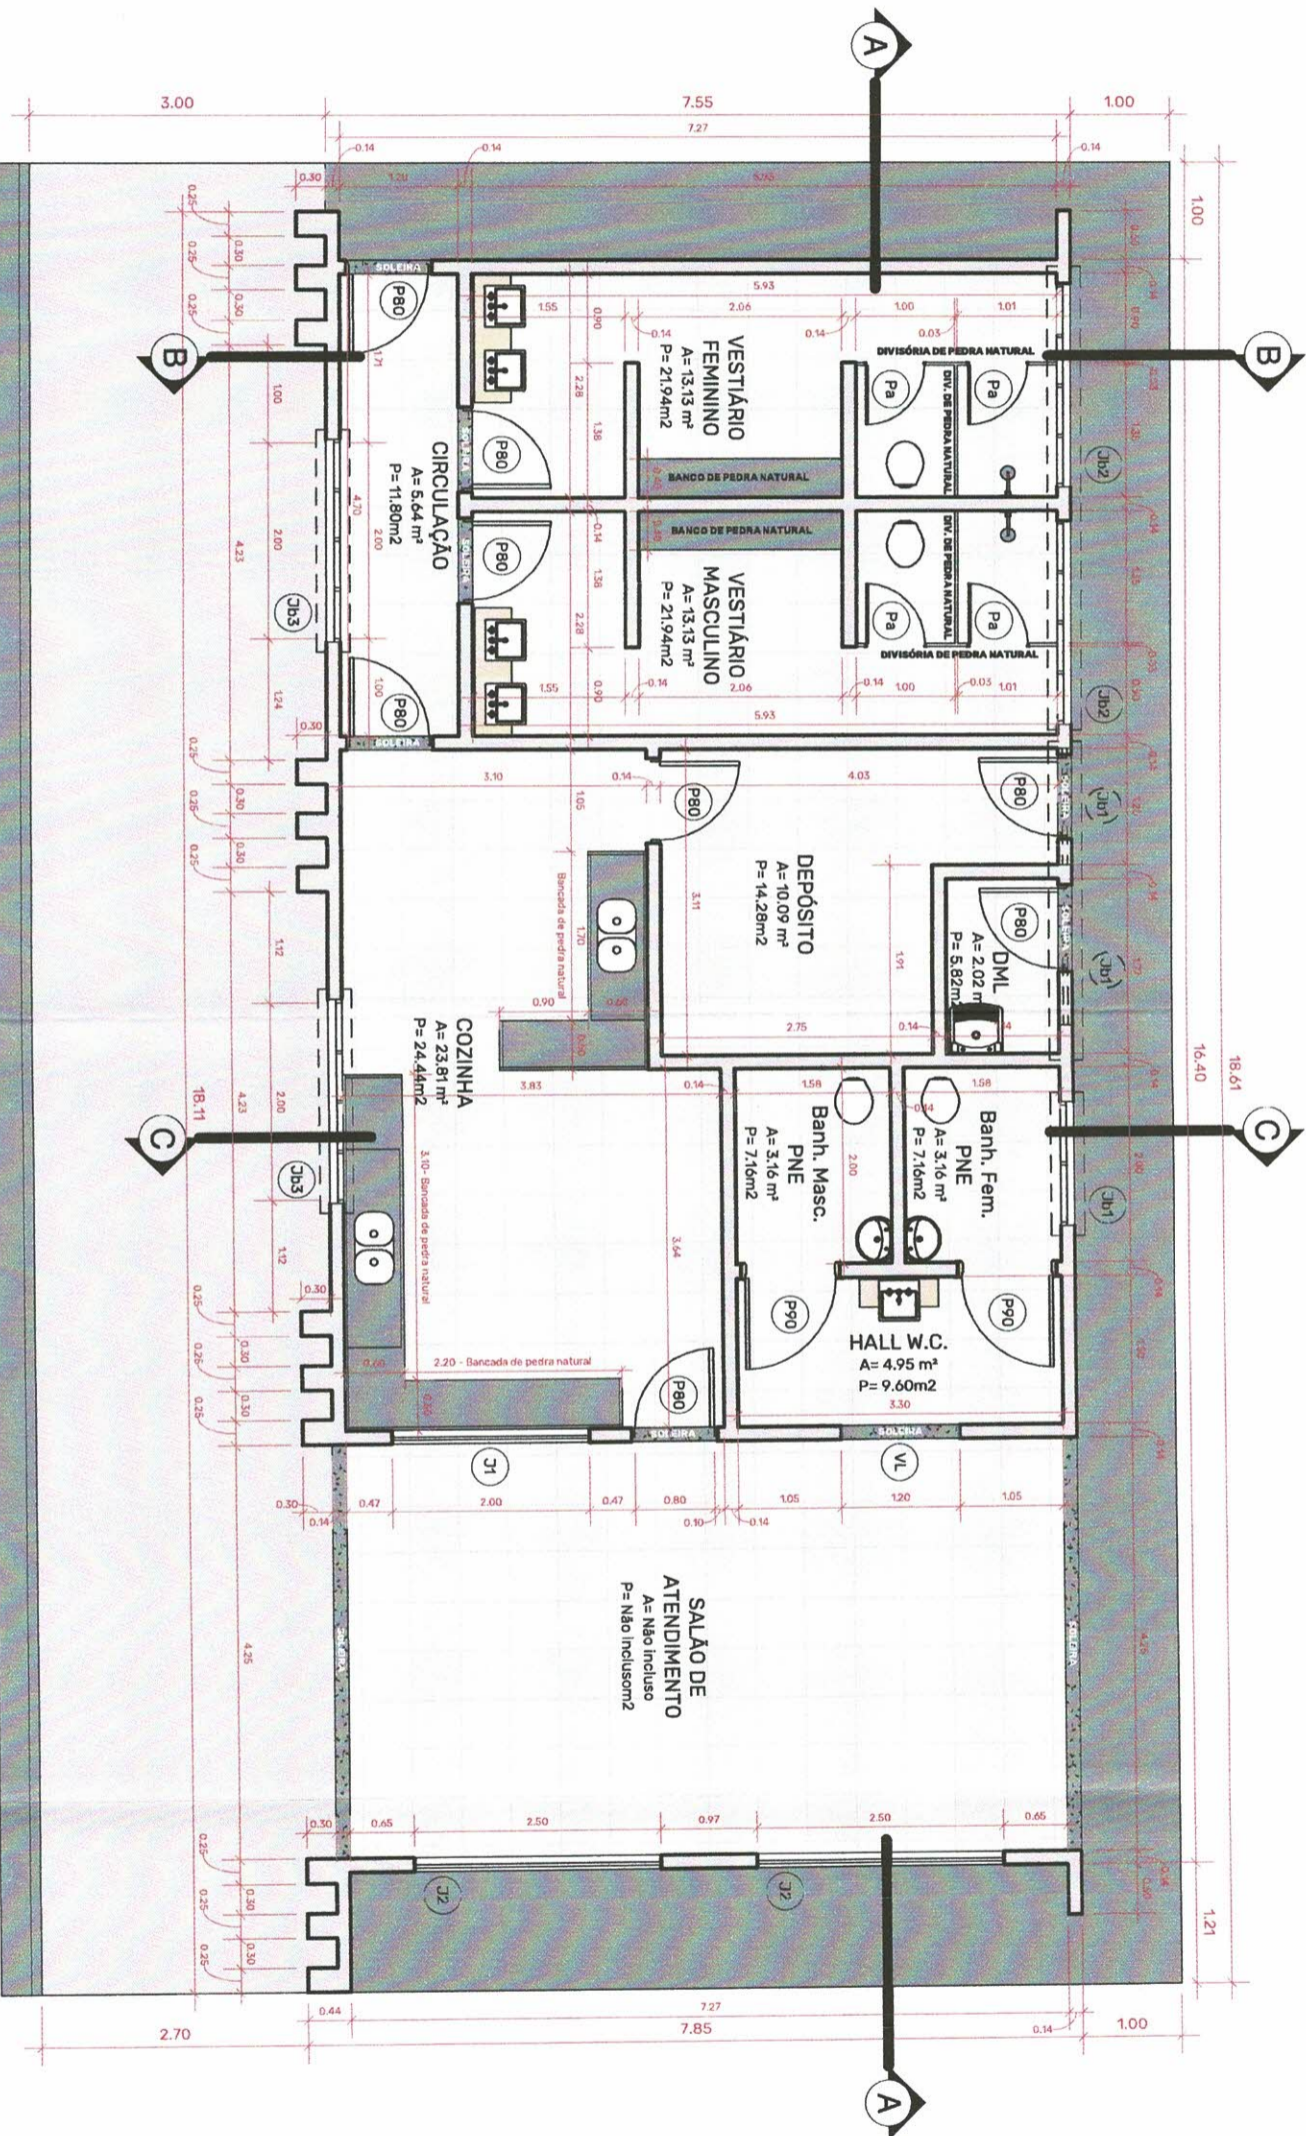

PLANTA BAIXA FINAL
ESCALA: 1 : 75

PREFEITURA MUNICIPAL DE LUCÉLIA
VISTO

DATA 09 / 03 / 2022

Engenheiro Civil
Engenheiro Civil
CREA Nº 5070616280

TABELA DE PORTAS

QUANT.	CÓDIGO	LARGURA	ALTURA	MODELO	MATERIAL
8	P80	0,80	2,10	PORTA DE ABRIR	ALUMINIO
2	P90	0,90	2,10	PORTA DE ABRIR	ALUMINIO
4	Pa	0,60	1,60	PORTA DE ABRIR BOX	ALUMINIO
1	VL	1,20	2,10	VÃO LIVRE	

TABELA DE JANELAS

QUANT.	CÓDIGO	LARGURA	ALTURA	PEITORIL	MODELO	MATERIAL
1	J1	2,00	1,00	1,10	VITRO DE CORRER 4 FOLHAS	ALUMINIO
2	J2	2,50	1,10	1,10	VITRO DE CORRER 4 FOLHAS	ALUMINIO
3	Jb1	1,20	0,60	2,65	VITRO MAXIM-AR	ALUMINIO
2	Jb2	2,00	0,60	2,65	VITRO MAXIM-AR	ALUMINIO
2	Jb3	2,00	0,60	1,72	VITRO MAXIM-AR	ALUMINIO

TEMA Sistema de lazer - Lanchonete

OBJETO REFORMA E ADEQUAÇÃO DE UM PRÉDIO EXISTENTE PARA IMPLANTAÇÃO DE LANCHONETE

LOCAL PARQUE NATURAL MUNICIPAL SALTO DO BOTELHO, LUCÉLIA/SP

ASSUNTO PLANTA BAIXA REFORMA E ADEQUAÇÃO FINAL

CONVÊNIO DATA Fevereiro / 2022

DEMANDA Nº 00

ART Nº 28027230220297556

FOLHA 04 DE 11

DATA Fevereiro / 2022

REV 00

AREAS DE ACORDO COM QUADRO - FL.01 E 03

RICARDO TAVARES ZENIYA:3901
3595839


Assinado de forma digital por RICARDO TAVARES ZENIYA
Engenheiro Civil

PREFEITURA MUNICIPAL DE LUCÉLIA
CNPJ: 44.919.918/0001-04
Avenida Brasil nº 1101
Centro - Lucélia SP CEP: 17780-000
Fone (18)3551 9200
Secretaria de Desenvolvimento Municipal
desenvolvimento@lucelia.gov.br

Assinado de forma digital por RICARDO TAVARES ZENIYA
Engenheiro Civil
CREA/SP 5069478090

RICARDO TAVARES ZENIYA - ME
ENGENHARIA

CNPJ nº 42.866.433/0001-74 // CREA/SP nº 2344025
(18) 9 8187 0427 // ricardozeniya@gmail.com

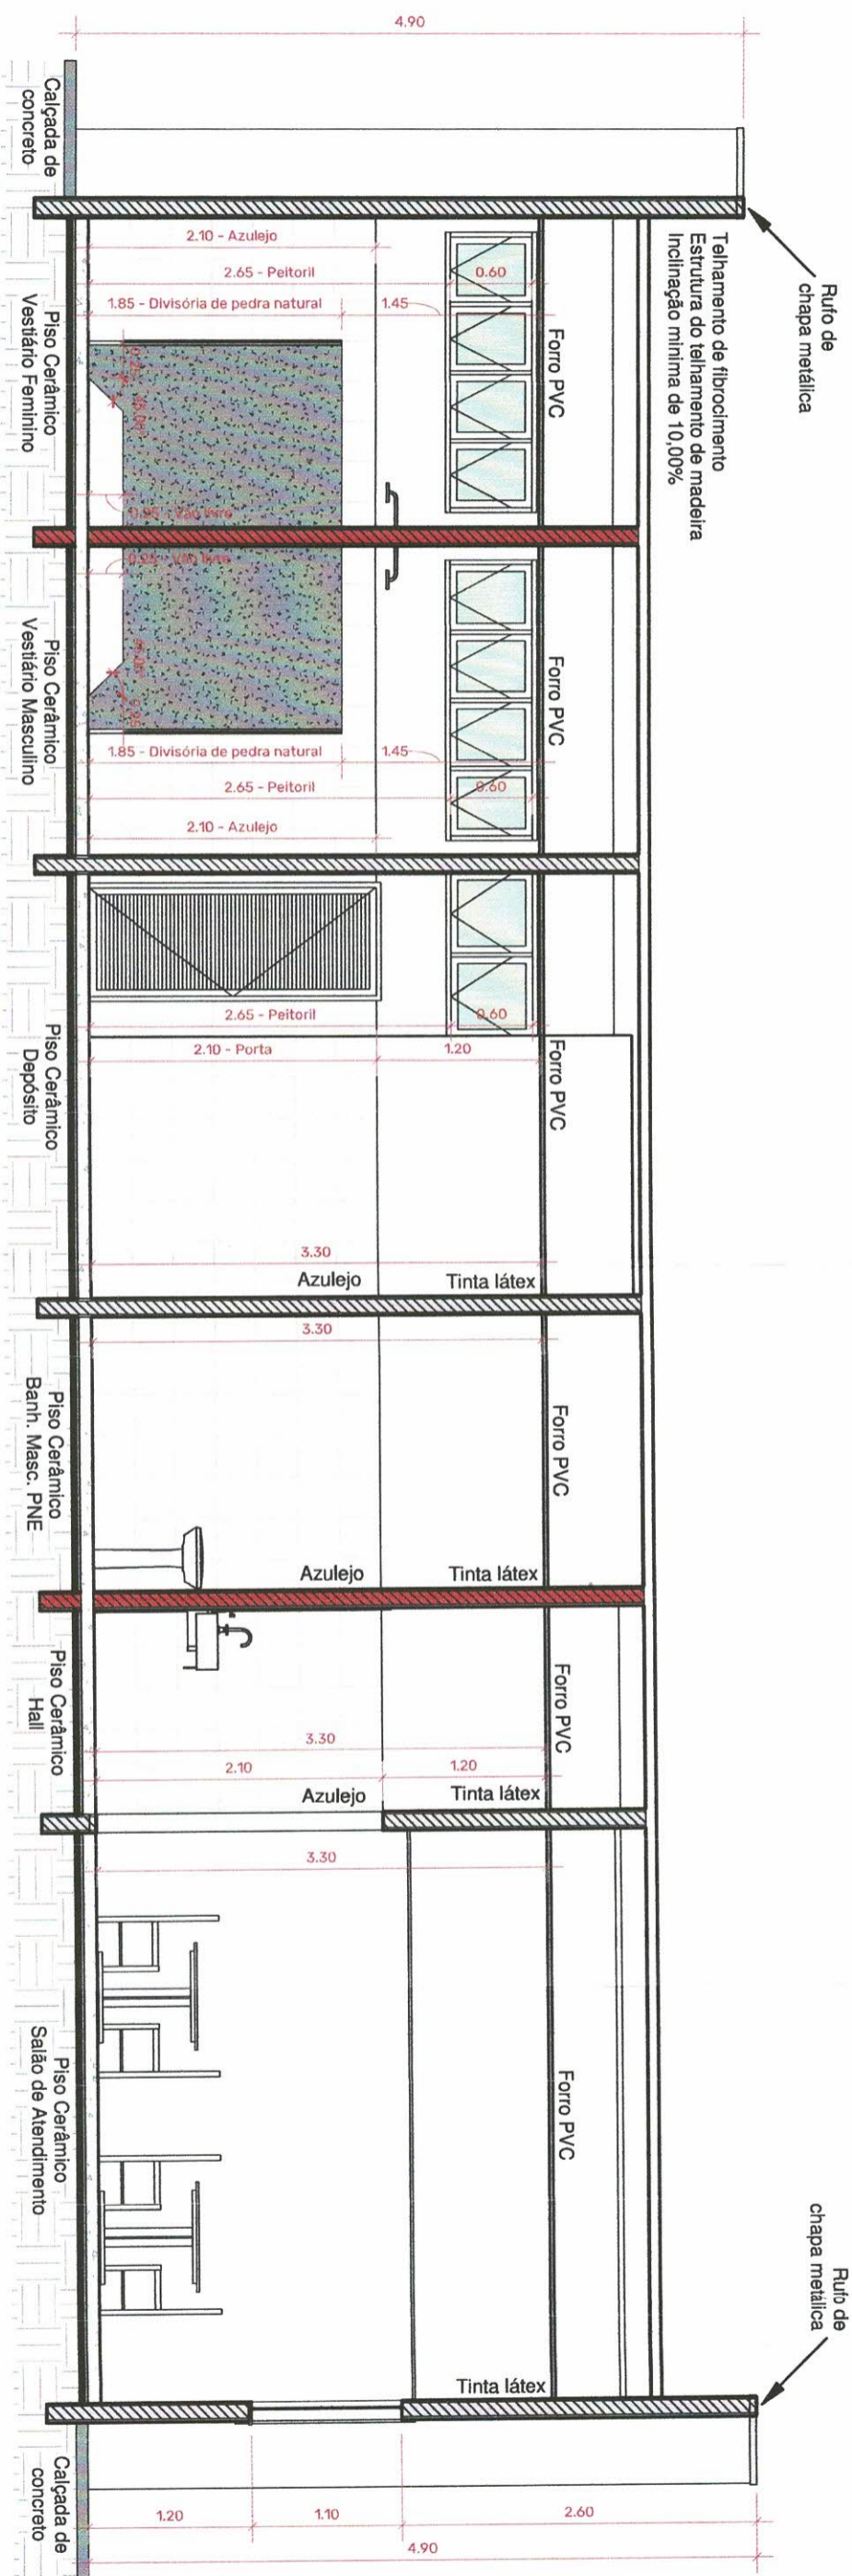

CORTE AA
ESCALA: 1 : 50

PREFEITURA MUNICIPAL DE LUCÉLIA
VISTO

DATA 09 / 03 / 2022

 Engenheiro Civil

CREA Nº 5070616280
 PREFEITURA MUNICIPAL DE LUCÉLIA
 CNPJ: 44.919.918/0001-04
 Avenida Brasil nº 1101
 Centro - Lucélia SP CEP: 13780-000
 Fone: (18) 3551-9200
 Secretaria de Desenvolvimento Municipal
 desenvolvimento@lucelia.gov.br



ENIYA
 ENGENHARIA

RICARDO TAVARES ZENIYA - ME
 CNPJ nº 42.666.433/0001-74 // CREA/SP nº 2344025
 (18) 9 8187 0427 // ricardozeniya@gmail.com

TEMA	Sistema de lazer - Lanchonete	ASSUNTO	CORTE AA - FINAL	FOLHA	05 DE 11
OBJETO	REFORMA E ADEQUAÇÃO DE UM PRÉDIO EXISTENTE PARA IMPLANTAÇÃO DE LANCHONETE	CONVÊNIO		DATA	Fevereiro / 2022
LOCAL	PARQUE NATURAL MUNICIPAL SALTO DO BOTEELHO, LUCÉLIA/SP	DEMANDA Nº		REV	00
ART Nº	28027230220297556	ÁREAS	DE ACORDO COM QUADRO - FL.01 E 03		

Interessado / Proprietário:
 TATIANA GUILHERMINO TAZINAZZIO COELHO
 CNPJ nº 44.919.918/0001-04
 Assinado de forma digital por TATIANA GUILHERMINO TAZINAZZIO COELHO
 Dados: 2022.03.08 08:21:41 -03'00'

Autor do projeto e resp. técnico:
 RICARDO TAVARES ZENIYA
 Engenheiro Civil
 CREA/SP 5089478090
 Assinado de forma digital por RICARDO TAVARES ZENIYA
 Dados: 2022.03.07 08:55:46 -03'00'

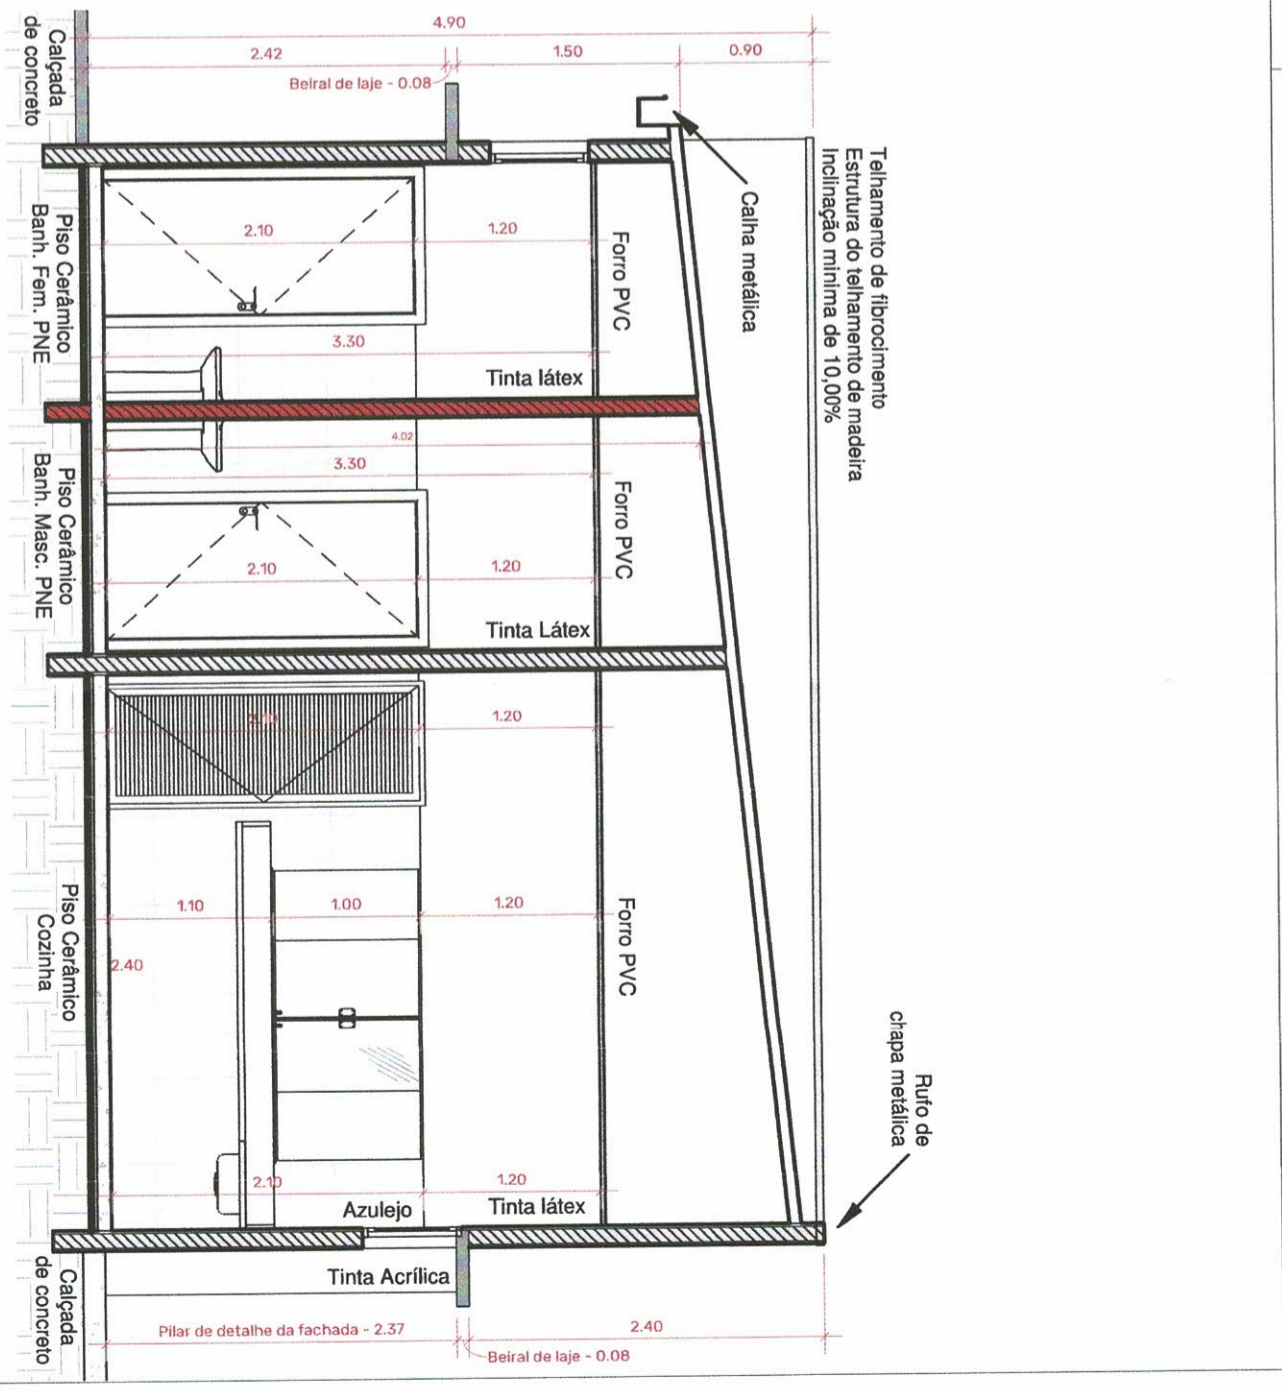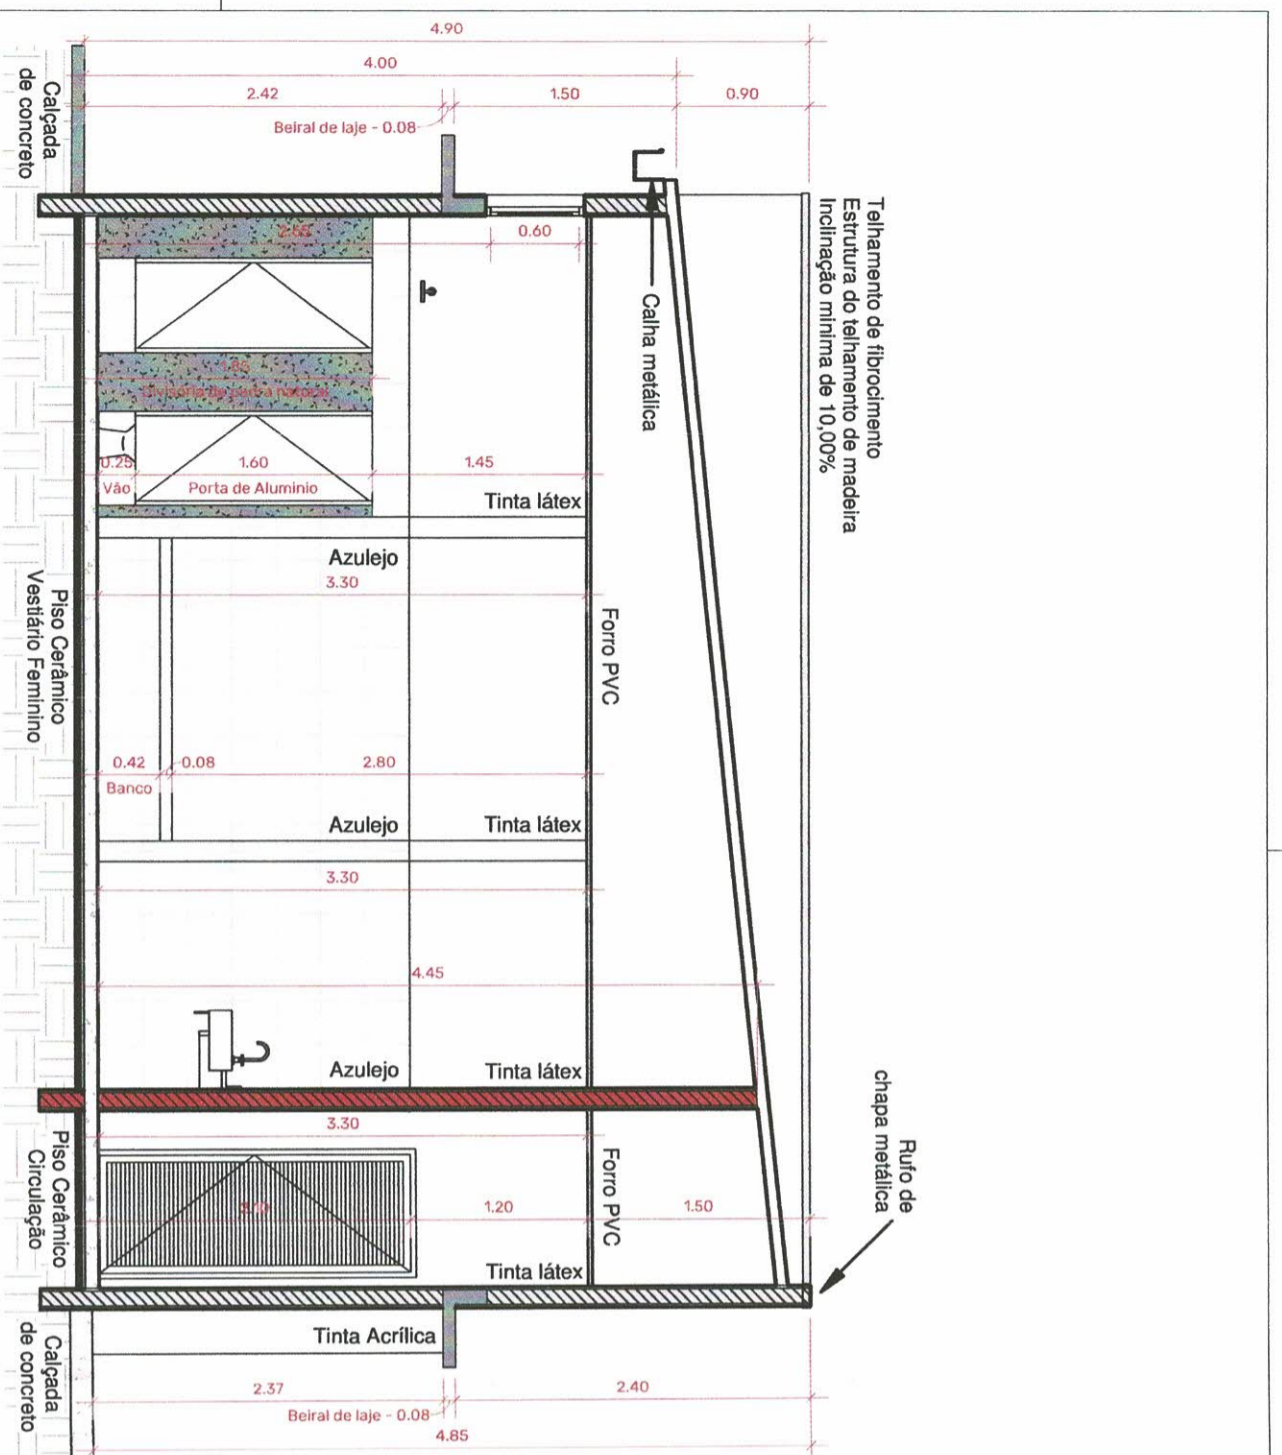

TEMA Sistema de lazer - Lanchonete	ASSUNTO CORTE BB E CORTE CC - FINAL	FOLHA 06 DE 11
OBJETO REFORMA E ADEQUAÇÃO DE UM PRÉDIO EXISTENTE PARA IMPLANTAÇÃO DE LANCHONETE	CONVÊNIO	DATA Fevereiro / 2022
LOCAL PARQUE NATURAL MUNICIPAL SALTO DO BOTEELHO, LUCÉLIA/SP	DEMANDA Nº	REV 00
ART Nº 28027230220297556	ÁREAS DE ACORDO COM QUADRO - FL.01 E 03	

Interessado / Proprietário:
PREFEITURA MUNICIPAL DE LUCÉLIA
CNPJ nº44.919.918/0001-04

Autor do projeto e resp. técnico:
RICARDO TAVARES ZENIYA
Engenheiro Civil
CREA/SP 50894/78090

Assinado de forma digital por RICARDO TAVARES ZENIYA:39013595839
Dados: 2022.03.07 08:55:57 -03'00'

ENIYA ENGENHARIA
RICARDO TAVARES ZENIYA - ME
CNPJ nº 42.866.433/0001-74 // CREA/SP nº 2344025
(18) 9 9187 0427 // ricardozeniya@gmail.com


PREFEITURA MUNICIPAL DE LUCÉLIA
SECRETARIA DE DESENVOLVIMENTO MUNICIPAL
desenvolvimento@lucelia.gov.br

Engenheiro Civil
RICARDO TAVARES ZENIYA
CNPJ: 44.919.918/0001-04
Assinado de forma digital por RICARDO TAVARES ZENIYA:39013595839
Dados: 2022.03.07 08:55:57 -03'00'


PREFEITURA MUNICIPAL DE LUCÉLIA
VISTO

DATA 09 / 03 / 2022

Ricardo T. Zeniya

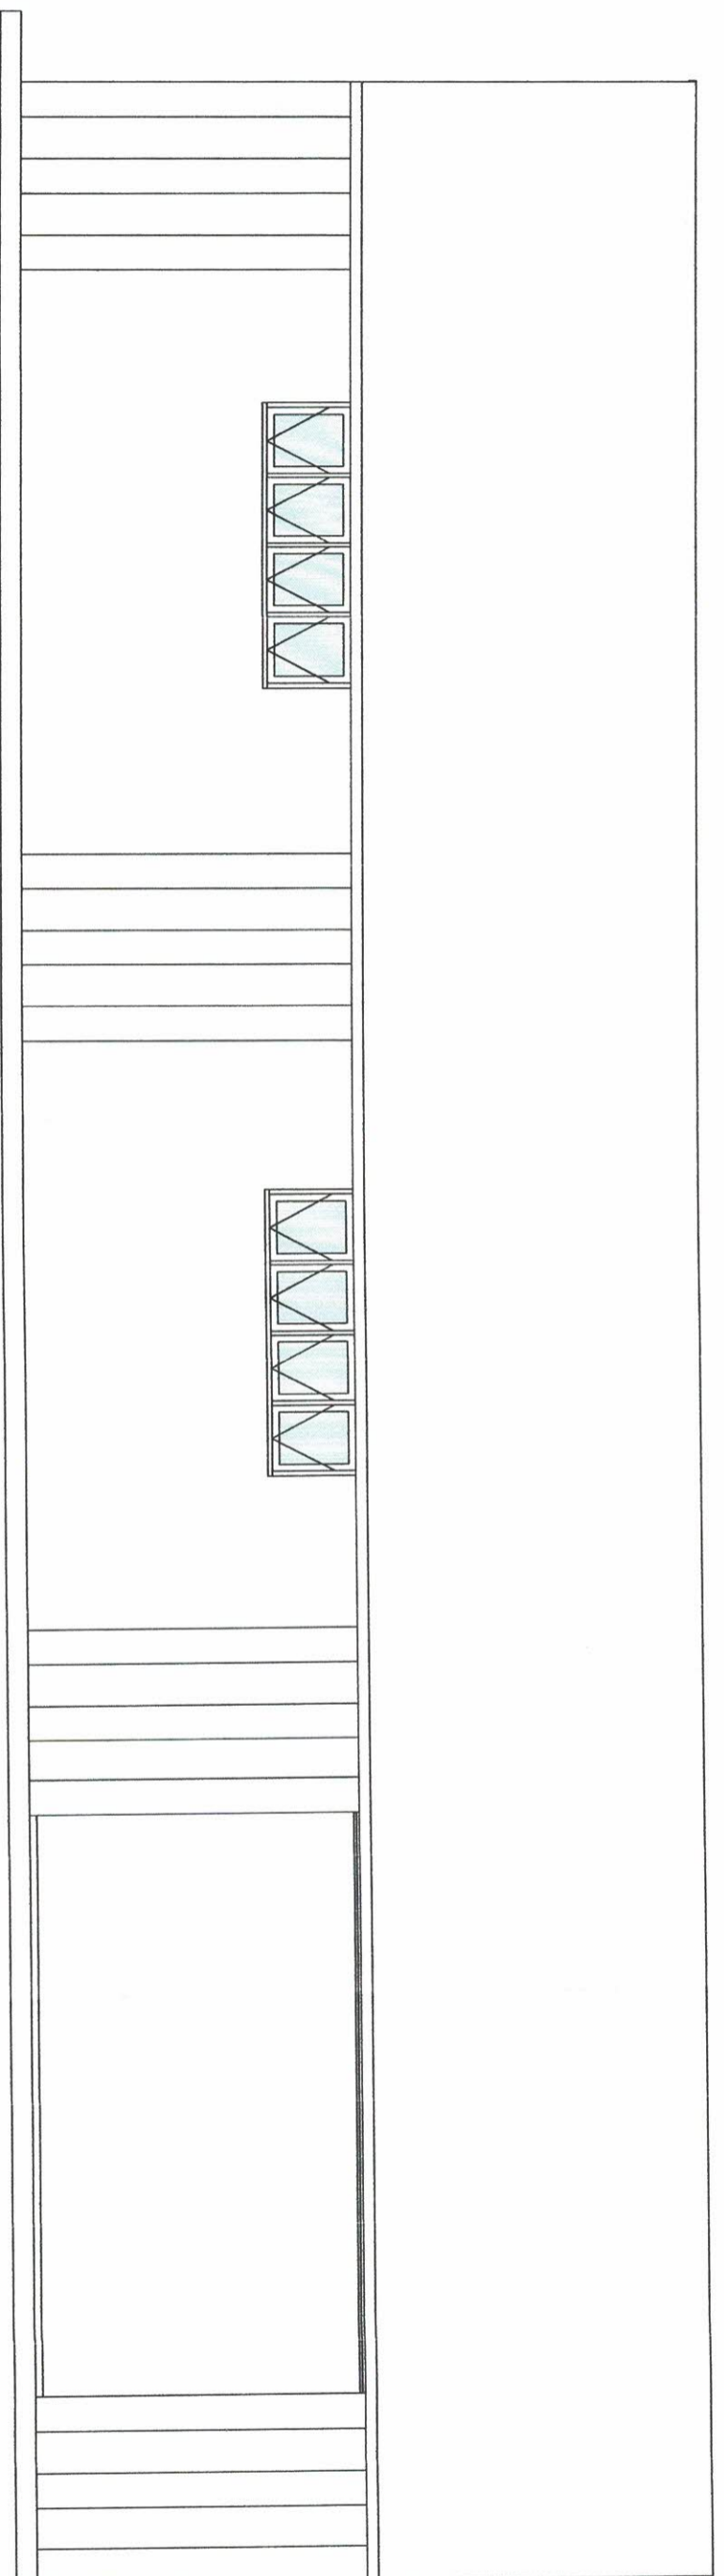

FACHADA - FRENTE
ESCALA: 1 : 50

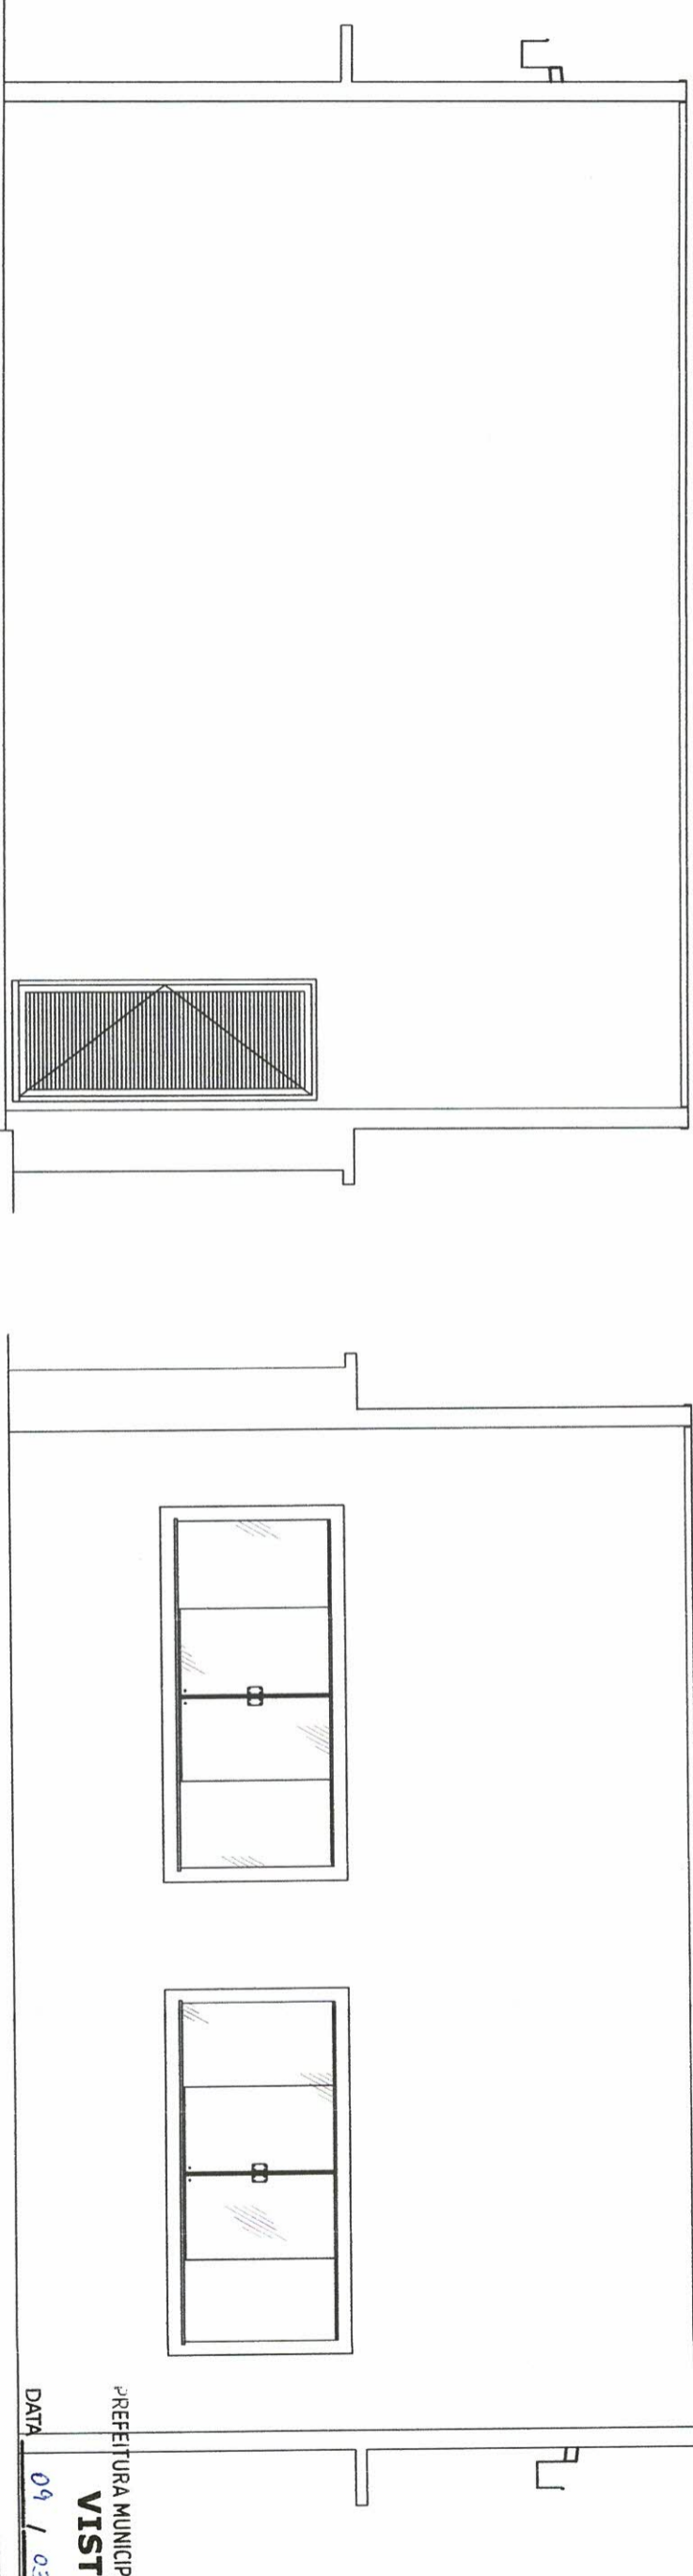

FACHADA - LADO ESQUERDO
ESCALA: 1 : 50


FACHADA - LADO DIREITO
ESCALA: 1 : 50


 Ricardo Tavares Zeniya
 Engenheiro Civil


TEMA	ASSUNTO	FOLHA
Sistema de lazer - Lancheonete	FACHADA FRENTE E LADOS - FINAL	07 DE 11
OBJETO	CONVÊNIO	DATA
REFORMA E ADEQUAÇÃO DE UM PRÉDIO EXISTENTE PARA IMPLANTAÇÃO DE LANÇONETE		Fevereiro / 2022
LOCAL	DEMANDA	REV
PARQUE NATURAL MUNICIPAL SALTO DO BOTEELHO, LUCÉLIA/SP	Nº	00
	ART Nº	ÁREAS DE ACORDO COM QUADRO - FL.01 E 03
	28027230220297556	

Interessado / Proprietário:
 PREFEITURA MUNICIPAL DE LUCÉLIA
 CNPJ nº:44.919.918/0001-04

Autor do projeto e resp. técnico:
 RICARDO TAVARES ZENIYA
 Engenheiro Civil
 CREA/SP 50694/78090


 PREFEITURA MUNICIPAL DE LUCÉLIA
 CNPJ: 44.919.918/0001-04
 Avenida Brasil nº 1101
 Centro - Lucélia SP CEP: 17780-000
 Fone: (18)3551.9200
 Secretaria de Desenvolvimento Municipal
 dsanvov@lucelia.sp.gov.br


 ENIYA ENGENHARIA
 CNPJ nº 42.866.433/0001-74 // CREA/SP nº 2344025
 (18) 9 8187 0427 // ricardozeniya@gmail.com

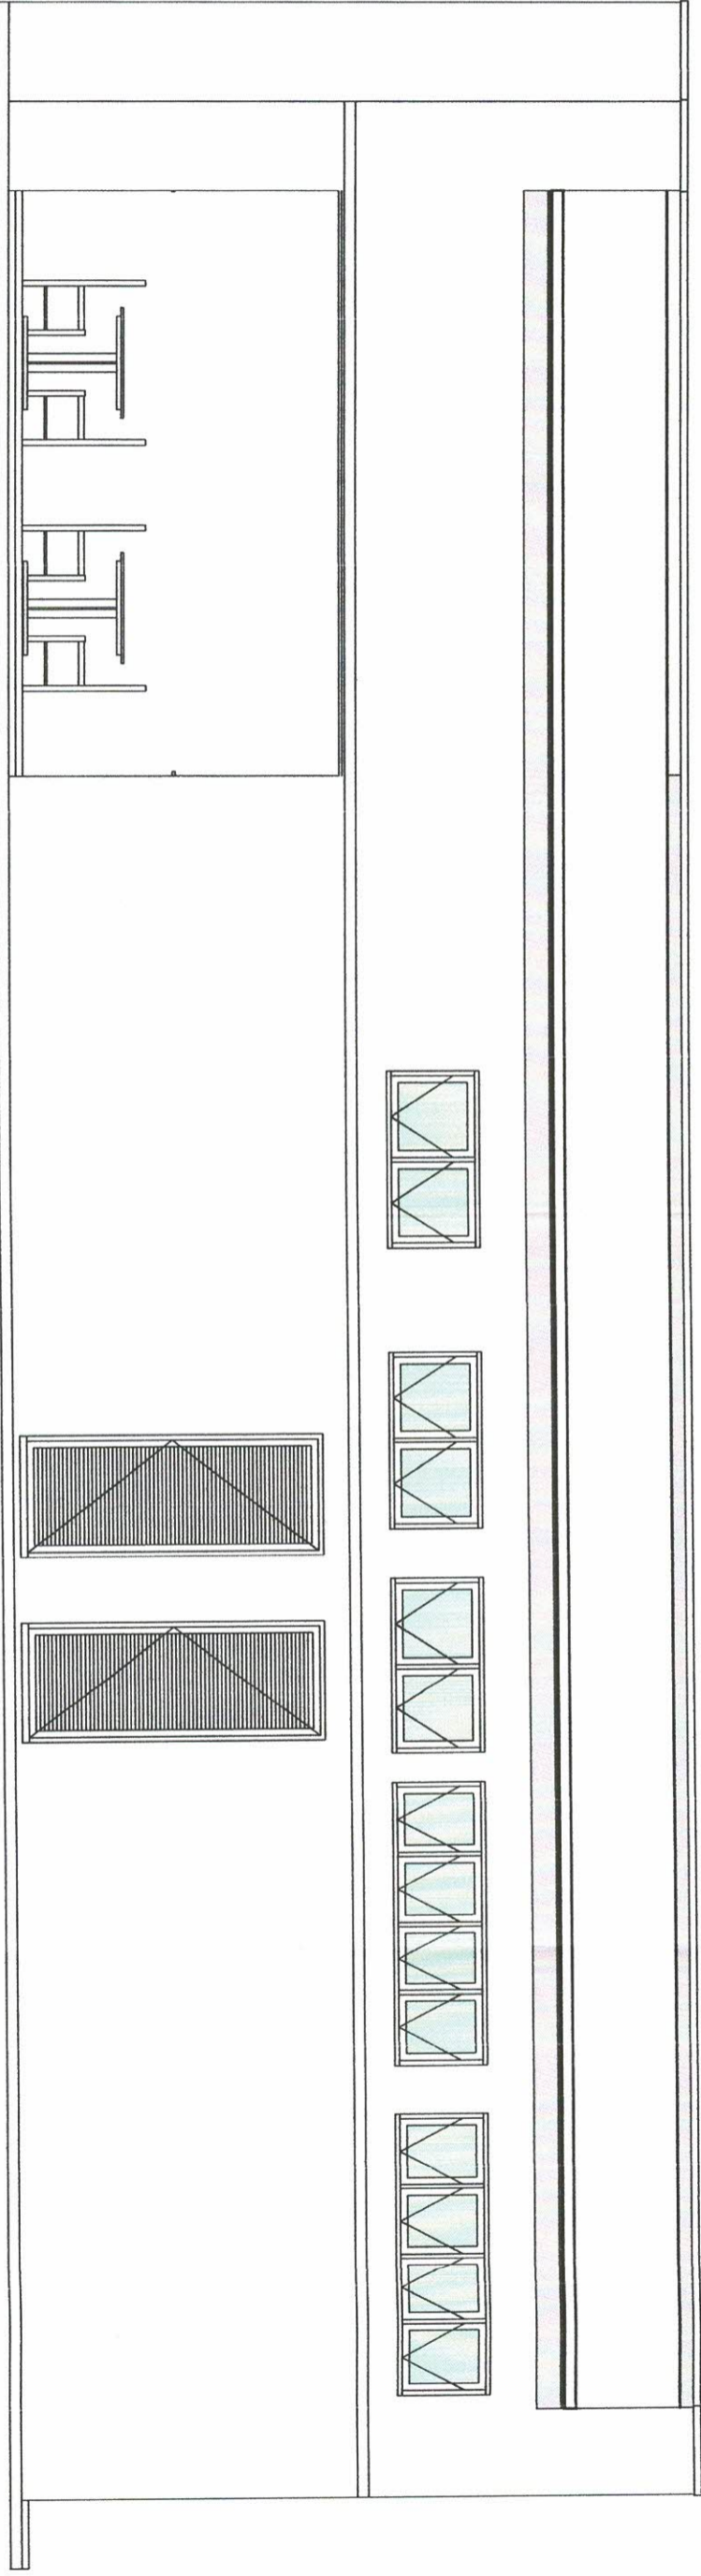

FACHADA - FUNDO

ESCALA: 1 : 50

TEMA Sistema de lazer - Lanchonete	ASSUNTO FACHADA FUNDO - FINAL	FOLHA 08 DE 11
OBJETO REFORMA E ADEQUAÇÃO DE UM PRÉDIO EXISTENTE PARA IMPLANTAÇÃO DE LANCHONETE	CONVÊNIO	DATA Fevereiro / 2022
LOCAL PARQUE NATURAL MUNICIPAL SALTO DO BOTEELHO, LUCÉLIA/SP	DEMANDA Nº	REV 00
	ART Nº 28027230220297556	ÁREAS DE ACORDO COM QUADRO - FL.01 E 03

TATIANA GUILHERMINO TAZINAZZIO COELHO
COSTA30184079896-3030

Assinado de forma digital por TATIANA GUILHERMINO TAZINAZZIO COELHO
Dados: 2022.03.08 08:22:35

RICARDO TAVARES ZENIYA
3595839


Assinado de forma digital por RICARDO TAVARES ZENIYA
Dados: 2022.03.07 08:56:31 -03'00"

Interessado / Proprietário:
PREFEITURA MUNICIPAL DE LUCÉLIA
CNPJ nº44.919.918/0001-04

Autor do projeto e resp. técnico:
RICARDO TAVARES ZENIYA
Engenheiro Civil
CREA/SP 5089478090

PREFEITURA MUNICIPAL DE LUCÉLIA
CNPJ: 44.919.918/0001-04
Avenida Brasil nº 1101
Centro - Lucélia SP CEP: 17780-000
Fone: (18)3551-9200
Secretaria de Desenvolvimento Municipal
desenvolvimento@lucelia.gov.br

RICARDO TAVARES ZENIYA - ME
ENGENHARIA
CNPJ nº 42.866.433/0001-74 // CREA/SP nº 2344025
(18) 9 8187 0427 // ricardozeniya@gmail.com

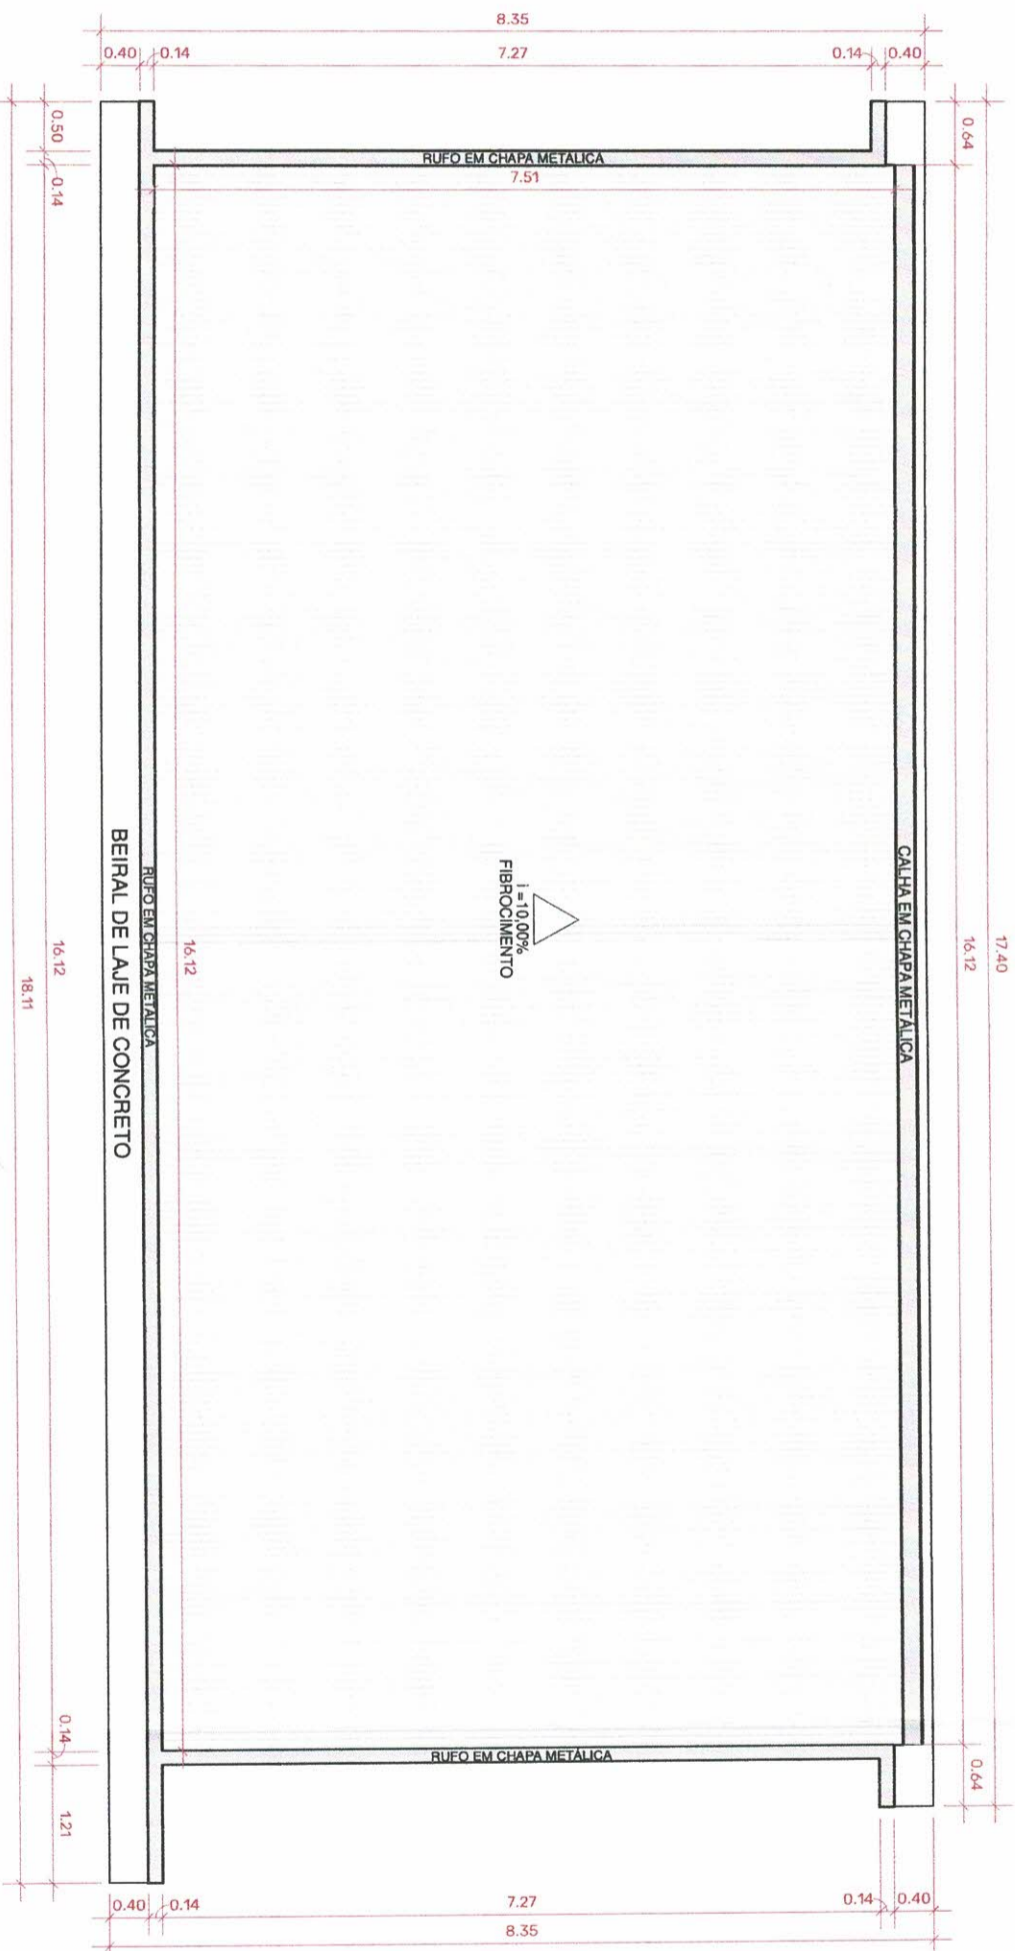

PLANTA DE COBERTURA
ESCALA: 1 : 75

TEMA Sistema de lazer - Lanchonete	ASSUNTO PLANTA DE COBERTURA FINAL	FOLHA 09 DE 11
OBJETO REFORMA E ADEQUAÇÃO DE UM PRÉDIO EXISTENTE PARA IMPLANTAÇÃO DE LANCHONETE	CONVÊNIO	DATA Fevereiro / 2022
LOCAL PARQUE NATURAL MUNICIPAL SALTO DO BOTELHO, LUCÉLIA/SP	DEMANDA Nº	REV 00
	ART Nº 28027230220297556	AREAS DE ACORDO COM QUADRO - FL.01 E 03

RICARDO TAVARES ZENIYA
ZENIYA:3901
3595839


Assinado de forma digital por RICARDO TAVARES ZENIYA
Dados: 2022.03.07 08:56:42 -03'00'

PREFEITURA MUNICIPAL DE LUCÉLIA
CNPJ: 44.919.918/0001-04
Avenida Brasil n. 1101
Centro - Lucélia SP CEP: 17780-000
Fone: (18) 3551 9200
Secretaria de Desenvolvimento Municipal
desenvolvimento@lucelia.gov.br

Interessado / Proprietário:
PREFEITURA MUNICIPAL DE LUCÉLIA
CNPJ nº44.919.918/0001-04

RICARDO TAVARES ZENIYA - ME
ENGENHARIA
CNPJ nº 42.866.433/0001-74 // CREA/SP nº2344025
(18) 9 8187 0427 // ricardozeniya@gmail.com

RICARDO TAVARES ZENIYA
Engenheiro Civil
CREA/SP 5069478090

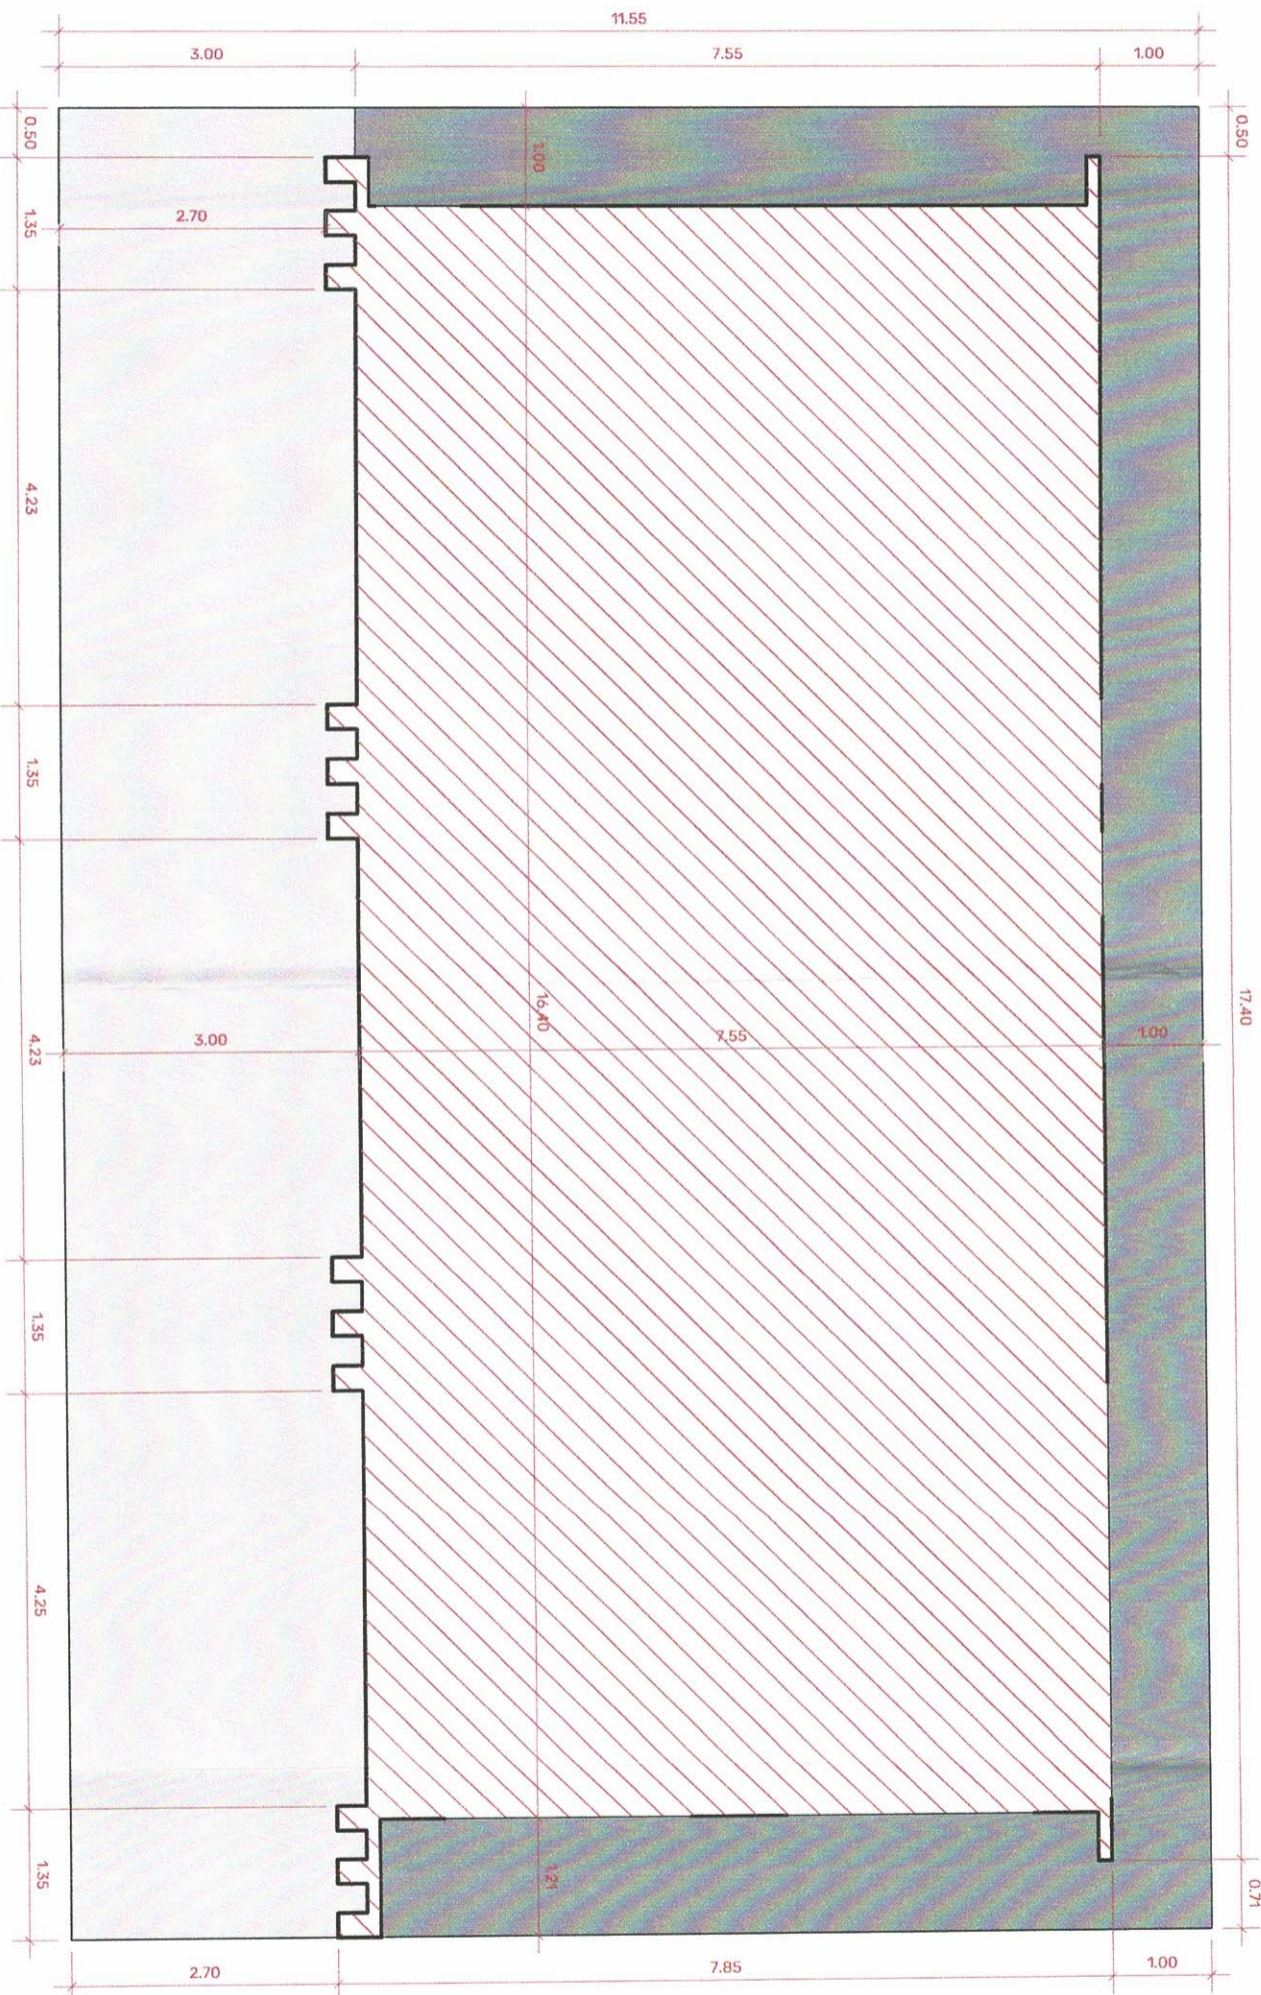

PLANTA DE LOCAÇÃO
ESCALA: 1 : 75

TEMA Sistema de lazer - Lanchonete	ASSUNTO PLANTA DE LOCAÇÃO - FINAL	FOLHA 10 DE 11
OBJETO REFORMA E ADEQUAÇÃO DE UM PREDIO EXISTENTE PARA IMPLANTAÇÃO DE LANCHONETE	CONVÊNIO	DATA Fevereiro / 2022
LOCAL PARQUE NATURAL MUNICIPAL SALTO DO BOTEELHO, LUCÉLIA/SP	DEMANDA Nº	REV 00
	ART Nº 280227230220297556	ÁREAS DE ACORDO COM QUADRO - FL.01 E 03

Assinado de forma digital
TATTANA
GUILHERMINO
TAVARES
TAVARES
TAVARES
COSTA:30184079896
-0300

Interessado / Proprietário:
PREFEITURA MUNICIPAL DE LUCÉLIA
CNPJ nº44.919.918/0001-04

Assinado de forma digital por RICARDO TAVARES ZENIYA:3901
Dados: 2022.03.07 08:56:53 -03'00"

Autor do projeto e resp. técnico:
RICARDO TAVARES ZENIYA
Engenheiro Civil
CREA/SP 5069478090




PREFEITURA MUNICIPAL DE LUCÉLIA
CNPJ: 44.919.918/0001-04
Avenida Brasil n.º 1101
Centro - Lucélia - SP - CEP: 17780-000
Fone: (18)3551.9200
Secretaria de Desenvolvimento Municipal
desenvolvimento@lucelia.gov.br


DATA 09 / 03 / 2022
RICARDO TAVARES ZENIYA
Engenheiro Civil
CPF nº 5070616280

PREFEITURA MUNICIPAL DE LUCÉLIA
VISTO


RICARDO TAVARES ZENIYA - ME
ENGENHARIA
CNPJ nº 42.866.433/0001-74 // CREA/SP nº 2344025
(18) 9 8187 0427 // ricardozeniya@gmail.com

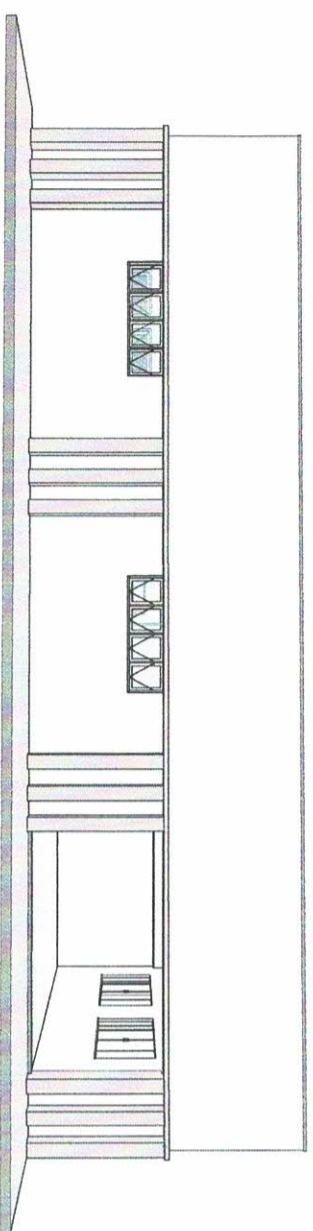


PERSPECTIVA 01
ESCALA:

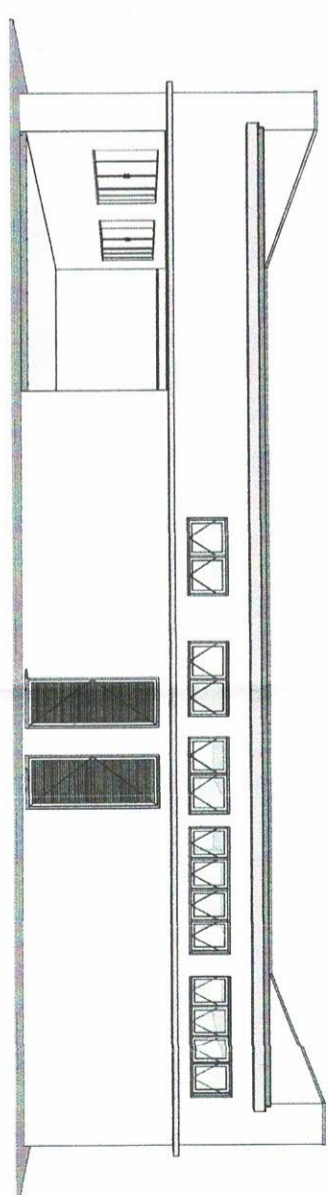

PERSPECTIVA 02
ESCALA:

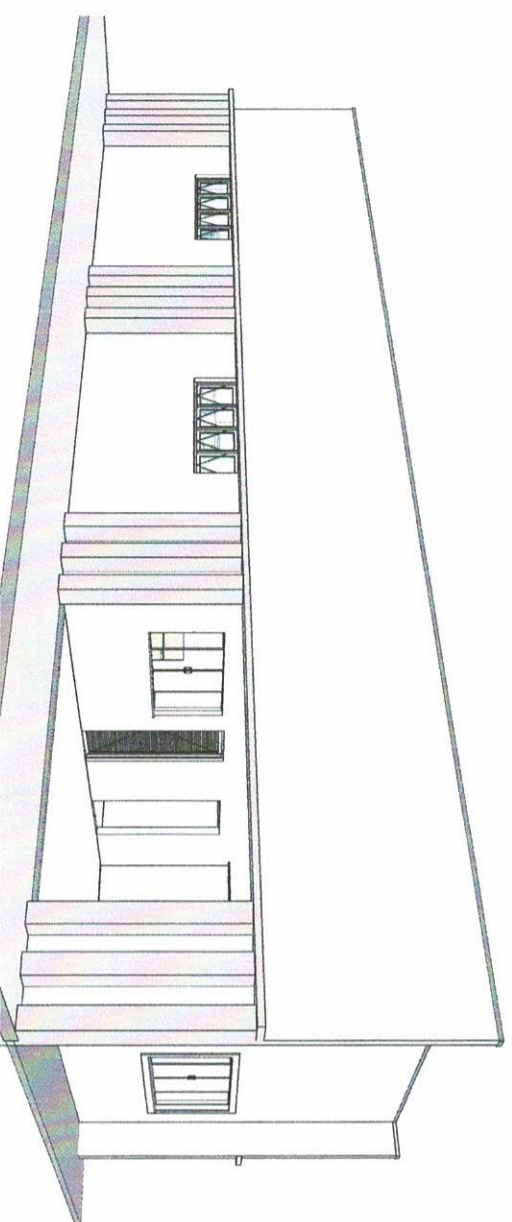

PERSPECTIVA 03
ESCALA:

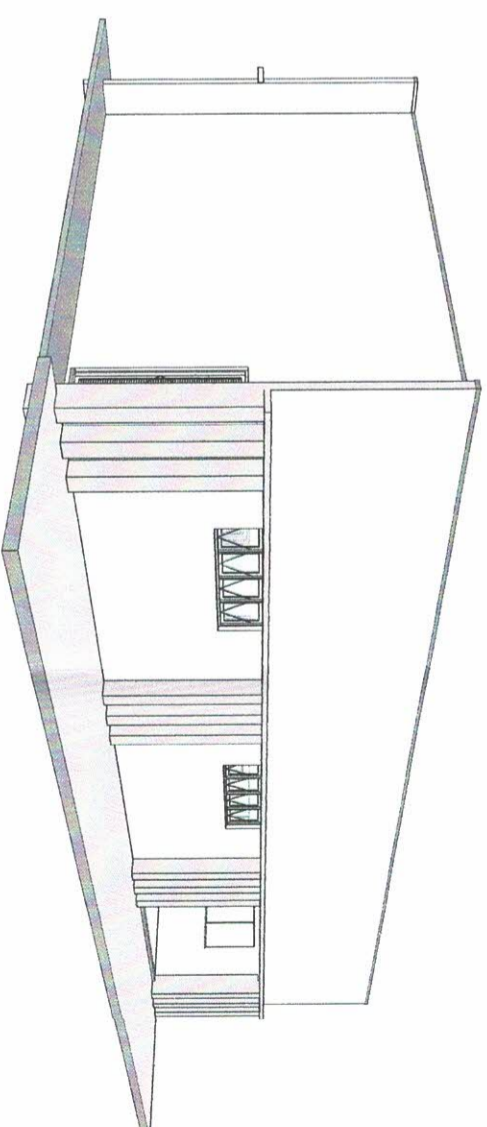

PERSPECTIVA 04
ESCALA:

PREFEITURA MUNICIPAL DE LUCÉLIA
VISTO
DATA 09 / 03 / 2022

Ricardo Tavares Zeniya
Engenheiro Civil
CREA/SP nº 5070616280

PREFEITURA MUNICIPAL DE LUCÉLIA
CNPJ: 44.919.918/0001-04
Avenida Brasil nº. 1101
Centro - Lucélia, SP CEP: 13780-000
Fone: (13)3551-9200
Secretaria de Desenvolvimento Municipal
desenvolvimento@lucelia.gov.br

ENIYA
ENGENHARIA
RICARDO TAVARES ZENIYA - ME
CNPJ nº 42.966.433/0001-74 // CREA/SP nº 2344025
(13) 9 8187 0427 // ricardozeniya@gmail.com

TEMA Sistema de lazer - Lanchonete	ASSUNTO PLANTA BAIXA EXISTENTE	FOLHA 11 DE 11
OBJETO REFORMA E ADEQUAÇÃO DE UM PRÉDIO EXISTENTE PARA IMPLANTAÇÃO DE LANCHONETE	CONVÊNIO	DATA Fevereiro / 2022
LOCAL PARQUE NATURAL MUNICIPAL SALTO DO BOTELHO, LUCÉLIA/SP	DEMANDA Nº	REV 00
	ART Nº 280272302220297556	ÁREAS DE ACORDO COM QUADRO - FL.01 E 03

Interessado / Proprietário: TATIANA GUILHERMINO TAZINAZZIO COELHO CNPJ nº 44.919.918/0001-04	Assinado de forma digital por TATIANA GUILHERMINO TAZINAZZIO COELHO Dados: 2022.03.08 08:23:51 -03'00'
Autor do projeto e resp. técnico: RICARDO TAVARES ZENIYA Engenheiro Civil CREA/SP 5069478090	Assinado de forma digital por RICARDO TAVARES ZENIYA Dados: 2022.03.07 08:57:10 -03'00'