
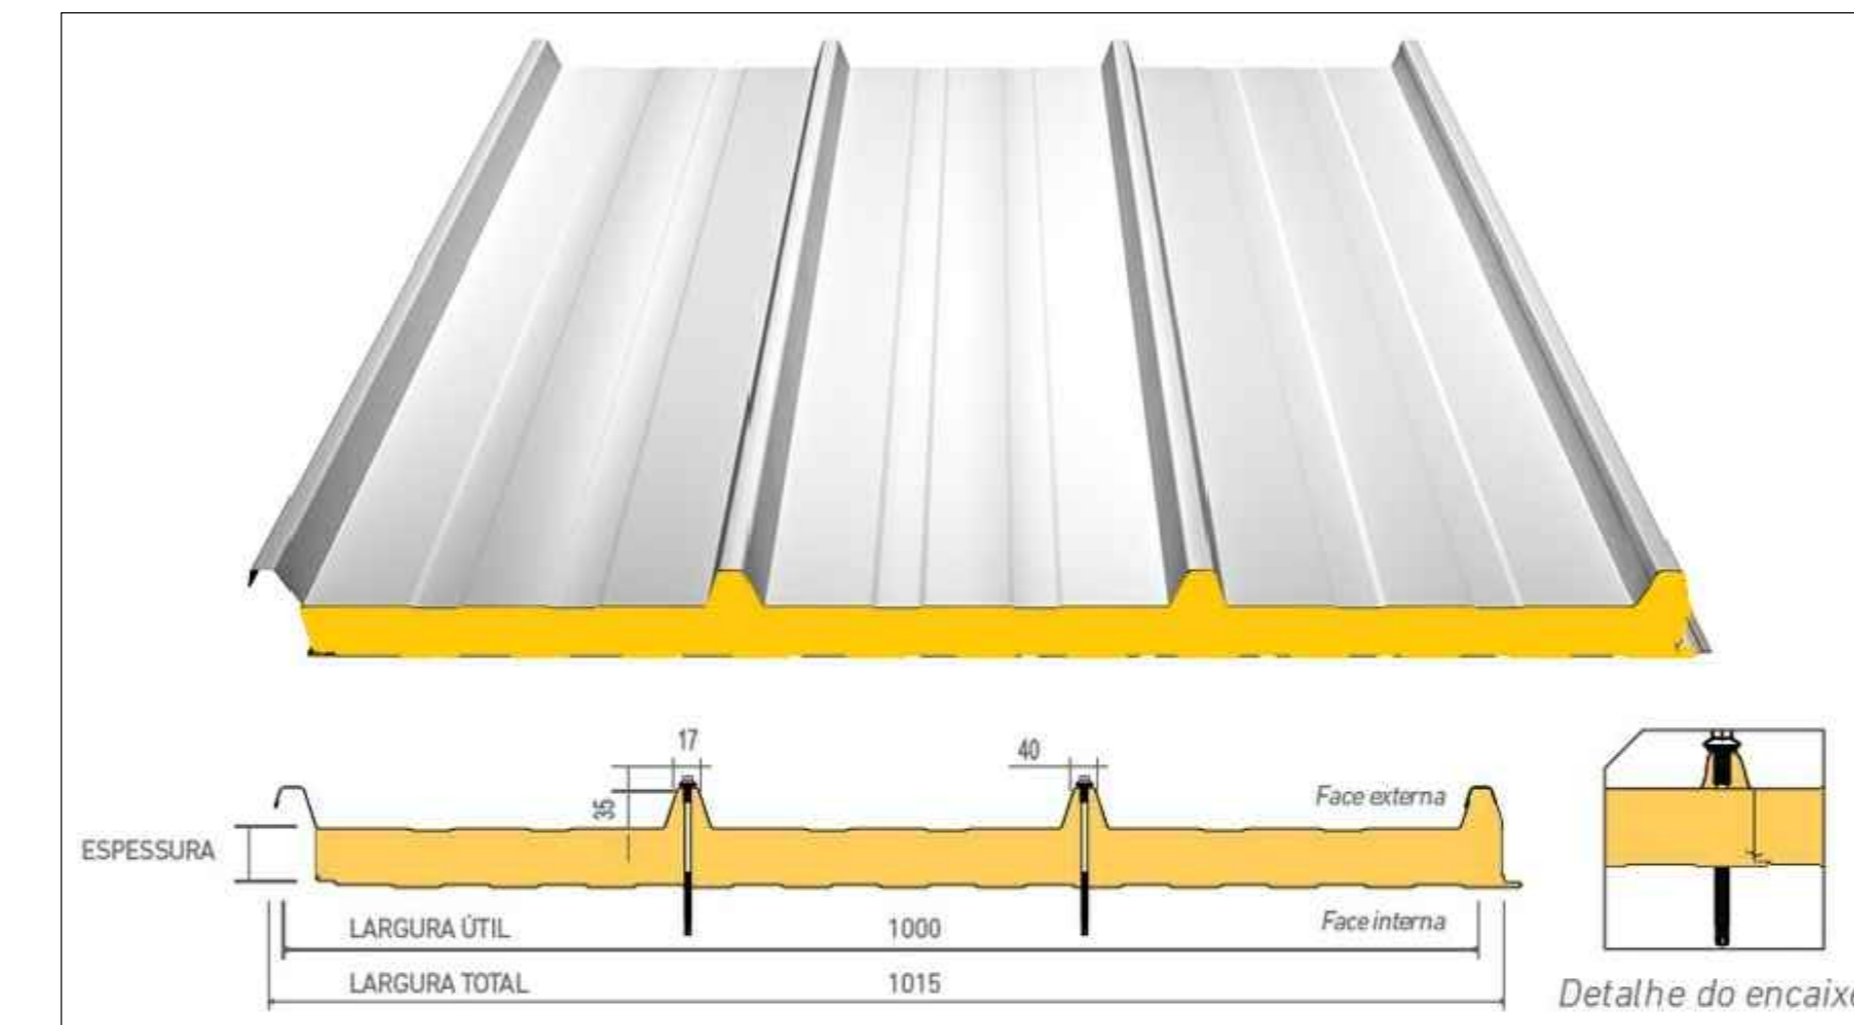


Planta Baixa
Escala - 1:100

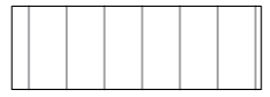

Modelo de telha sanduíche: Duas telhas de aço trapezoidal [e=0,5mm] e miolo [enchimento] em espuma de poliuretano expandido [e=30 mm]
 - Telhas de aço galvanizado (grau B - 260g de zinco /m²), tipo sanduíche com faces externas de telha de aço (perfil superior trapezoidal / perfil inferior trapezoidal e miolo em espuma de poliuretano expandido (injetada, auto-extinguível), bordas uniformes, permitindo encaixe com sobreposição exata, isentas de manchas e partes amassadas. Comprimentos e larguras diversas. Espessuras de 0,5mm (perfil inferior) e 0,5mm (perfil superior). Espessura total da telha com isolante = 30mm.

 Cobertura a executar
Area 87,61 m2

Escalas: indicadas	PROJETO ARQUITETÔNICO	Folha n.º 02/02
Prop.:	PREFEITURA MUNICIPAL DE LUCELIA	
Resp. pelo Uso:	SECRETARIA MUNICIPAL DA EDUCAÇÃO DE LUCELIA	
Ocupação:	E.M.E.I ADELITA FIRPO	
Endereço:	PRAÇA LUIZ FERRAZ MESQUITA S/N - CENTRO	
Cidade:	LUCELIA (SP)	CEP: 17.780-000
<p>Responsável Técnico: LEONARDO TENORIO DA SILVA Engenheiro Civil CREA 5069929957</p> <p>Proprietário: PREFEITURA MUNICIPAL DE LUCELIA Secretaria Municipal de Educação</p>		
ART N.º	28027230221493463	Data: 22/09/2022
<p>Áreas</p> <p>Área do Terreno 3.320,20m²</p> <p>Const. Total 748,61m²</p> <p>Total Construção 748,61m²</p>		<p>Situação</p> 