










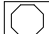

 


 
 


 




LEGENDA (PROJETO ELÉTRICO)


-  - LUMINÁRIA FLUORESCENTE COMPACTA 2x13W.
-  - LUMINÁRIA FLUORESCENTE 1x20W.
-  - LUMINÁRIA FLUORESCENTE 1x40W.
-  - LUMINÁRIA FLUORESCENTE 2x20W.
-  - LUMINÁRIA FLUORESCENTE 2x40W.
-  - LUMINÁRIA INCANDESCENTE(C-CIRCUITO,R-RETORNO,P-POTENCIA).
-  - CAIXA PARA INTERCOMUNICADOR.
-  - QUADRO DE DISTRIBUIÇÃO DE CIRCUITOS.
-  - TOMADA ALTA h= 2,25 m DO PISO ACABADO.
-  - TOMADA DE USO GERAL A 30 cm DO PISO ACABADO.
-  - TOMADA MÉDIA A 1,20 m DO PISO ACABADO.
-  - TOMADA DE SOM.
-  - TOMADA TRIPOLAR "2P + T" BAIXA A 30 cm DO PISO ACABADO.
-  - TOMADA TRIPOLAR "2P + T" MÉDIA A 1,20 cm DO PISO ACABADO.
-  - TOMADA TRIPOLAR "2P + T" ALTA A 2,25 cm DO PISO ACABADO.
-  - TOMADA TRIPOLAR "2P + T" NO PISO.
-  - INTERRUPTOR DE n SEÇÕES h= 1,20 cm DO PISO ACABADO.
-  - LUMINÁRIA TIPO ARANDELA - 100 W
-  - TUBULAÇÃO QUE SOBE
-  - TUBULAÇÃO QUE DESCE
-  - CONDUTOR FASE , NEUTRO , RETORNO , TERRA
-  - ELETRODUTO EMBUTIDO NO TETO OU NA PAREDE
-  - ELETRODUTO EMBUTIDO NO PISO.

OBS.: - VERIFICAR CIRCUITOS NO QUADRO DE CARGAS E DIAGRAMA UNIFILAR
- ELETRODUTOS NÃO COTADOS 25 mm (3/4 ")




QUADRO DE CARGAS

Circuito	Descrição	Esquema	Metodo de Inst	Tensao (V)	Potência (VA)	Seção (mm2)	Disjuntor In(A)
1	ILUMINAÇÃO SANITÁRIO 1	F+N+T	BI	127 (V)	460,00	1,5	10,0
2	ILUMINAÇÃO SANITÁRIO 2	F+N+T	BI	127 (V)	160,00	1,5	10,0
3	ILUMINAÇÃO EXTERNA	F+N+T	BI	127 (V)	460,00	1,5	10,0
4	PONTO DE TOMADAS	F+N+T	BI	127 (V)	160,00	2,5	10,0

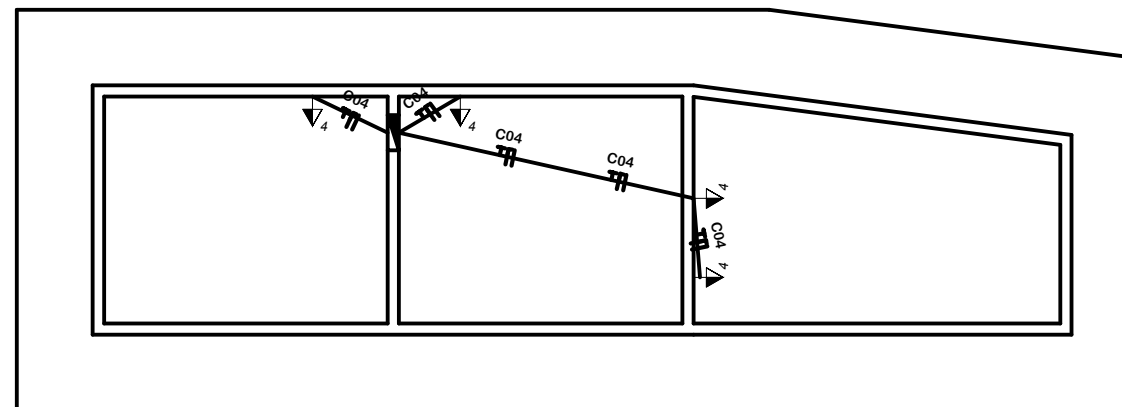

CIRCUITOS ELÉTRICOS PTUE E PTUG
Escala 1:100

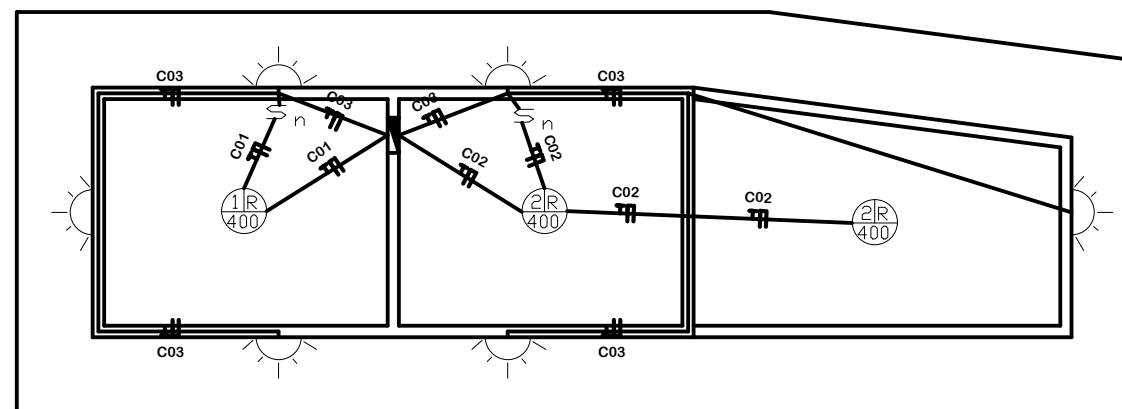

CIRCUITOS ILUMINAÇÃO
Escala 1:100

OBJETO:
Reforma e Revitalização da Campo de Bocha e Malha

ASSUNTO:
Plantas e Quadros
Instalações Elétrica de Baixa Tensão

LOCAL:
Rua Duarte José Gonçalves, esquina Senador Queirões Filho -
Vila Cayres - Lucélia/SP

PROJETO N°:
SDM/220610

ESP: **E** REV: **0** FOLHA: **06/07** DATA: **Jun/2022**

DEMANDA:
ART n°:
28027230220973322



PREFEITURA MUNICIPAL DE LUCÉLIA
CNPJ: 44.919.918/0001-04
Avenida Brasil n° 1101 - Centro
Lucélia/SP - CEP: 17780-000
Fone (18)3551 9200
Secretaria de Desenvolvimento Municipal
desenvolvimento@lucelia.gov.br

RESPONSÁVEL ADMINISTRATIVO
Tatiana Guilhermino Tazinázio
Prefeita do Município de Lucélia

AUTOR DO PROJETO E RESP. TÉCNICO
Wagner Borbolam Ribeiro
Eng. Civil - CREA/SP: 5070398788