


RAMPA DE ACESSIBILIDADE

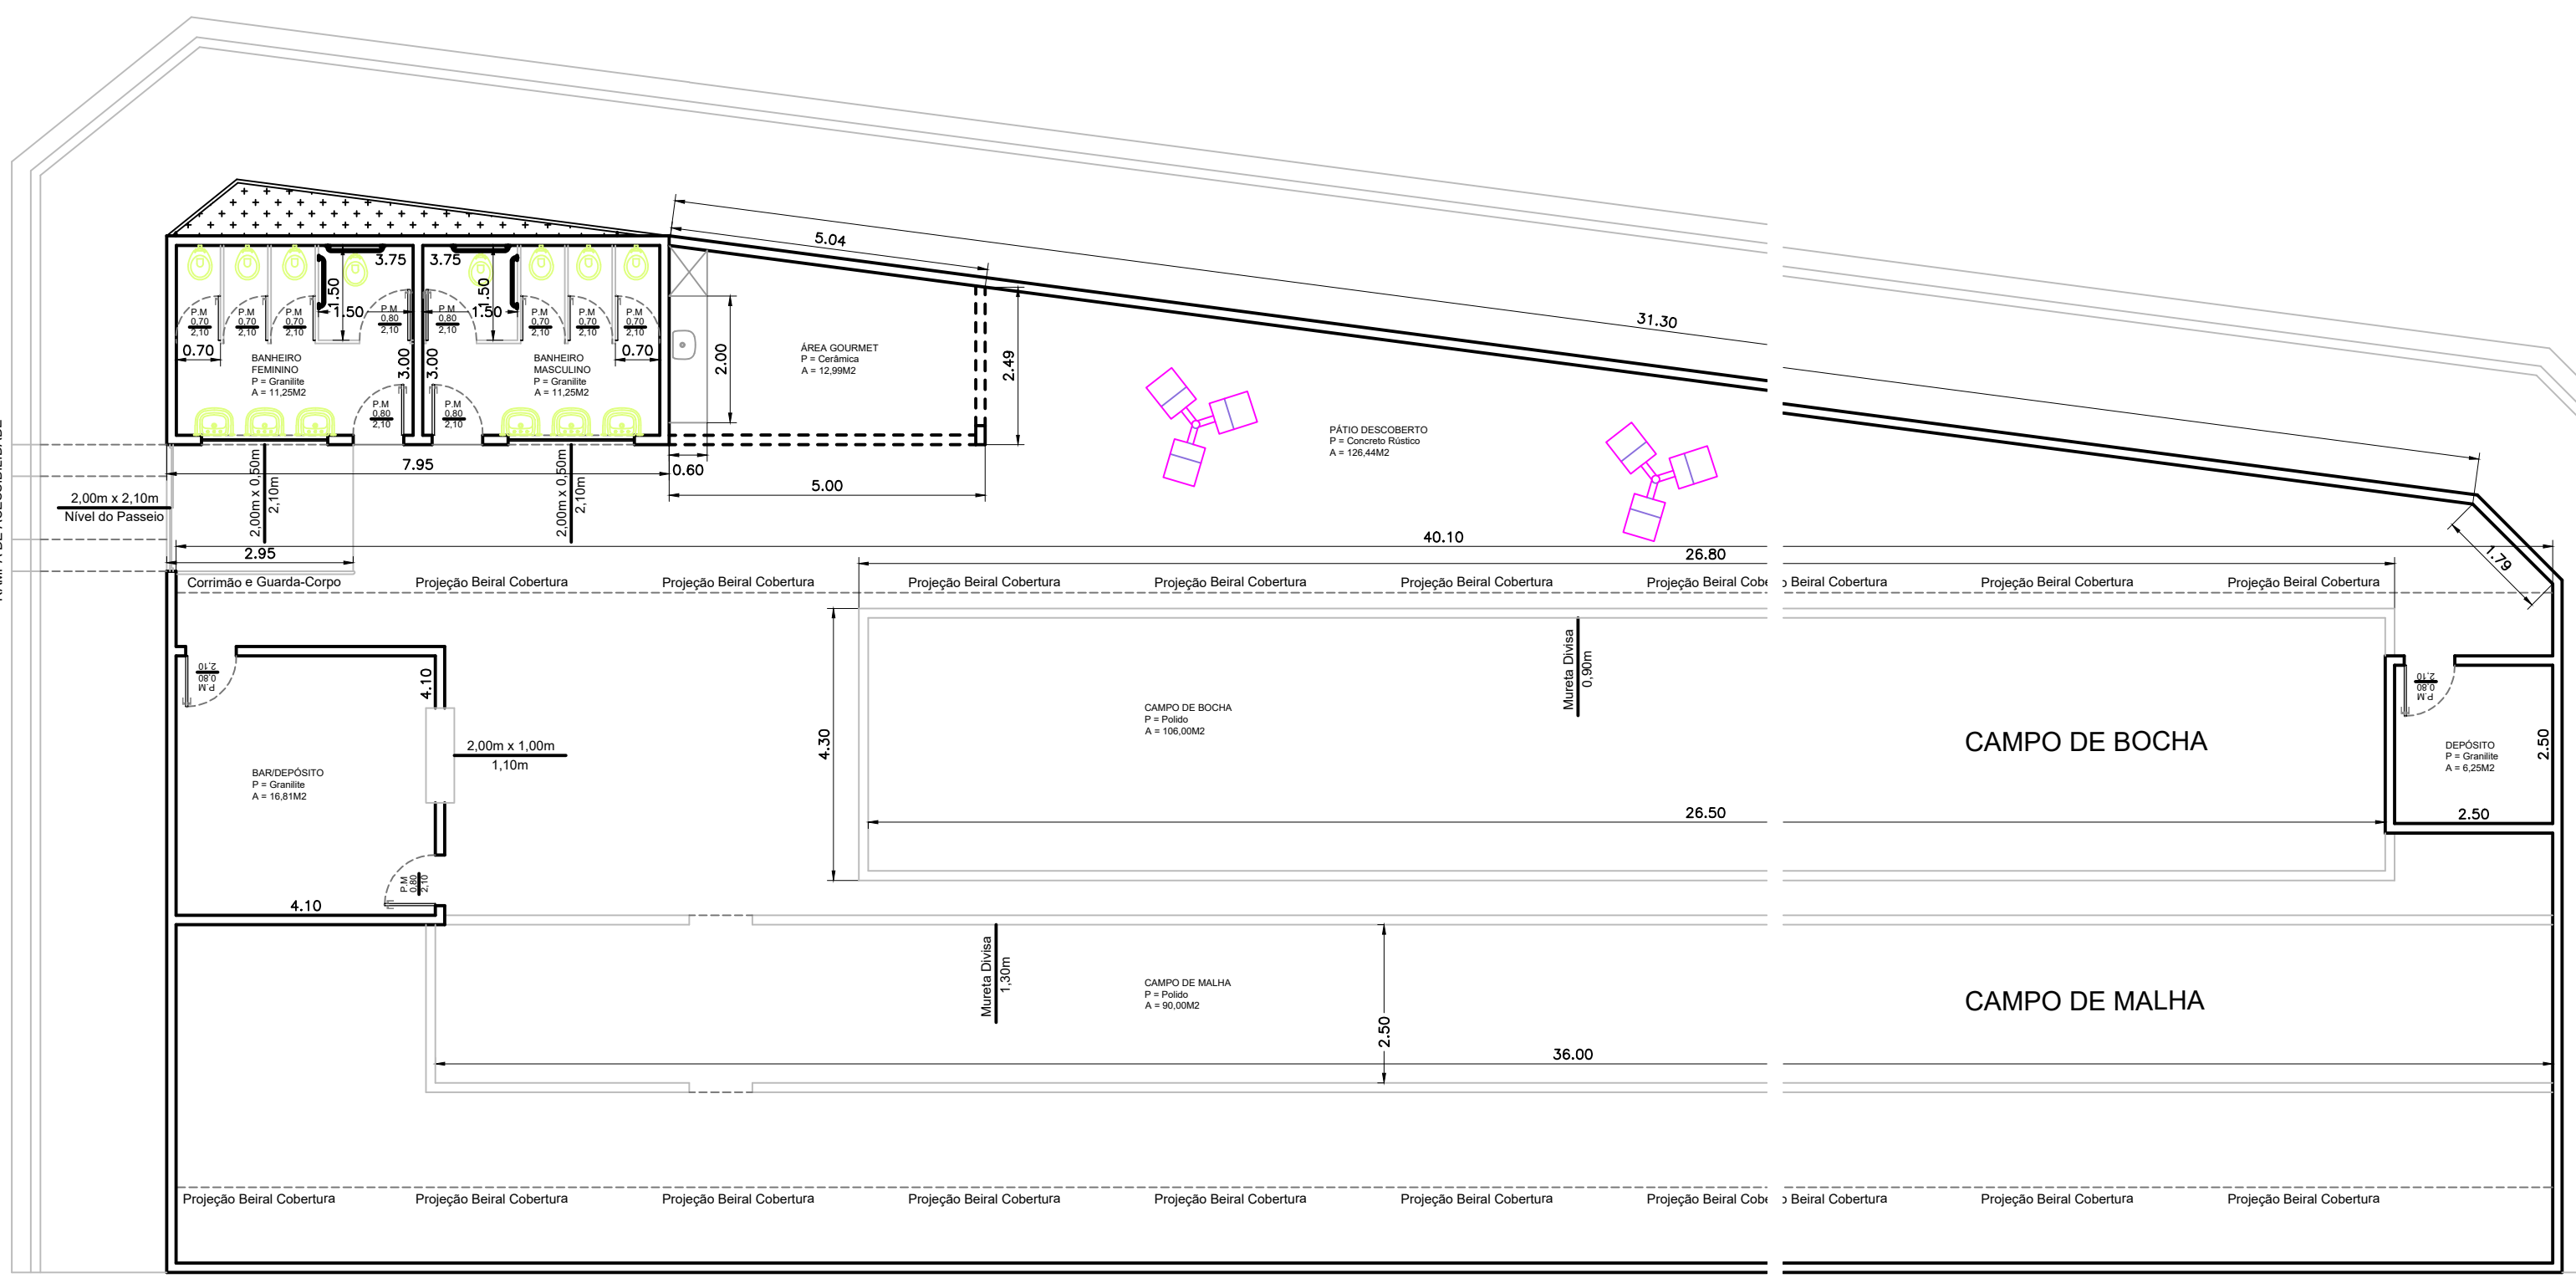

PLANTA BAIXA
Escala 1:100

OBJETO:
Reforma e Revitalização da Campo de Bocha e Malha

LOCAL:
Rua Duarte José Gonçalves, esquina Senador Queirões Filho – Vila Cayres – Lucélia/SP

ASSUNTO: Planta Arquitetônico	PROJETO N°: SDM/220610	ESP A	REV 0	FOLHA: 02/07	DATA: Jun/2022
DEMANDA:	ART n°: 28027230220973322				

PREFEITURA MUNICIPAL DE LUCÉLIA
 CNPJ: 44.919.918/0001-04
 Avenida Brasil n° 1101 – Centro
 Lucélia/SP – CEP: 17780-000
 Fone (18)3551 9200
 Secretaria de Desenvolvimento Municipal
 desenvolvimento@lucelia.gov.br

RESPONSÁVEL ADMINISTRATIVO
Tatiana Guilhermino Tazinázio
Prefeita do Município de Lucélia

AUTOR DO PROJETO E RESP. TÉCNICO
Wagner Borbolam Ribeiro
Eng. Civil – CREA/SP: 5070398788