



Corte K-K
Detalhe do Piso Metálico da Cabine de Locutor
Escala 1/25

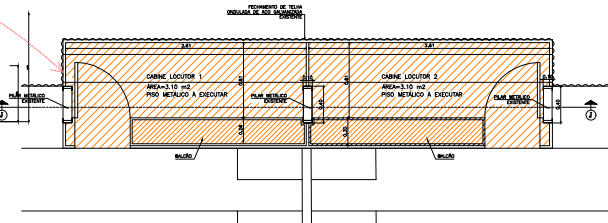

Planta da Cabine de Locutor
Escala 1/25

| LEGENDA "1" | |
|-------------|---|
| 1 | CABINETE |
| 2 | ALABRADO DE PROTEÇÃO À EXECUÇÃO DE 1,50m |
| 3 | FIXAMENTO LATERAL COM TIRAS ONDULADAS A 100mm |
| 4 | BEIRADA DO ALABRADO DO MURO À EXECUTAR |
| 5 | CALÇADA À EXECUTAR (LARGURA DE CONCRETO ESPESSURA 15cm) |

| LEGENDA "2" | |
|-------------|---|
| 1 | ÁREA COBERTA DESTINADA À CABEIRANTES |
| 2 | REGULAÇÃO DO PAVIMENTO EXISTENTE |
| 3 | LASTRO DE CONCRETO ESPESSURA 4cm À EXECUTAR |
| 4 | LASTRO DE CONCRETO EXISTENTE |
| 5 | DESA DE ATERRIO COMPACTADO |
| 6 | PISO METÁLICO DA PASSARELA DA ARGUIMBACADA METÁLICA EM CHAPA DE AÇO ESPESSURA 4mm |
| 7 | ÁREA COBERTA DESTINADA À CABEIRANTES |
| 8 | ALABRADO |
| 9 | PISO METÁLICO DA CABINE DE LOCUTOR EM CHAPA DE AÇO ESPESSURA 4mm |
| 10 | CORRIMÃO E GUIA-DE CORDÃO À EXECUTAR |
| 11 | TAMPA DA CASA DA BOMBA DE DRENAGEM À REFORMAR |
| 12 | CASA DA BOMBA DE DRENAGEM À REFORMAR |
| 13 | POSTURA PISO CONCRETO |
| 14 | ÁREA COBERTADA |
| 15 | ALABRADO À EXECUTAR |

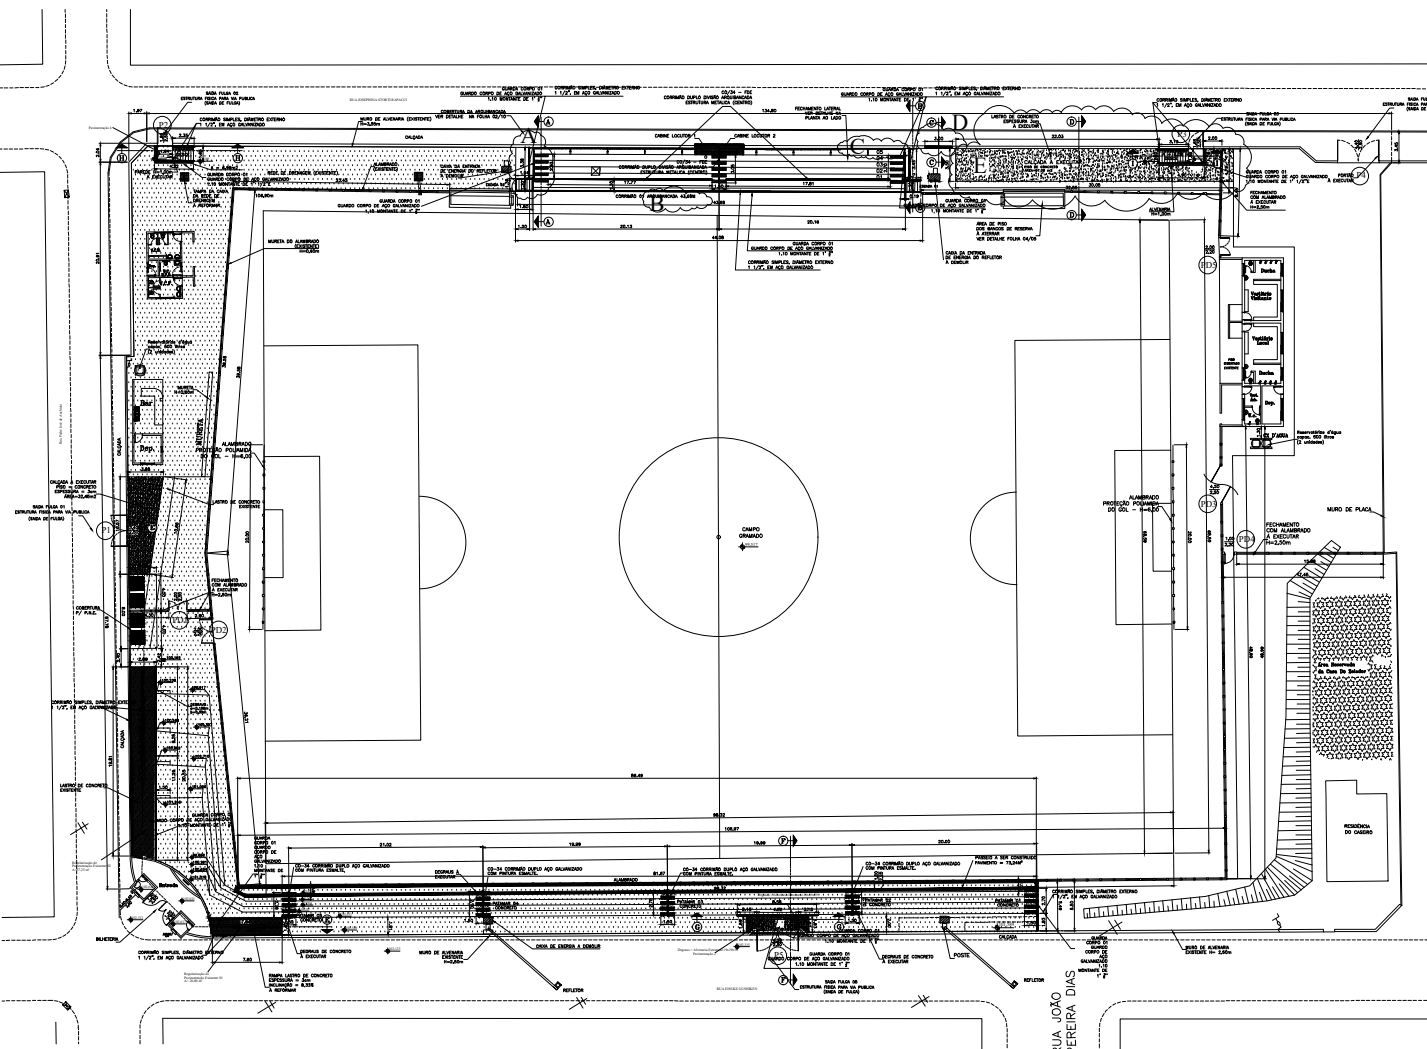

Planta - Escala 1/200

PROJETO ARQUITETÔNICO


TÍTULO
Reforma e Modernização do Estádio Municipal José de Freitas Cayres

LOCAL
Rua Padre José de Anchieta, esq. com a Rua Eisuke Gushiken, S/Nº
Vila Cayres - Lucélia - SP.

PROJETADO POR
Prefeitura Municipal de Lucélia
C.N.E.T. 48.890.00000-04

DATA Nº
01/10

TIPO
Planta Baixa

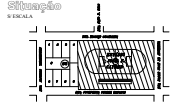

DESCRIÇÃO DO PROJETO E APROVAÇÃO PELA PREFEITURA, INDICANDO A LOCALIZAÇÃO DO ESTÁDIO NO DISTRITO DE VILA CAYRES.

PROJETADO POR
Prefeitura Municipal de Lucélia
P.N.E.T. 44.515.00000-04

| ÁREAS | |
|-----------------------|--------------|
| Terreno | 11.700,00 m² |
| Bilhetaria | 37,29 m² |
| Lanchonete | 29,90 m² |
| Sanitário | 27,25 m² |
| Ventilários | 81,21 m² |
| Arguimbacada metálica | 183,85 m² |
| Total Geral | 359,80 m² |
| Live | 11.140,20 m² |

PROJETO DE PROJETOS E EXECUÇÃO DE OBRAS
Alan dos Santos Silva
Engenheiro Civil - CREA/SP 5060401275
ART Nº 280272/2009/052663
Substituição retificadora à 922212/2016/0581508

INDICADAS

DATA
Novembro/2019