PRODUCED BY AN AUTODESK EDUCATIONAL PRODUCT

CONF. PENAS	
PENAS 09 – 01	ESP.: 0.2
PENAS 79 – 07	ESP.: 0.4
PENAS 71 – 07	ESP.: 0.5
PENAS 96 – 96	ESP.: 0.2
PENAS 50 – 50	ESP.: 0.3
PENAS 255 – 255	ESP.: 0.2
REST.PENAS – 07	ESP.: 0.10

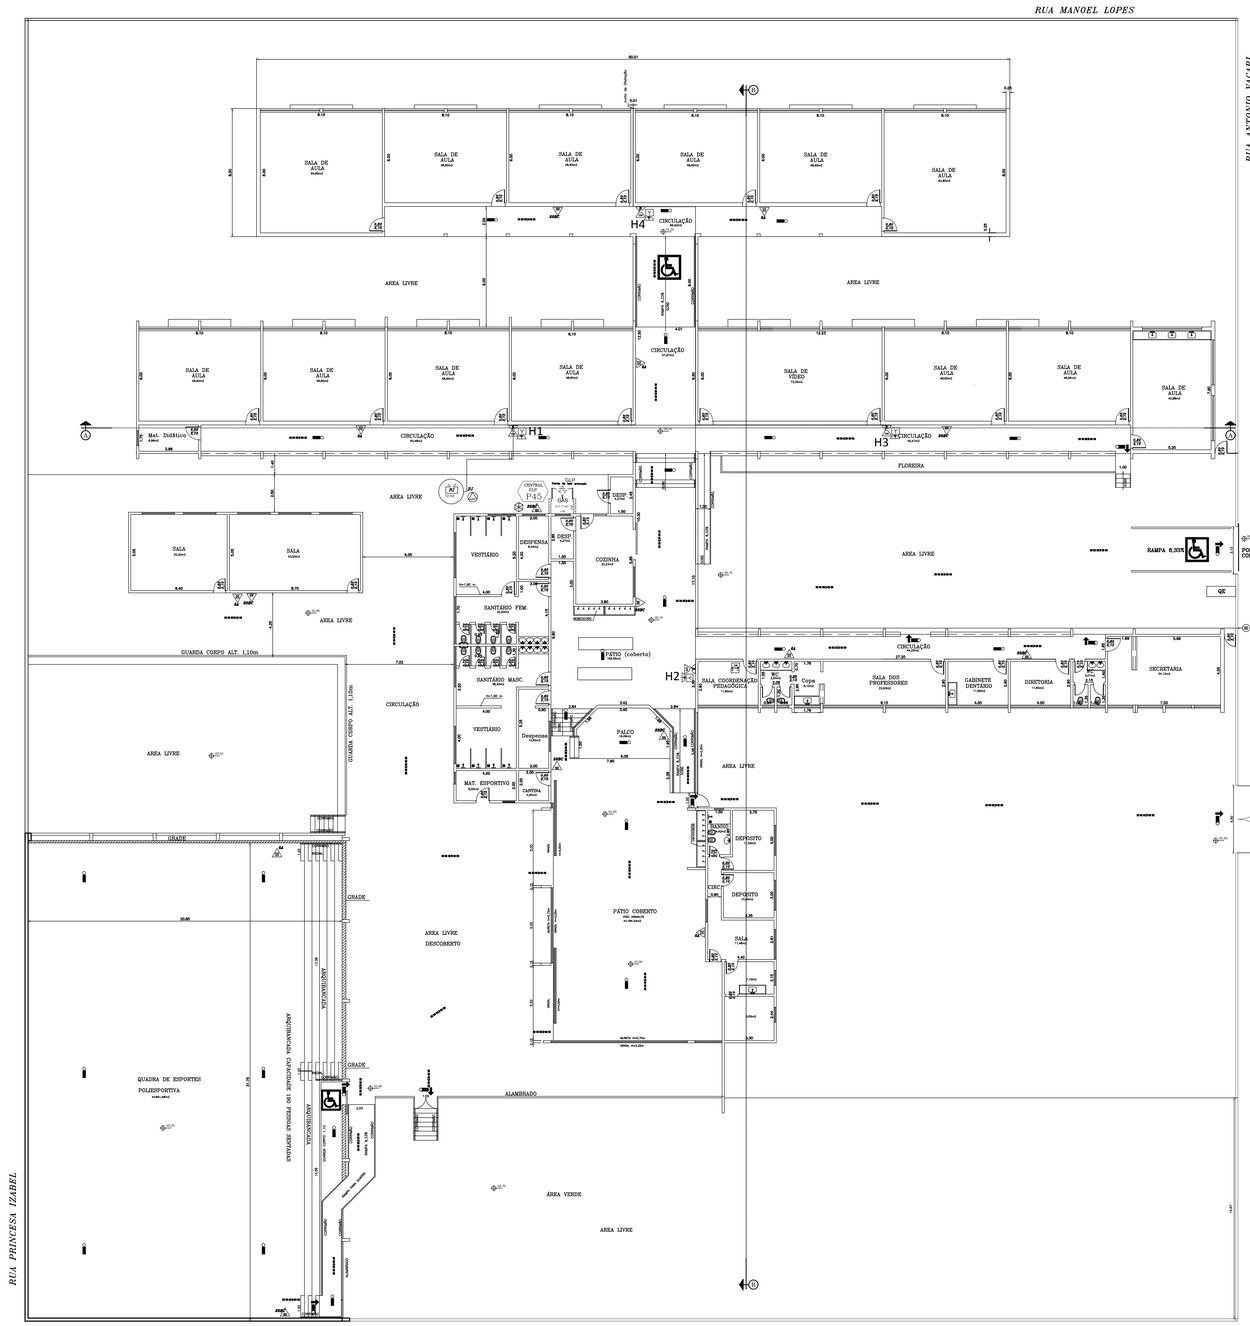

PLANTA BAIXA
ESCALA: 1:200

NOTA: A CENTRAL DE GLP ESTA INSTALADA NO TOCANTE DISTANCIAS E PROTEÇÃO CONFORME A IT-28/11 DO DECRETO ESTADUAL 56.819/11

NOTA:- A RESPONSABILIDADE PELO CONTROLE DE ACESSO A EDIFICAÇÃO DA LOTAÇÃO, BEM COMO EM MANTER AS SAIDAS DESIMPEDIDAS E DESOBSTRUIDAS, SÃO DA ADMINISTRAÇÃO.

NOTA:- O SISTEMA DE SINALIZAÇÃO ATENDERÁ AO CONTIDO NA IT.20 DO DECRETO 56.819/11

INFORMATIVO

ACESSO DE VIATURA	INSTRUÇÃO TÉCNICA Nº 06/2011
SEGURANÇA ESTRUTURAL	CONFORME A TABELA ANEXO A DA INSTRUÇÃO TÉCNICA Nº 08/2011 TRRF de 30min.
SAÍDAS DE EMERGÊNCIA	EM AS TODAS AS ESCADAS/RAMPAS TERÃO CORRIMÃO LATERAIS, CONSTANDO PISO ANTI-DERRAPANTE E OS GUARDA-CORPO TERÃO ALTURA MÍNIMA DE 1.05m, CONFORME INSTRUÇÃO TÉCNICA Nº 11/2011
EXTINTORES	ÁGUA PRESSURIZADA – 2A PÓ QUÍMICO SECO BC – 20 B:C CONFORME INSTRUÇÃO TÉCNICA Nº 21/2011 GÁS CARBÔNICO BC – 5 B:C
ILUMINAÇÃO DE EMERGÊNCIA	AUTONOMIA MINIMA DE 1 HORA OBEDECERÁ A INSTRUÇÃO TÉCNICA Nº 18/2011 – D.E. 56.819/2011 BLOCO AUTONOMO OU BATERIAS
ALARME DE INCENDIO	CONFORME INSTRUÇÃO TÉCNICA Nº 19/2011
HIDRANTES	CONFORME A IT-22/11 – tipo 2 AS MANGUEIRAS DEVERÃO SER DE 30 m CONFORMENTO CADA tipo 2 AS ABRIGOS/HOSS ESCALAVEIS : PRESSÃO NO bico e VAZÃO 150 L/m FERRO GALVANIZADO(80mm). E PVC(80mm)Enterrado.
CONT. DE MAT. ACABAMENTO	CONFORME INSTRUÇÃO TÉCNICA Nº 10/2011
SINALIZAÇÃO EMERGÊNCIA	CONFORME INSTRUÇÃO TÉCNICA Nº 20/2011
INST. ELETRICA	SERÁ APRESENTADA NA VISTORIA FINAL CONFORME INSTRUÇÃO TECNICA Nº 41/2011.
BRIGADA DE INCÊNDIO	A BRIGADA DE INCÊNDIO, SERÁ APRESENTADA NA VISTORIA FINAL CONFORME INSTRUÇÃO TÉCNICA Nº 17/2011
PLANO DE EMERGÊNCIA	CONFORME INSTRUÇÃO TÉCNICA Nº 16/2011

CLASSIFICAÇÃO - Dec. Est. nº 56.819/11

GRUPO	OCUPAÇÃO	DIVISÃO	DESCRIÇÃO	EXEMPLOS
E	ESCOLA EM GERAL	E-3	ESCOLA	ESCOLA

CLASSIFICAÇÃO DA EDIFICAÇÃO E ÁREAS DE RISCO QUANTO À CARGA DE INCÊNDIO

GRUPO	OCUPAÇÃO	DIVISÃO	RISCO	CARGA DE INCÊNDIO EM MJ/M2
E	ESCOLA EM GERAL	E-1	BAIXO	300 MJ/M2

CONTROLE MATERIAIS E ACABAMENTO E REVESTIMENTO (IT-10/11).

PISO	ACABAMENTO + REVESTIMENTO	CLASSE I
PAREDE	ACABAMENTO + REVESTIMENTO	CLASSE I
TETO e FORRO	ACABAMENTO + REVESTIMENTO	CLASSE I
COBERTURAS	ACABAMENTO + REVESTIMENTO	CLASSE I,IIB

LEGENDA:

- Ponto de Iluminação de Emergência Aclaramento
- Ponto de Iluminação de Emergência Balizamento
- Pó Químico Seco BC – 20B
- Gás Carbônico (CO2 – 5B)
- Água Pressurizada 2A
- Hidrante Simples
- Bomba de Incêndio
- Registro de Recalque com Valvula de Retenção
- Chave Elétrica Principal
- Direção do Fluxo da Rota de Fuga
- Saida Final da Rota de Fuga
- Reserva de Incêndio
- Acionador Manual do Sistema de Alarme
- Central de Detecção e Alarme
- Avisador Sonoro Tipo Sirene
- Baterias do Sistema de Detecção e Alarme
- Central de GLP
- (Botoeira tipo liga desliga)

PLANTA BAIXA TERREO

Escalas:	PROJETO TÉCNICO	Folha nº
indicadas	PROTEÇÃO CONTRA INCÊNDIO	01/02

Prop.: **PREFEITURA MUNCIPAL DE LUCELICA**

Resp. pelo Uso: SECRETARIA MUNICIPAL DA EDUCAÇÃO DE LUCELIA

Ocupação: E.M.E.F SOLEDADE DOMINGUES IGLÊSA

Endereço: RUA ANTONIO VACARI 352 – VILA CAYRES

Cidade: LUCELIA (SP) CEP: 17.780-000

Responsável Técnico
BRUNO DO VALE SILVA
Engenheiro Civil
CREA 5063066235

Proprietário
PREFEITURA MUNCIPAL DE LUCELIA
Secretaria Municipal da Educação

ART N.	Data:	Desenho:

Áreas

Área do Terreno _____ 6.965,41m2

Const. Pav. Térreo Escola _____ 1.972,80m2

Const. Pav.Térreo Q.Poliesportiva _____ 661,98m2

Total Construção _____ 2.634,78m2

Situação

HIDRANTE DE INCÊNDIO

Símbolo Quadrado
Fundo: vermelho
Pictograma: fotoluminescente
Indicação: da localização do hidrante quando instalado fora do abrigo de mangueiras

ABRIGO DE MANGUEIRA e HIDRANTE

Símbolo Quadrado
Fundo: vermelho
Pictograma: fotoluminescente
Indicação: abrigo da mangueira de incêndio com ou sem hidrante no seu interior

EXTINTOR DE INCÊNDIO

Símbolo Quadrado
Fundo: vermelho
Pictograma: fotoluminescente
Indicação: localização dos extintores de incêndio

Símbolo: quadrado
Fundo: vermelha
Pictograma: fotoluminescente
Indicação: ponto de acionamento de alarme de incêndio ou bomba de incêndio. Deve vir sempre acompanhado de uma mensagem escrita, designando o equipamento.

ALARME SONORO

Símbolo Quadrado
Fundo: vermelho
Pictograma: fotoluminescente
Indicação: local de acionamento do alarme de incêndio

SAÍDA DE EMERGÊNCIA

Símbolo Retangular
Fundo: verde
Pictograma: fotoluminescente
Indicação: saída de emergência com ou sem complementação do pictograma fotoluminescente (seta ou imagem, ou ambos)

Símbolo Retangular
Fundo: verde
Pictograma: fotoluminescente
Indicação: do sentido de fuga no interior das escadas. Indica direita ou esquerda, descendo ou subindo.

SINALIZAÇÃO DE SOLO

Símbolo Quadrado
Fundo: vermelho
Pictograma: borda amarela (1m2)
Indicação: localização de hidrantes e extintores de incêndio, com finalidade evitar sua obstrução.

– medidas não especificadas, em metros;
a = medida menor ou igual a 15cm.

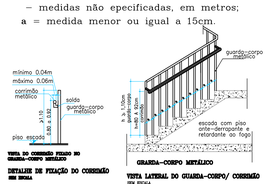

NOTA: INSTALAÇÃO DOS EXTINTORES
SEM ESCALA

PRODUCED BY AN AUTODESK EDUCATIONAL PRODUCT