


 











PLANTA BAIXA LAYOUT
 ÁREA: 5.280,81M2
 SEM ESCALA

-  PISO INTERTRAVADO EM DIAGONAL (2.581,14M2)
-  PISO EM CONCRETO POLIDO (361,63M2)
-  PISO ATÉRMICO ANTIDERRAPANTE (252,80M2)
-  GRAMADO (1852,37M2)
-  PALMEIRA MÉDIA SUPRIMIR
-  PINHEIRO SUPRIMIR
-  ÁRVORE MANTER
-  PALMEIRA IMPERIAL MANTER

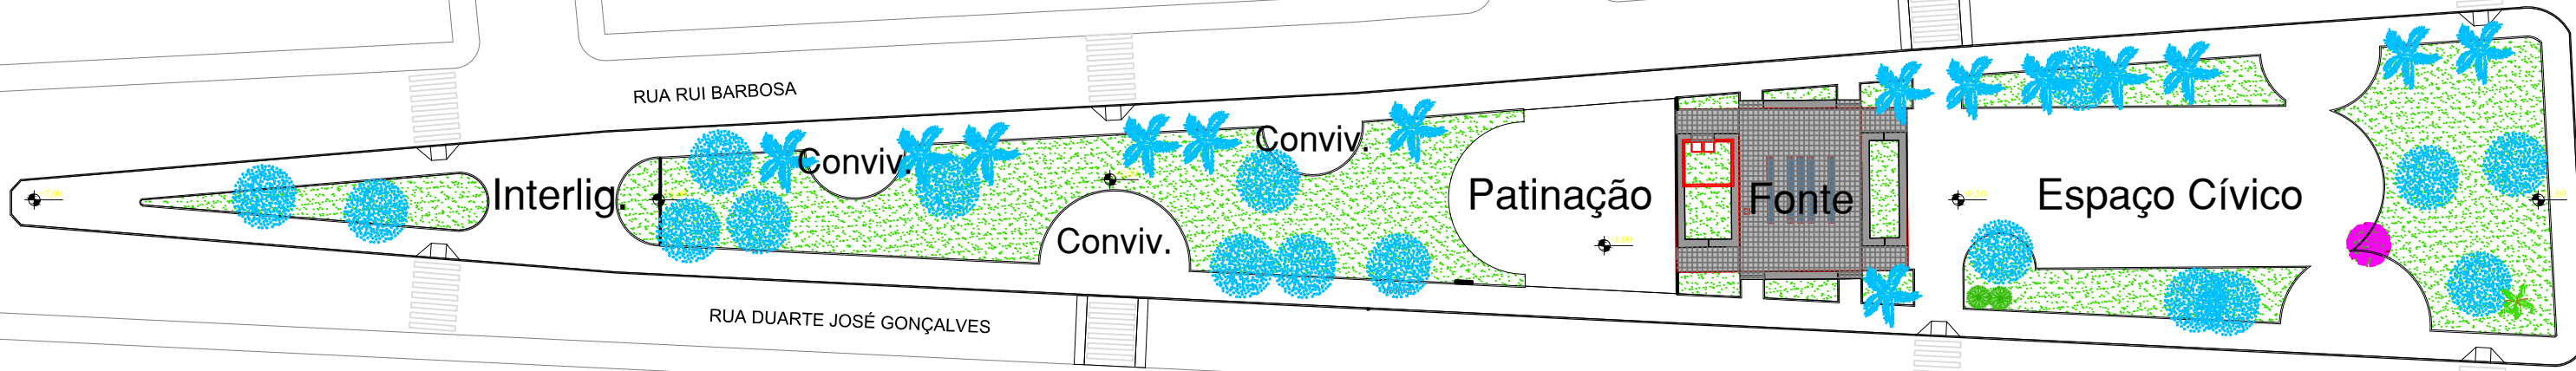

PLANTA BAIXA PAISAGISMO
 ÁREA: 5.280,81M2
 SEM ESCALA

-  PALMEIRA MÉDIA SUPRIMIR
-  PINHEIRO SUPRIMIR
-  ÁRVORE MANTER
-  PALMEIRA IMPERIAL MANTER

OBJETO:
Revitalização da Praça José Firpo

LOCAL:
Ruas Duarte José Gonçalves e Rui Barbosa – Centro – Lucélia/SP

ASSUNTO:
*Planta Layout
 Planta Paisagismo*

PROJETO N°:
SDM/211101

ESP: **A** REV: **0** FOLHA: **02/15** DATA: **Nov/2021**

DEMANDA:
 ART n°:
28027230211494236

 **PREFEITURA MUNICIPAL DE LUCÉLIA**
 CNPJ: 44.919.918/0001-04
 Avenida Brasil n° 1101 – Centro
 Lucélia/SP – CEP: 17780-000
 Fone (18)3551 9200
 Secretaria de Desenvolvimento Municipal
 desenvolvimento@lucelia.gov.br

RESPONSÁVEL ADMINISTRATIVO
Tatiana Guilhermino Tazinázio
 Prefeita do Município de Lucélia

AUTOR DO PROJETO E RESP. TÉCNICO
Wagner Borbolam Ribeiro
 Eng. Civil – CREA/SP: 5070398788