


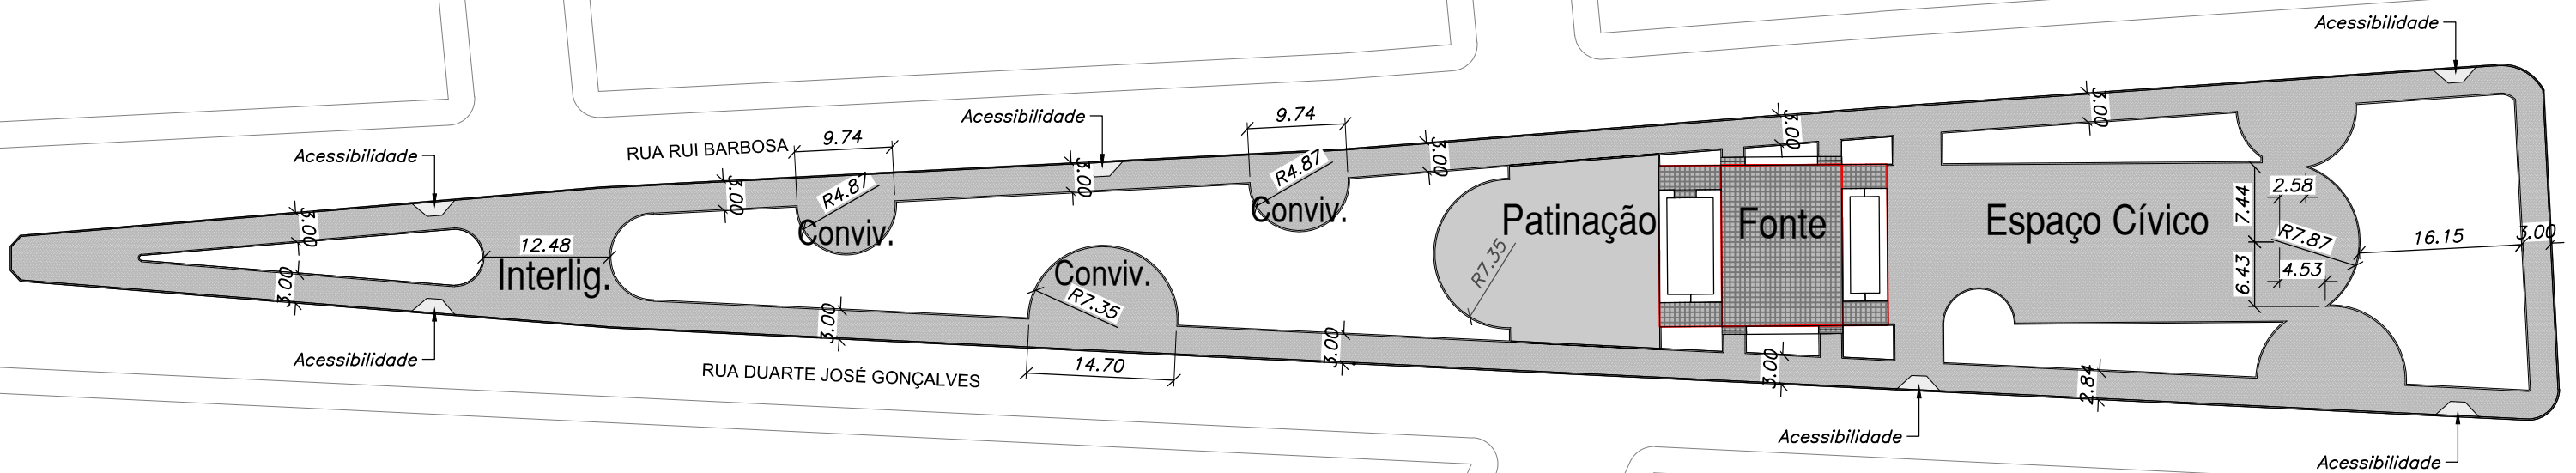


PLANTA BAIXA GUIAS PRÉ-MOLDADAS
 ÁREA: 5.280,81M²
 SEM ESCALA



PLANTA BAIXA PAVIMENTAÇÃO
 ÁREA: 5.280,81M²
 SEM ESCALA

-  PISO INTERTRAVADO EM DIAGONAL (2.581,14M²)
-  PISO EM CONCRETO POLIDO (361,63M²)
-  PISO ATÉRMICO ANTIDERRAPANTE (252,80M²)

OBJETO:
 Revitalização da Praça José Firpo

ASSUNTO:
 Planta Guias Pré-moldadas
 Planta Pavimentação

LOCAL:
 Ruas Duarte José Gonçalves e Rui Barbosa – Centro –
 Lucélia/SP

PROJETO N°:
SDM/211101

ESP: **A** REV: **0** FOLHA: **03/15** DATA: Nov/2021

DEMANDA:
 ART n°:
28027230211494236



PREFEITURA MUNICIPAL DE LUCÉLIA
 CNPJ: 44.919.918/0001-04
 Avenida Brasil n° 1101 – Centro
 Lucélia/SP – CEP: 17780-000
 Fone (18)3551 9200
 Secretaria de Desenvolvimento Municipal
 desenvolvimento@lucelia.gov.br

RESPONSÁVEL ADMINISTRATIVO
Tatiana Guilhermino Tazinázio
 Prefeita do Município de Lucélia

AUTOR DO PROJETO E RESP. TÉCNICO
Wagner Borbolam Ribeiro
 Eng. Civil – CREA/SP: 5070398788