



PLANTA DE LOCAÇÃO

Escala 1:100

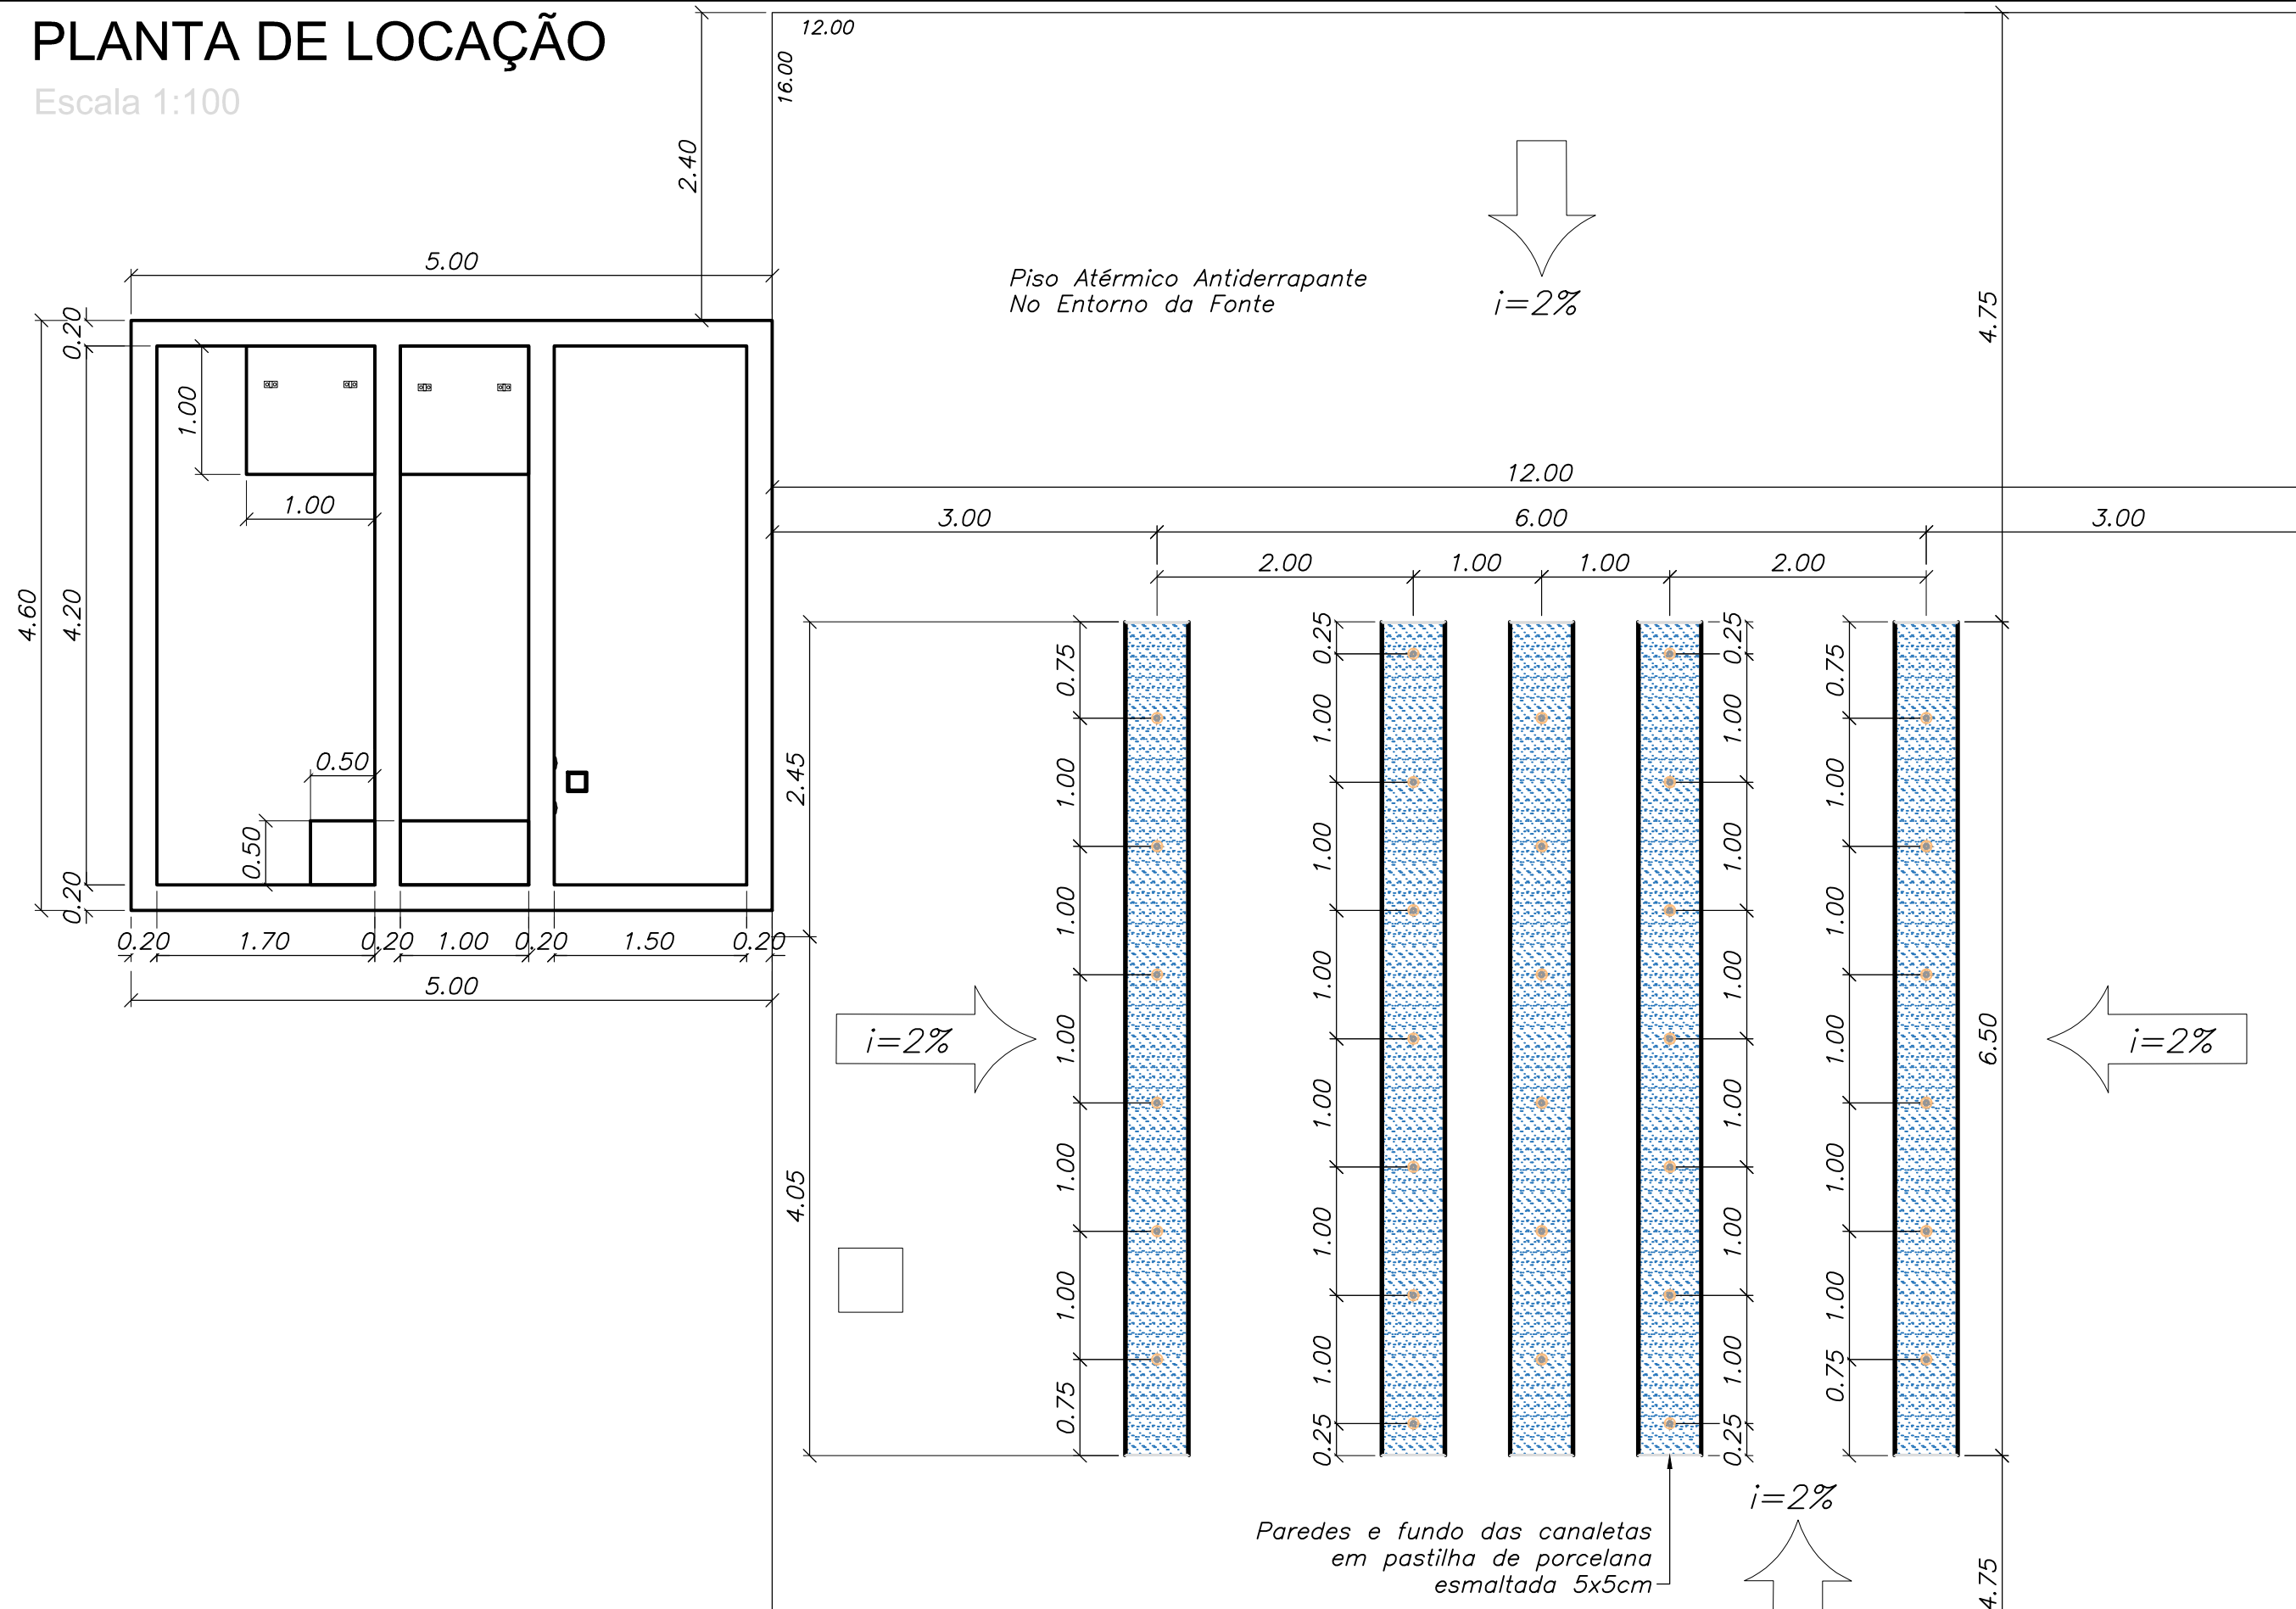

OBJETO:
Revitalização da Praça José Firpo

ASSUNTO:
Planta - Distribuição da Fonte e localização da Casa de Maquinas - Arquitetônico

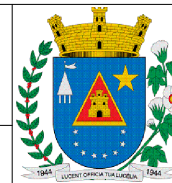

PREFEITURA MUNICIPAL DE LUCÉLIA

CNPJ: 44.919.918/0001-04
Avenida Brasil n° 1101 - Centro
Lucélia/SP - CEP: 17780-000
Fone (18)3551 9200
Secretaria de Desenvolvimento Municipal
desenvolvimento@lucelia.gov.br

LOCAL:
Ruas Duarte José Gonçalves e Rui Barbosa - Centro -
Lucélia/SP

PROJETO N°:
SDM/211101

ESP: **A**

REV: **0**

FOLHA: **06/15**

DATA: **Nov/2021**

DEMANDA:

ART n°:
28027230211494236

RESPONSÁVEL ADMINISTRATIVO
Tatiana Guilhermino Tazinázio
Prefeita do Município de Lucélia

AUTOR DO PROJETO E RESP. TÉCNICO
Wagner Borbolam Ribeiro
Eng. Civil - CREA/SP: 5070398788