REDE DE ESGOTO

Escala 1:50

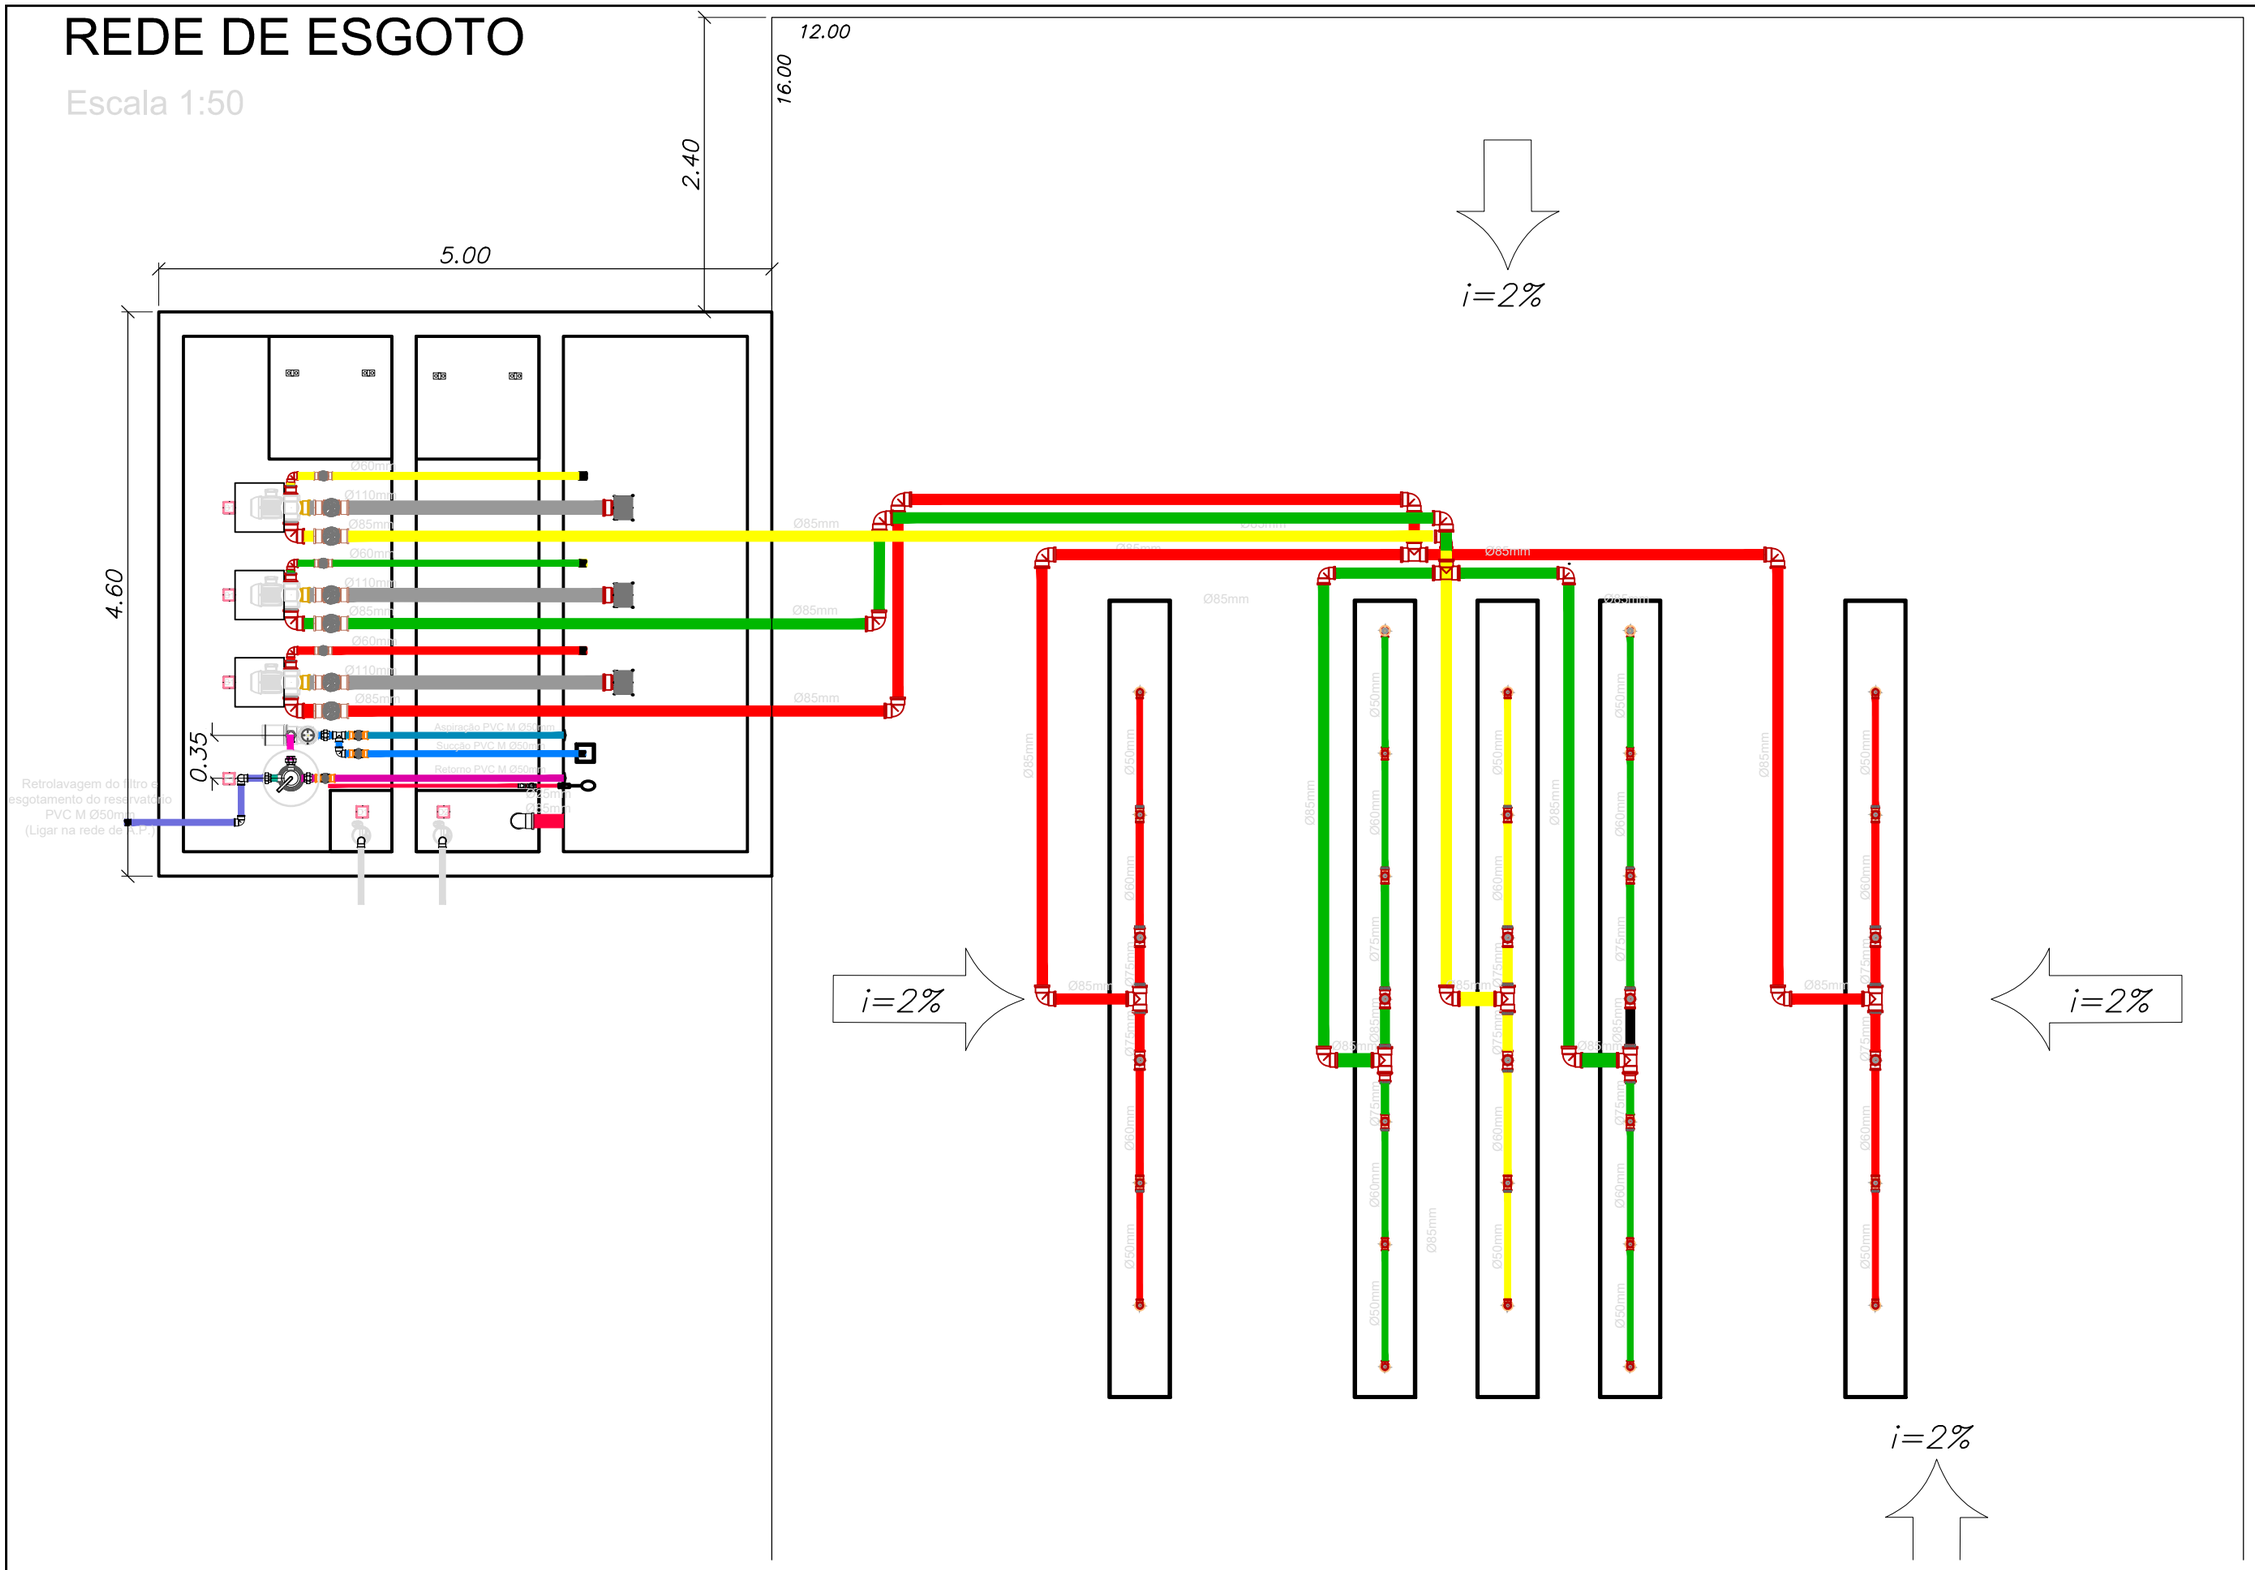

OBJETO: *Revitalização da Praça José Firpo*	ASSUNTO:: *Planta – Distribuição da Fonte e localização da Casa de Maquinas – Abastecimento dos Bicos – Hidráulica*				
LOCAL: *Ruas Duarte José Gonçalves e Rui Barbosa – Centro – Lucélia/SP*	PROJETO Nº: SDM/211101	ESP A	REV 0	FOLHA: 07/15	DATA: Nov/2021
	DEMANDA: –		ART nº: 28027230211494236		

PREFEITURA MUNICIPAL DE LUCÉLIA
CNPJ: 44.919.918/0001–04
Avenida Brasil nº 1101 – Centro
Lucélia/SP – CEP: 17780–000
Fone (18)3551 9200
Secretaria de Desenvolvimento Municipal
desenvolvimento@lucelia.gov.br

TATIANA GUILHERMINO TAZINAZZIO COELHO COSTA:30184079896
Assinado de forma digital por TATIANA GUILHERMINO TAZINAZZIO COELHO COSTA:30184079896
Dados: 2022.08.03 16:36:33 -03'00'

RESPONSÁVEL ADMINISTRATIVO
Tatiana Guilhermino Tazinázzio
Prefeita do Município de Lucélia

WAGNER BORBOLAM RIBEIRO:46537995809
Assinado de forma digital por WAGNER BORBOLAM RIBEIRO:46537995809
Dados: 2022.08.02 21:01:01 -03'00'

AUTOR DO PROJETO E RESP. TÉCNICO
Wagner Borbolam Ribeiro
Eng. Civil – CREA/SP: 5070398788