


FILTRAGEM

Escala 1:50

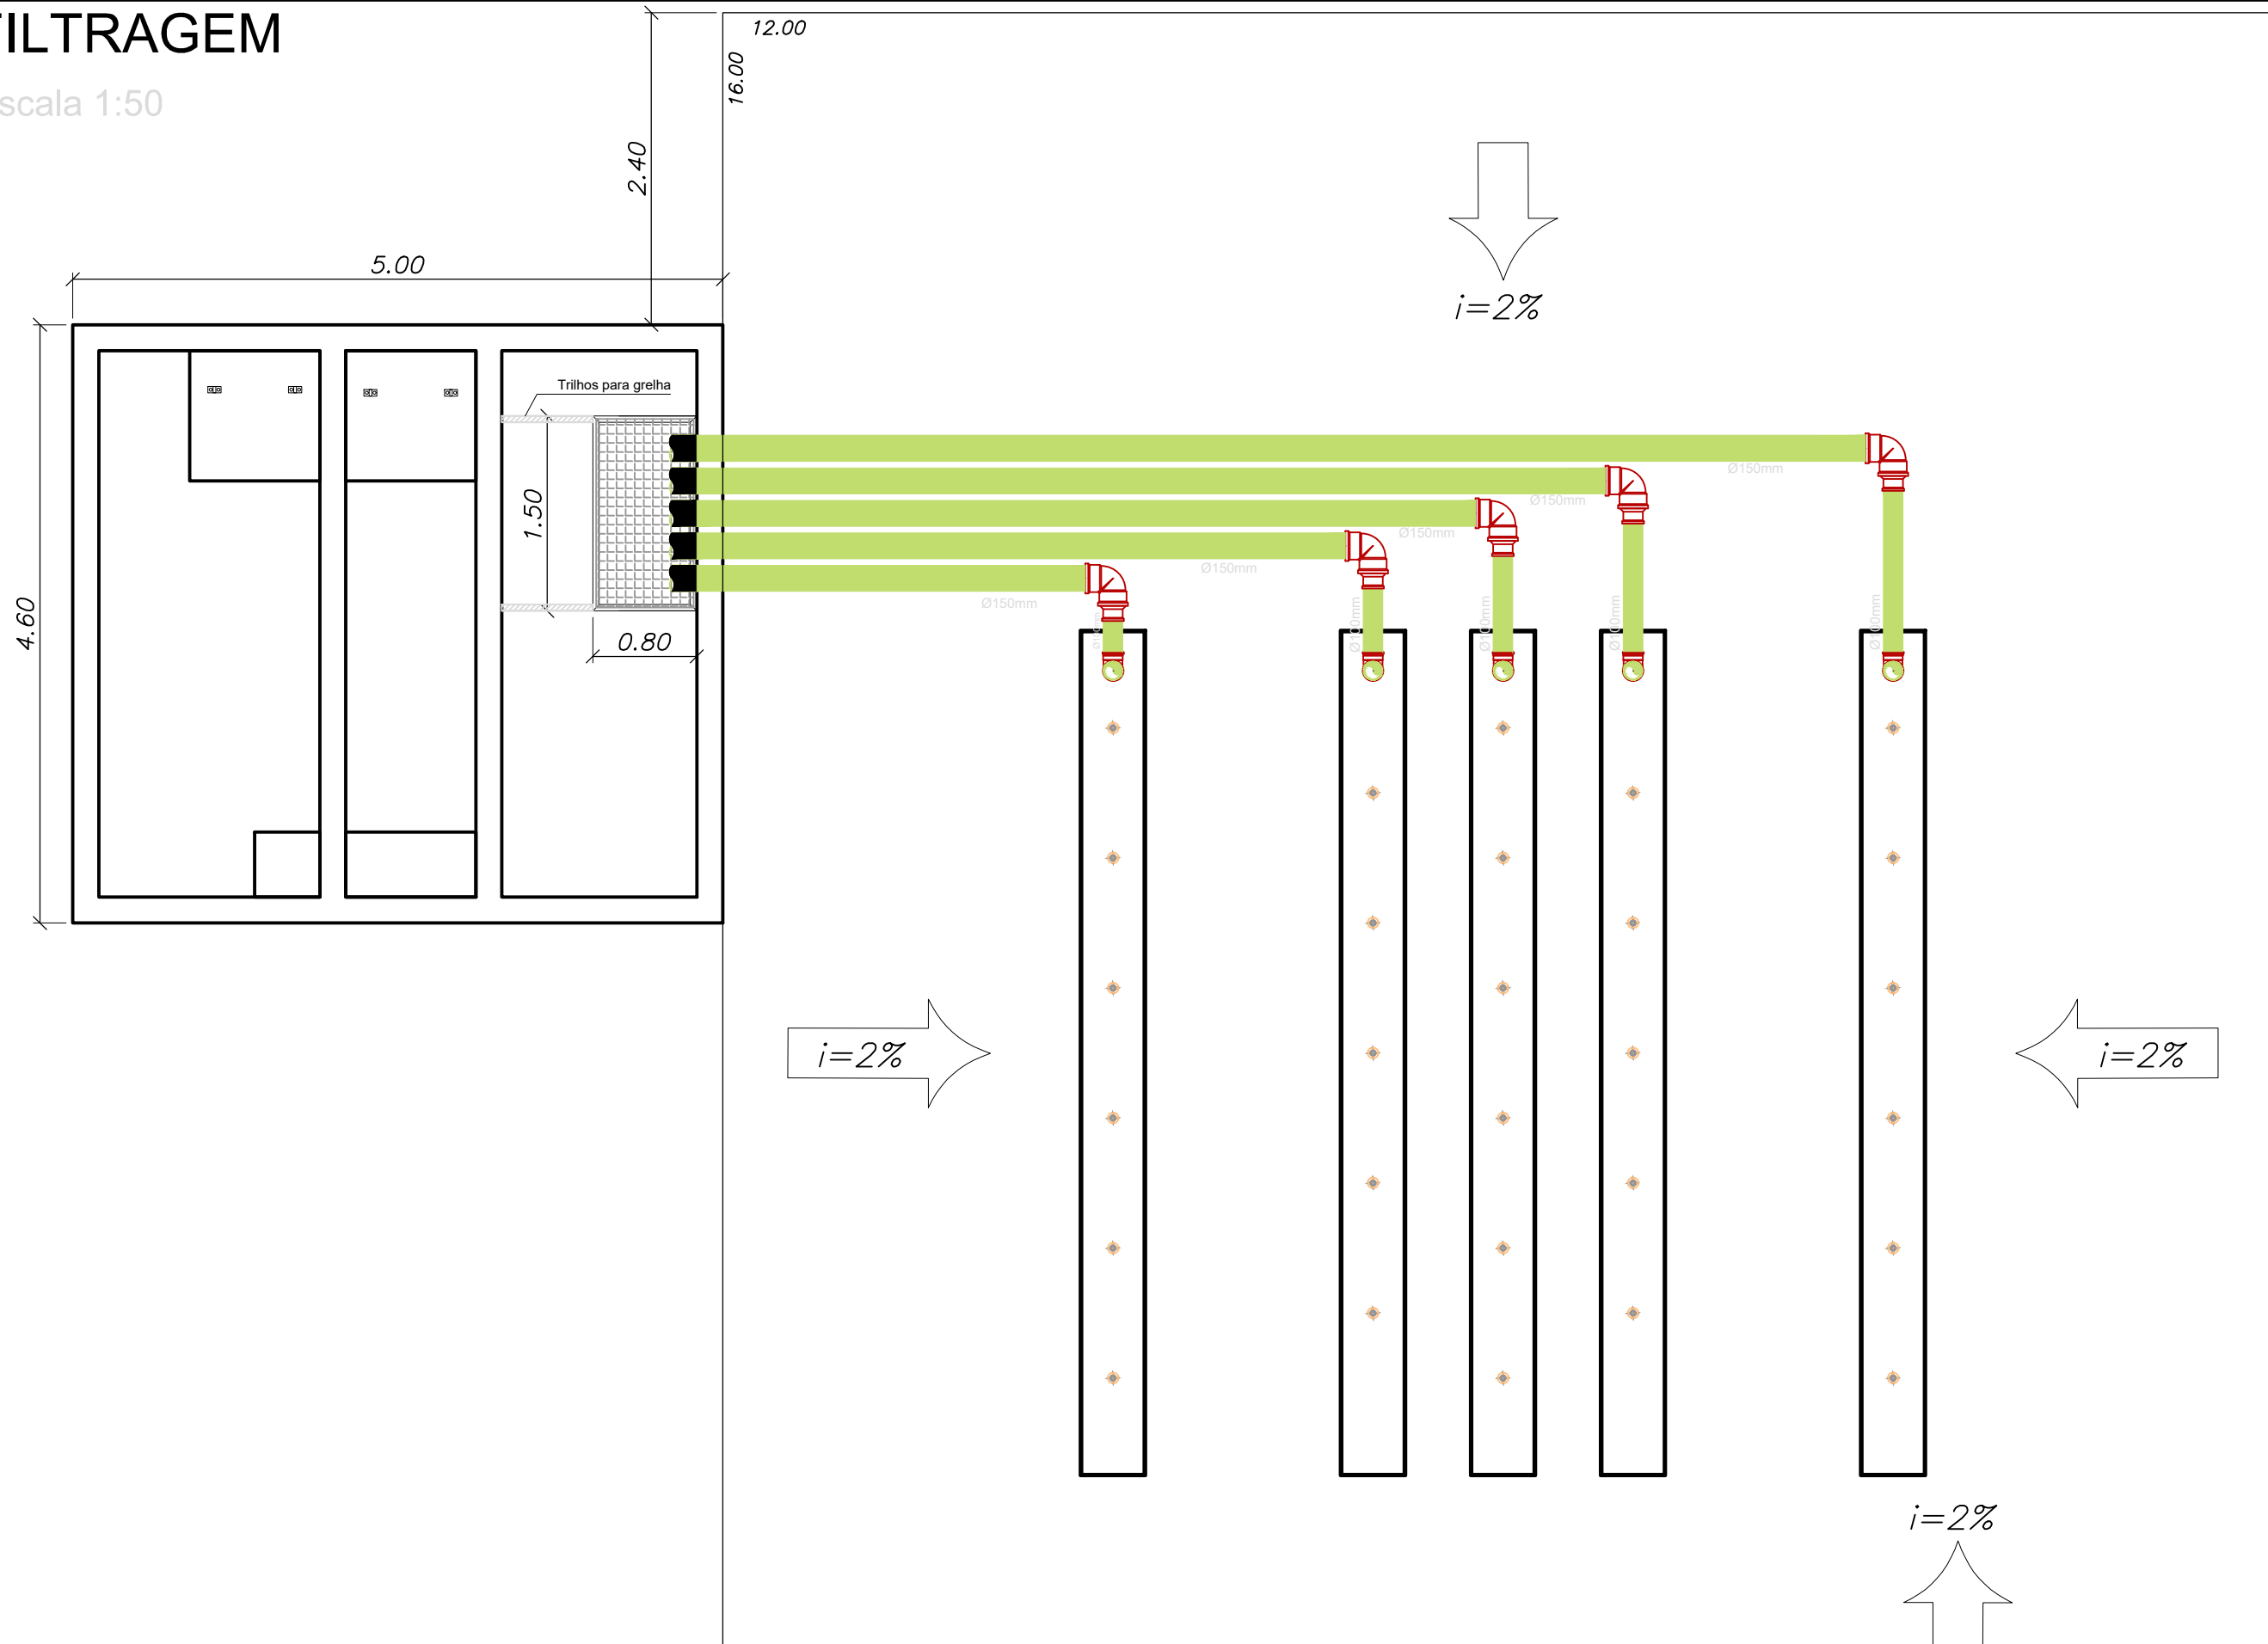

OBJETO:
Revitalização da Praça José Firpo

ASSUNTO:
Planta - Distribuição da Fonte e localização da Casa de Maquinas - Retorno das Canaletas - Hidráulica

LOCAL:
Ruas Duarte José Gonçalves e Rui Barbosa - Centro - Lucélia/SP

PROJETO N°: SDM/211101	ESP A	REV 0	FOLHA: 08/15	DATA: Nov/2021
DEMANDA:	ART n°: 28027230211494236			



PREFEITURA MUNICIPAL DE LUCÉLIA

CNPJ: 44.919.918/0001-04
Avenida Brasil n° 1101 - Centro
Lucélia/SP - CEP: 17780-000
Fone (18)3551 9200
Secretaria de Desenvolvimento Municipal
desenvolvimento@lucelia.gov.br

RESPONSÁVEL ADMINISTRATIVO
Tatiana Guilhermino Tazinázio
Prefeita do Município de Lucélia

AUTOR DO PROJETO E RESP. TÉCNICO
Wagner Borbolam Ribeiro
Eng. Civil - CREA/SP: 5070398788