
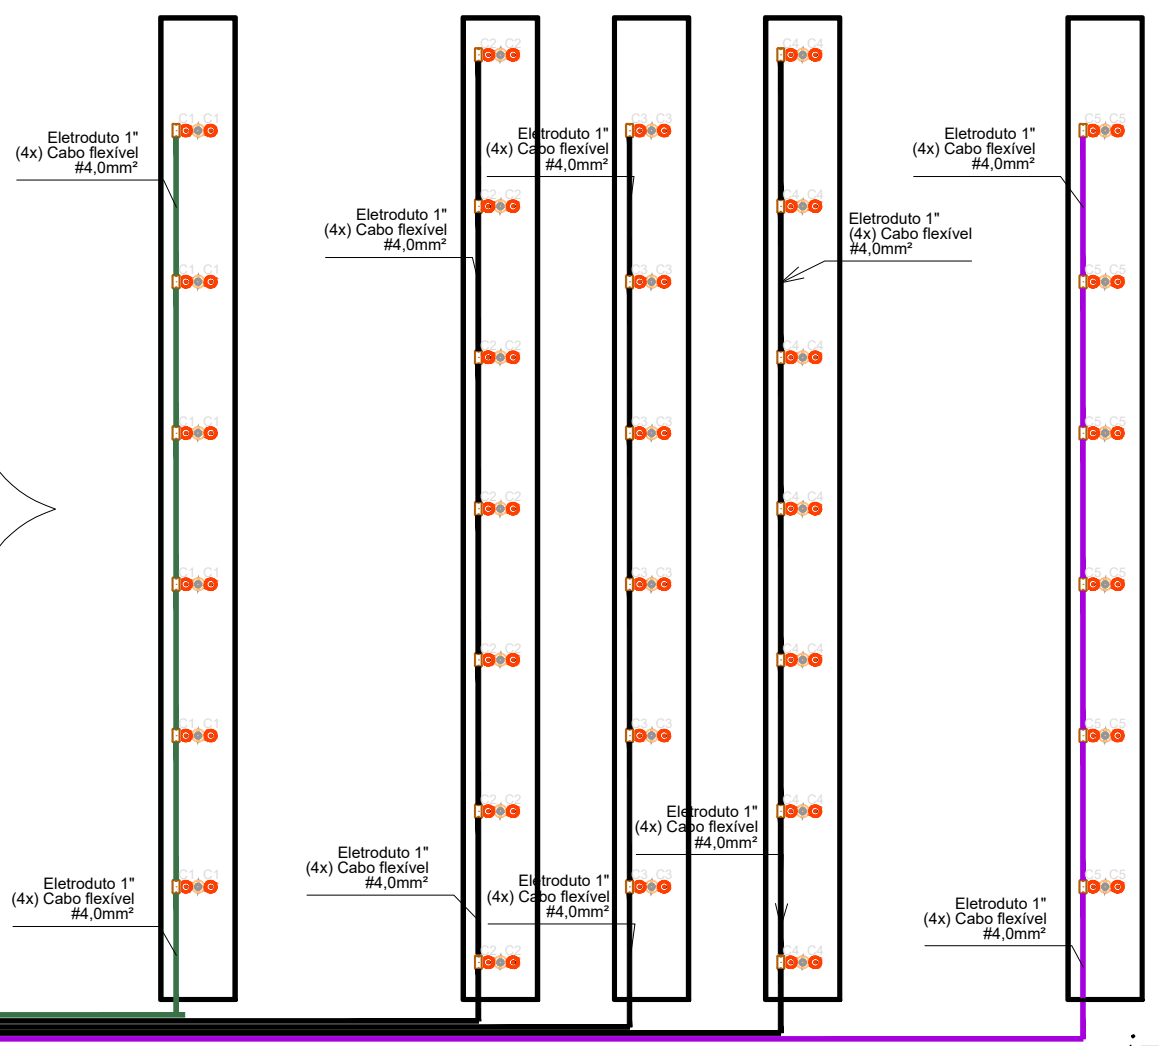
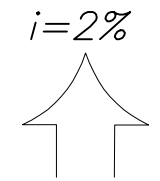
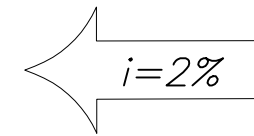
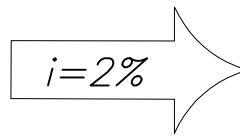
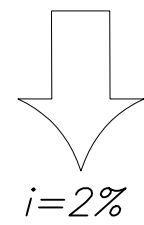


# ELÉTRICA

Escala 1:50

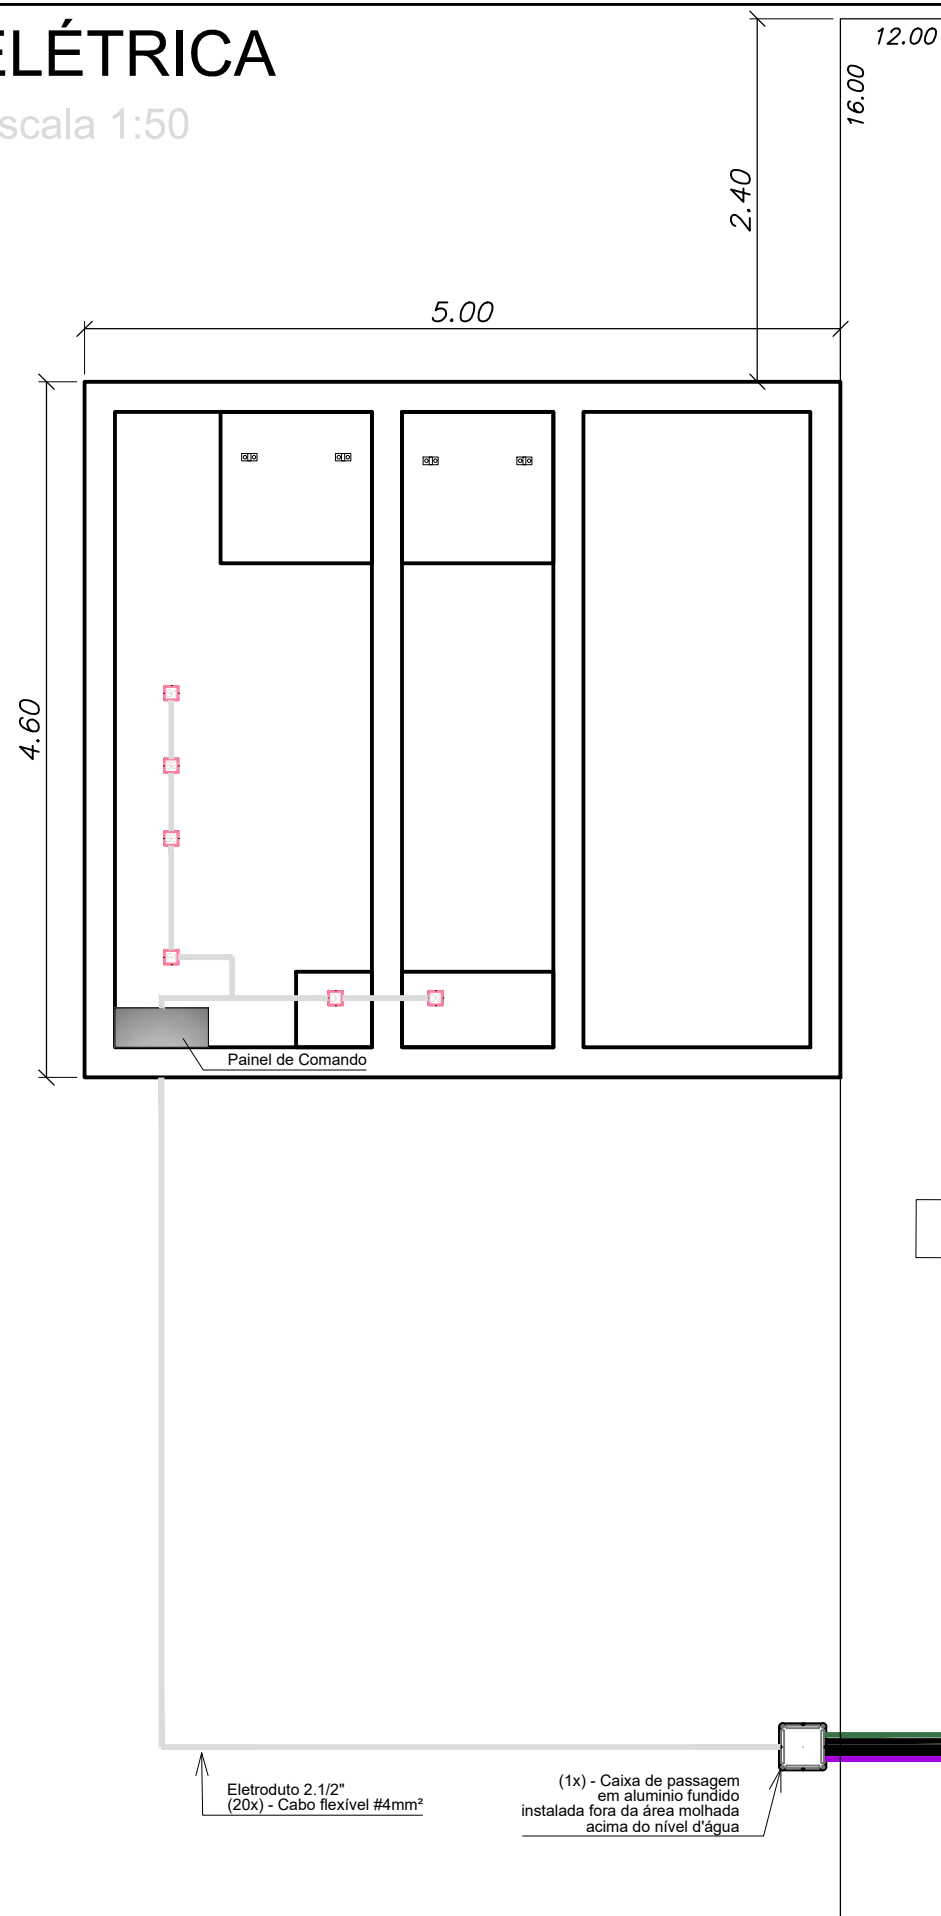

Eletroduto 2.1/2" (20x) - Cabo flexível #4mm²

(1x) - Caixa de passagem em alumínio fundido instalada fora da área molhada acima do nível d'água

OBJETO:  
Revitalização da Praça José Firpo

LOCAL:  
Ruas Duarte José Gonçalves e Rui Barbosa – Centro – Lucélia/SP

ASSUNTO:  
Planta – Distribuição da Fonte e localização da Casa de Maquinas – Condutores e Fiação – Elétrica

PROJETO N°: **SDM/211101**

ESP: **A** REV: **0** FOLHA: **09/15** DATA: **Nov/2021**

DEMANDA: ART n°: **28027230211494236**



**PREFEITURA MUNICIPAL DE LUCÉLIA**  
CNPJ: 44.919.918/0001-04  
Avenida Brasil n° 1101 – Centro  
Lucélia/SP – CEP: 17780-000  
Fone (18)3551 9200  
Secretaria de Desenvolvimento Municipal  
desenvolvimento@lucelia.gov.br

RESPONSÁVEL ADMINISTRATIVO  
**Tatiana Guilhermino Tazinázio**  
Prefeita do Município de Lucélia

AUTOR DO PROJETO E RESP. TÉCNICO  
**Wagner Borbolam Ribeiro**  
Eng. Civil – CREA/SP: 5070398788