




NICHO DE SUCÇÃO DO FILTRO
Escala 1:100

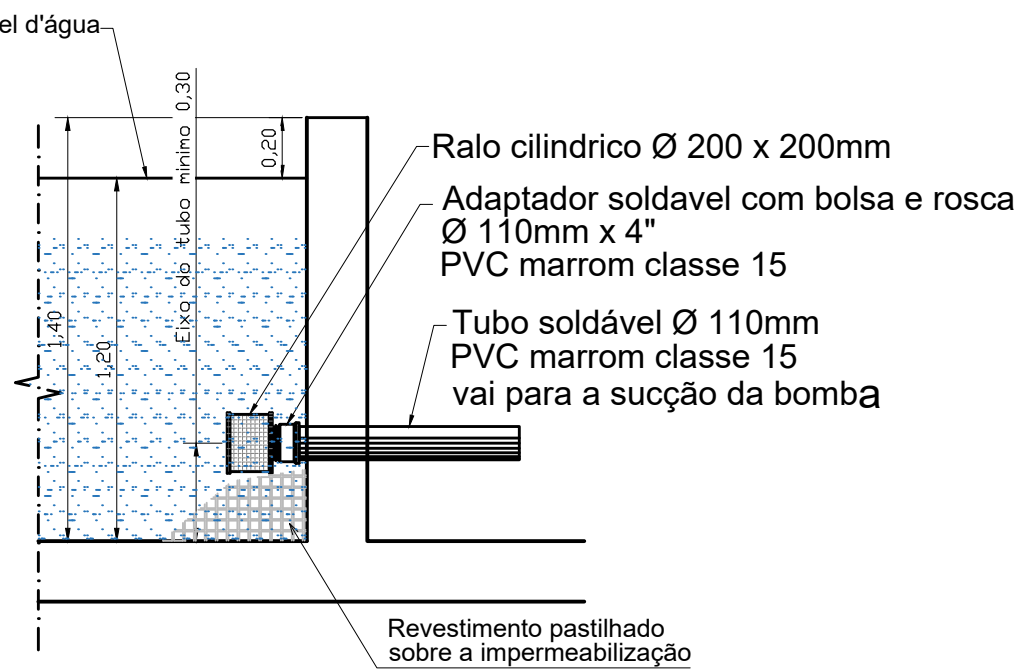


RALO DE SUCÇÃO DA BOMBA
Escala 1:100

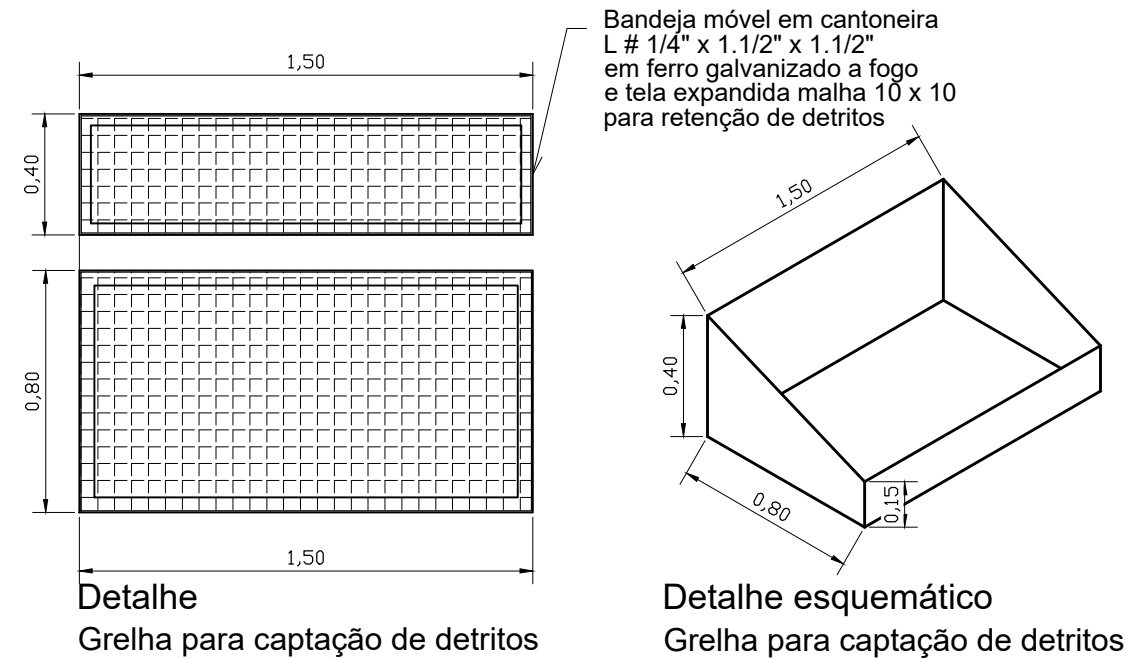


GRELHA DE CAP. DETRITOS
Escala 1:100

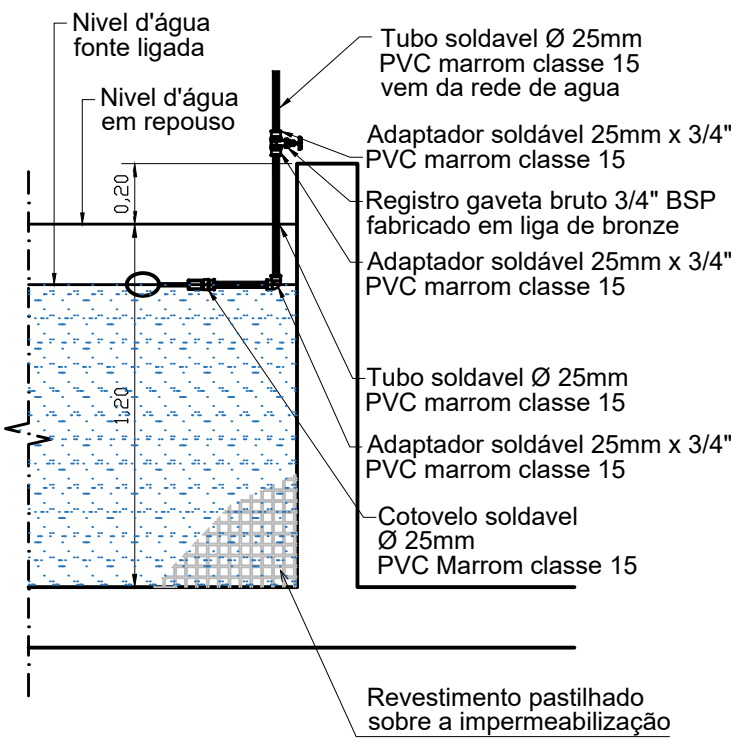


ALIMENTAÇÃO DE ÁGUA
Escala 1:25

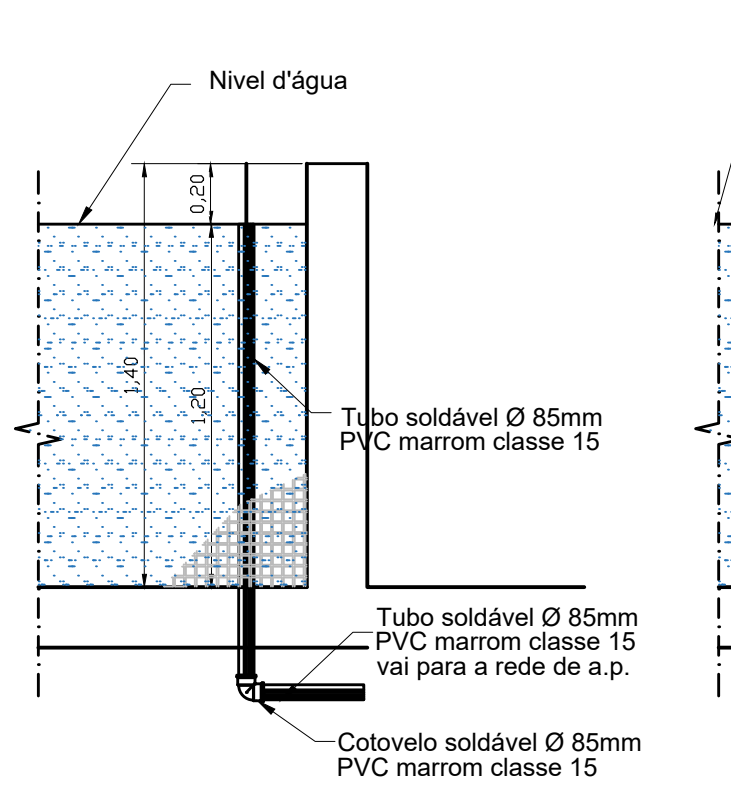

REGULADOR DE NÍVEL
Escala 1:25

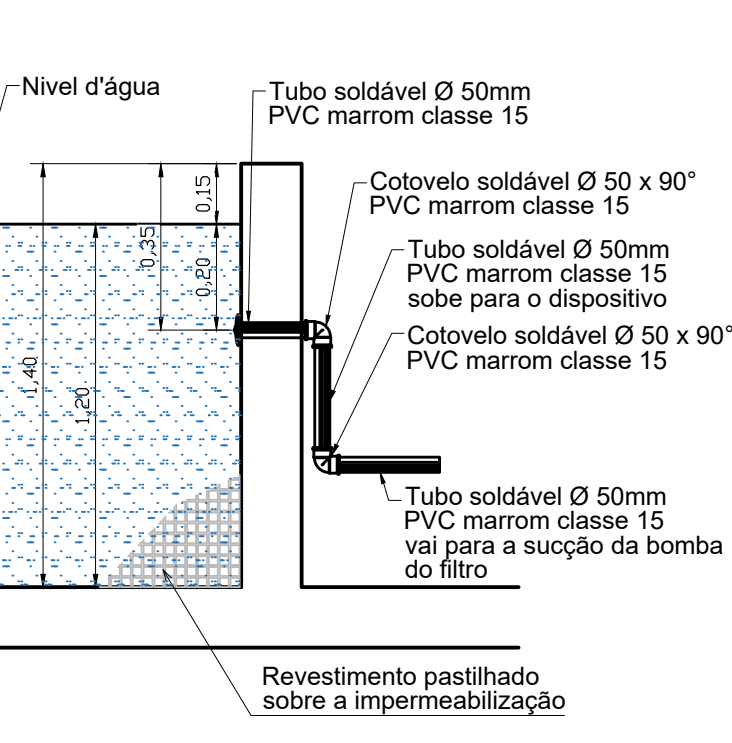

ASPIRAÇÃO
Escala 1:25

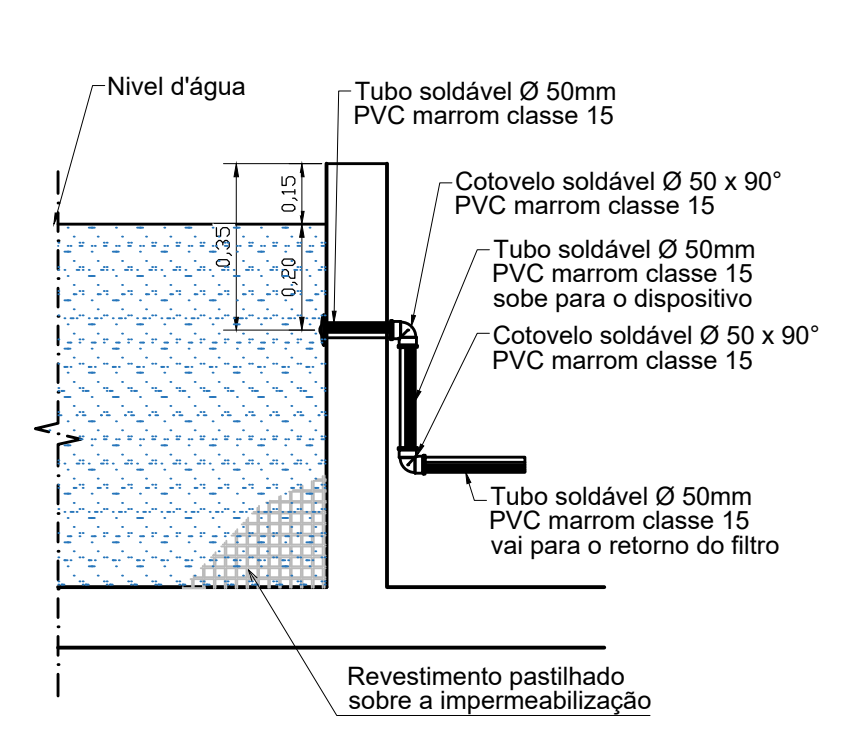

RETORNO DE ÁGUA FILTRADA
Escala 1:25

OBJETO:
Revitalização da Praça José Firpo

LOCAL:
Ruas Duarte José Gonçalves e Rui Barbosa – Centro – Lucélia/SP

ASSUNTO:
Instalações na casa de máquinas – Hidráulica.

PROJETO N°:
SDM/211101

ESP: **A** REV: **0** FOLHA: **12/15** DATA: **Nov/2021**

DEMANDA:
ART n°:
28027230211494236

 **PREFEITURA MUNICIPAL DE LUCÉLIA**
CNPJ: 44.919.918/0001-04
Avenida Brasil n° 1101 – Centro
Lucélia/SP – CEP: 17780-000
Fone (18)3551 9200
Secretaria de Desenvolvimento Municipal
desenvolvimento@lucelia.gov.br

RESPONSÁVEL ADMINISTRATIVO
Tatiana Guilhermino Tazinázio
Prefeita do Município de Lucélia

AUTOR DO PROJETO E RESP. TÉCNICO
Wagner Borbolam Ribeiro
Eng. Civil – CREA/SP: 5070398788