

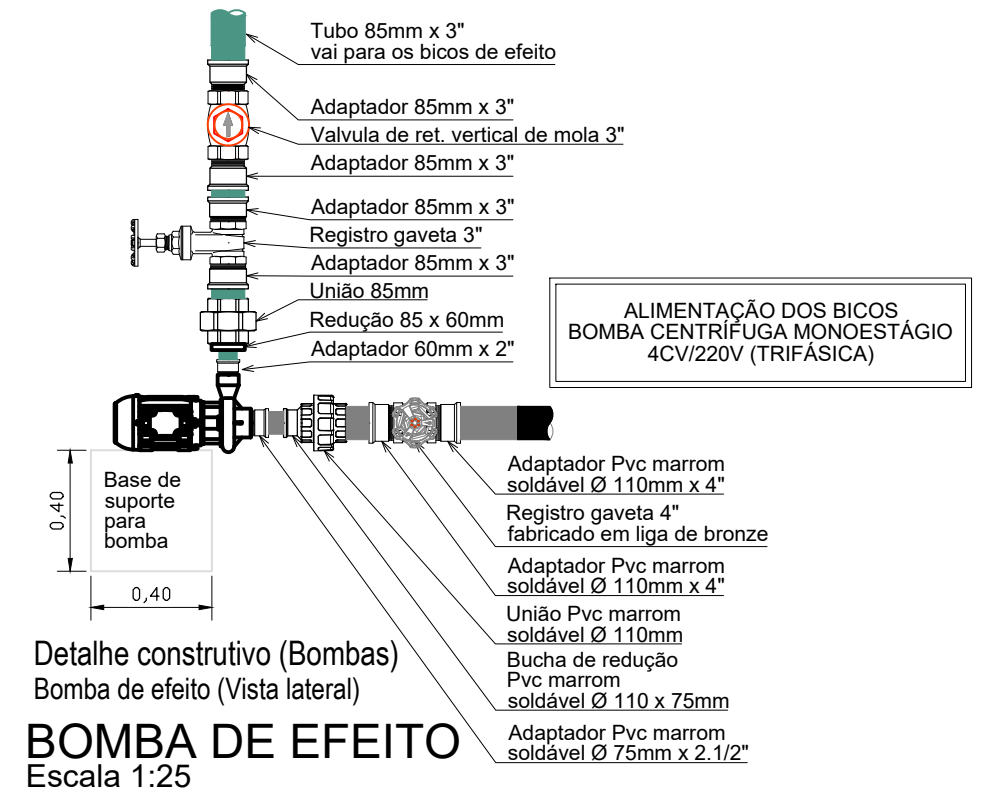



**FILTRO EM TERMOPLASTICO
BOMBA 0,5CV/220V (MONOFÁSICA)**

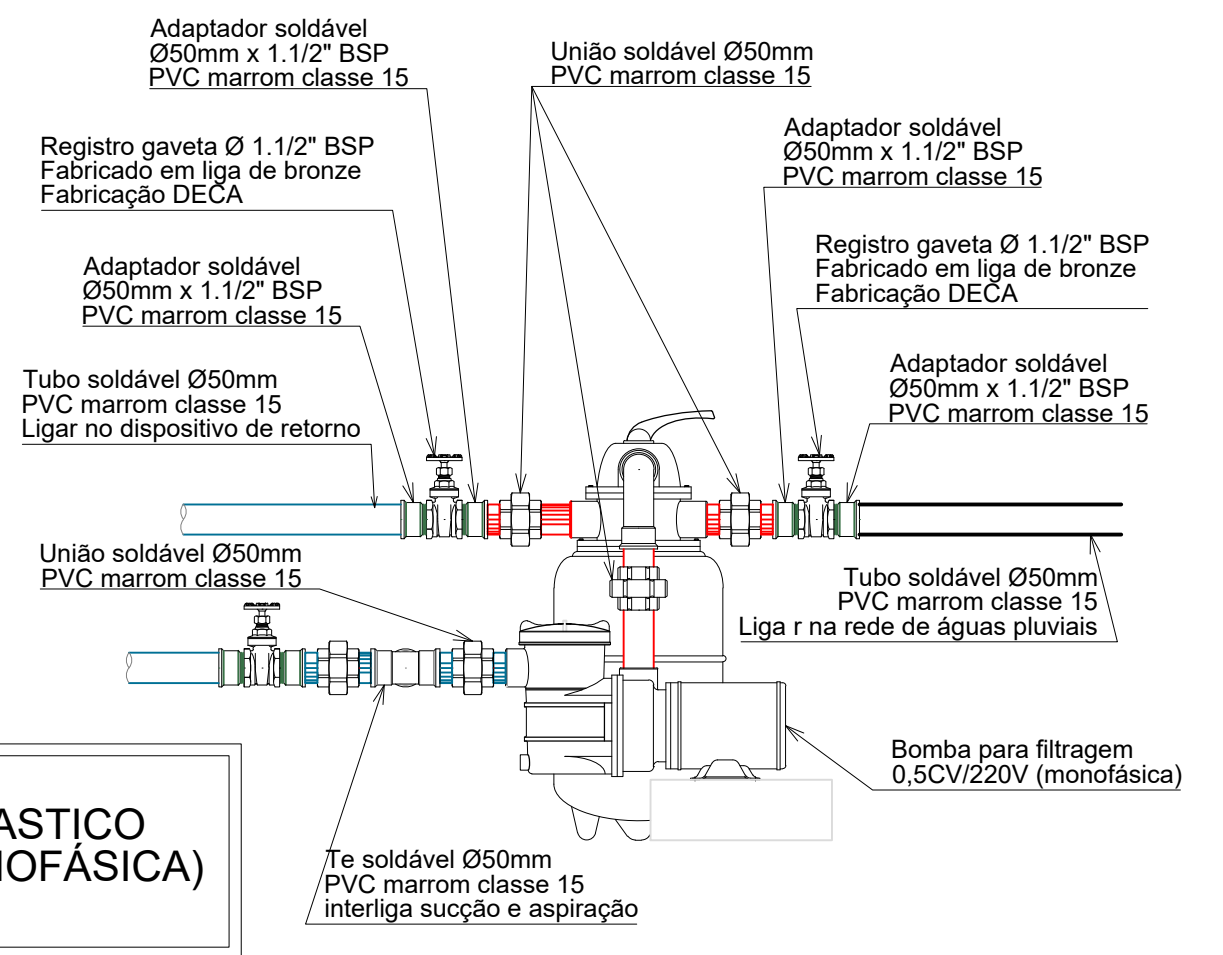

BOMBA DE EFEITO
Escala 1:25

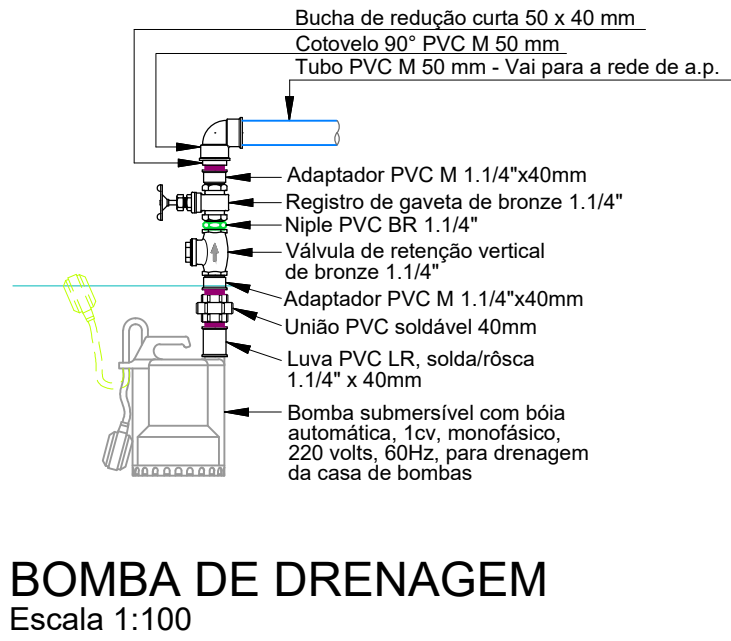

BOMBA DE DRENAGEM
Escala 1:100

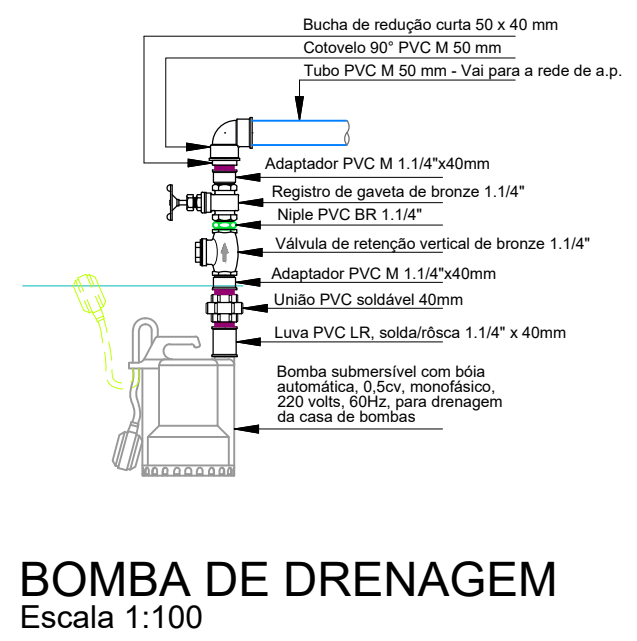

BOMBA DE DRENAGEM
Escala 1:100

OBJETO:
Revitalização da Praça José Firpo

ASSUNTO:
Instalações na casa de máquinas –
Hidráulica.

LOCAL:
Ruas Duarte José Gonçalves e Rui Barbosa – Centro –
Lucélia/SP

PROJETO N°:
SDM/211101


ESP: **A**

REV: **0**

FOLHA: **13/15**

DATA: **Nov/2021**

DEMANDA:
ART n°:
28027230211494236

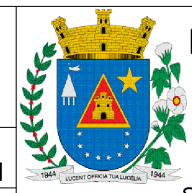

PREFEITURA MUNICIPAL DE LUCÉLIA

CNPJ: 44.919.918/0001-04

Avenida Brasil n° 1101 – Centro
Lucélia/SP – CEP: 17780-000

Fone (18)3551 9200

Secretaria de Desenvolvimento Municipal
desenvolvimento@lucelia.gov.br

RESPONSÁVEL ADMINISTRATIVO
Tatiana Guilhermino Tazinázio
Prefeita do Município de Lucélia

AUTOR DO PROJETO E RESP. TÉCNICO
Wagner Borbolam Ribeiro
Eng. Civil – CREA/SP: 5070398788