



CORTE TRANSVERSAL


Escala 1:100

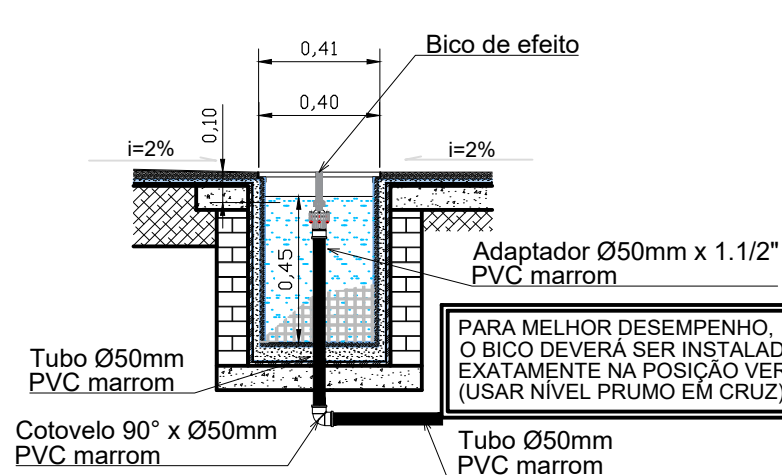


Instalação dos Bicos de Efeito
Escala 1:25

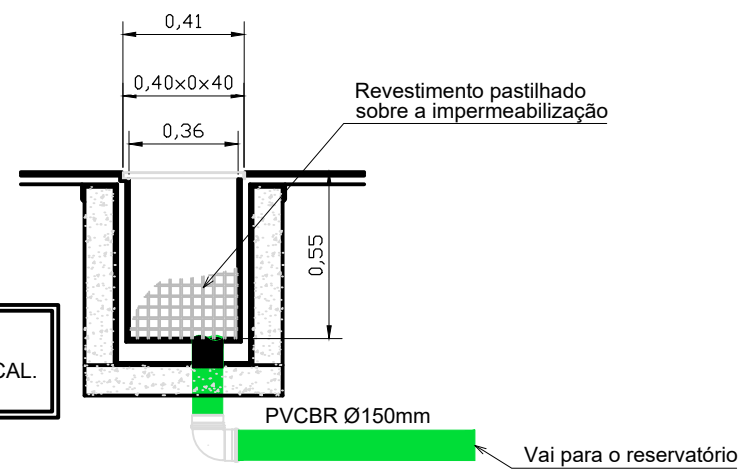


Instalação dos Vasos Comunicantes
Escala 1:25

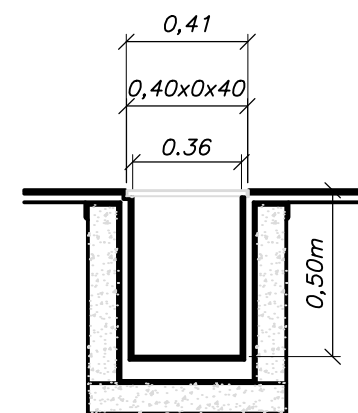

Nicho dos Bicos de Efeito
Escala 1:25

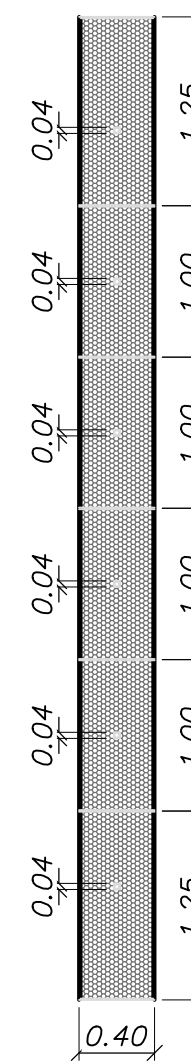

Laterais e Centro
03 un.

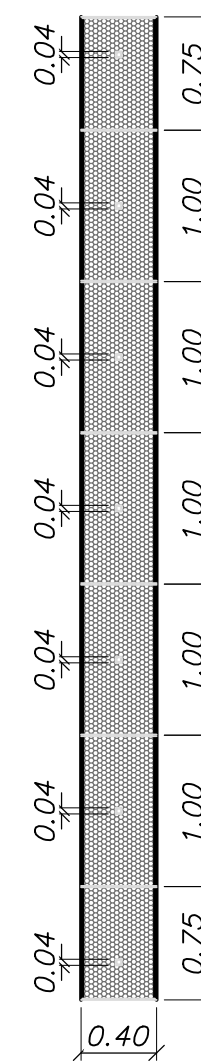

Intermediários
02 un.

GRELHA C/ PROTEÇÃO
Escala 1:50

OBJETO:
Revitalização da Praça José Firpo

ASSUNTO:
Instalações na casa de máquinas –
Hidráulica.

LOCAL:
Ruas Duarte José Gonçalves e Rui Barbosa – Centro –
Lucélia/SP

PROJETO N°:
SDM/211101

ESP: **A** REV: **0** FOLHA: **14/15** DATA: **Nov/2021**

DEMANDA:
ART n°:
28027230211494236



PREFEITURA MUNICIPAL DE LUCÉLIA
CNPJ: 44.919.918/0001-04
Avenida Brasil n° 1101 – Centro
Lucélia/SP – CEP: 17780-000
Fone (18)3551 9200
Secretaria de Desenvolvimento Municipal
desenvolvimento@lucelia.gov.br

RESPONSÁVEL ADMINISTRATIVO
Tatiana Guilhermino Tazinázio
Prefeita do Município de Lucélia

AUTOR DO PROJETO E RESP. TÉCNICO
Wagner Borbolam Ribeiro
Eng. Civil – CREA/SP: 5070398788