


Legenda

- tp tipo de piso
- ti tipo de intervenção
- * Construções Existentes na folha 02
- 3 Piso Pedra Britada Existente
- F Remoção e guarda da Pedra Britada Execução de Piso Cimentado, e=5cm, sobre Lastro de Brita reutilizada e=5cm.
- G Piso Pedra Britada Existente
- G Remoção e guarda da Pedra Britada Execução de Piso Cimentado, e=7cm, com aplicação de corante em pó vermelho sobre Lastro de Brita reutilizada e=5cm.
- H Piso Pedra Britada Existente
- H Remoção e guarda da Pedra Britada Aplicação de Areia, e=20 cm, dentro da Caixa de Areia construída
- I Piso Pedra Britada Existente
- I Remoção e guarda da Pedra Britada Aplicação de grama batatas, sobre solo devidamente preparado.

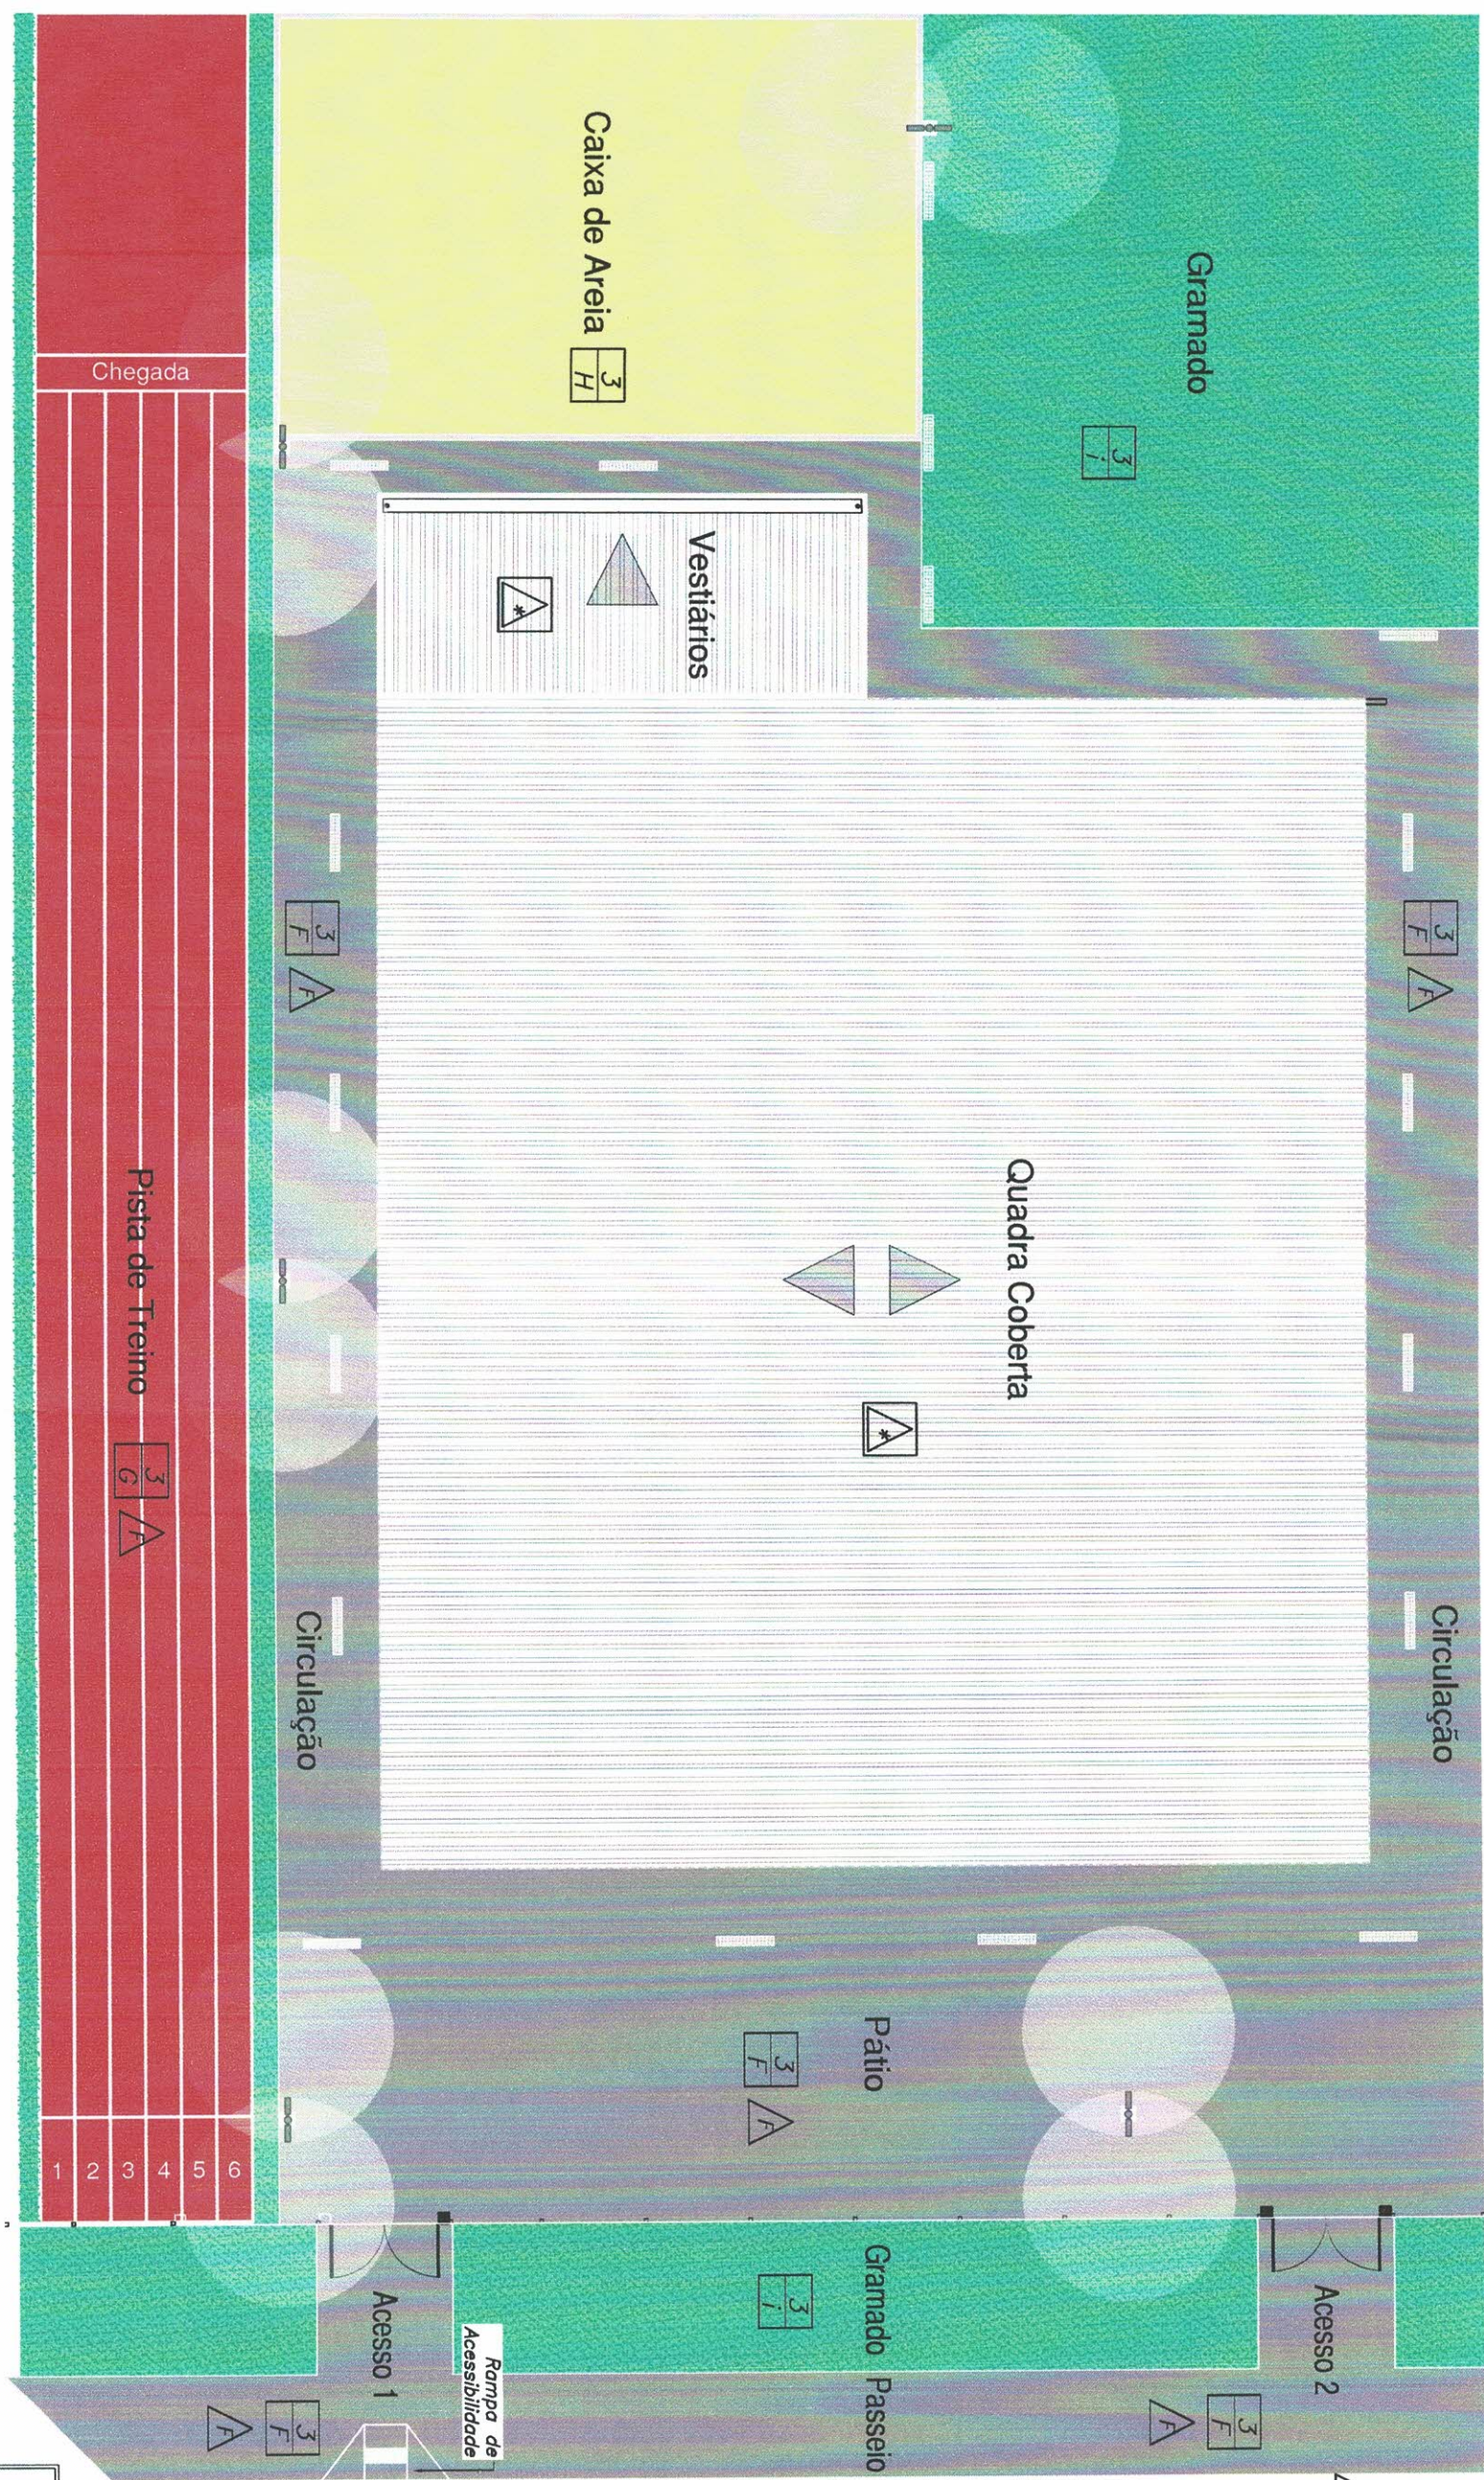

Paginação Externa
 ESCALA 1 : 200

DATA 24 / 05 / 2022
 Prefeitura Municipal de Lucélia
VISTO
 Engenheiro Civil
 CREA Nº 5070616280

TEMA	ASSUNTO	DATA	
Sistema Esportivo	Planta - Paginação Externa	05/2022	
OBJETO	EMENDA	DATA	
Revitalização da Quadra, Coberta Esportiva "Walter Giovanni de Brito"	202241320014-TA		
LOCAL	PROJ. Nº	REV	FOLHA
R. Duarte José Gonçalves - Vila Cayres Lucélia - SP.	SDM/220520	-	01/08
	PROGRAMA Nº		
	09032022		
INTERESSADO:			
Prefeitura Municipal de Lucélia			
AUTOR DO PROJETO E RESP. TÉCNICO			
Clayton Arimi Teixeira Arquiteto - CAU nº A23983-6 RRT nº S111992694100CT001			
PREFEITURA MUNICIPAL DE LUCÉLIA CNPJ: 44.919.918/0001-04 Avenida Brasil nº 1101 Centro - Lucélia SP CEP: 17780-000 Fone (18)3551 9200 desenvolvimento@lucelia.gov.br			

Acabamento
 Cimentado Sarrateado e Desempenado


Piso Pedra Britada Existente
 Remoção e guarda da Pedra Britada
 Execução de Piso Cimentado, e=5cm,
 sobre Lastro de Brita reutilizada e=5cm.

Piso Pedra Britada Existente
 Remoção e guarda da Pedra Britada
 Execução de Piso Cimentado, e=7cm,
 com aplicação de corante em pó Vermelho
 sobre Lastro de Brita reutilizada e=5cm.


17.35

62.70

Áreas:
 Pátio + Circulações = 721,73m²
 Passeios + Acessos = 154,05 m²
 Pista de Treino = 375,60 m²

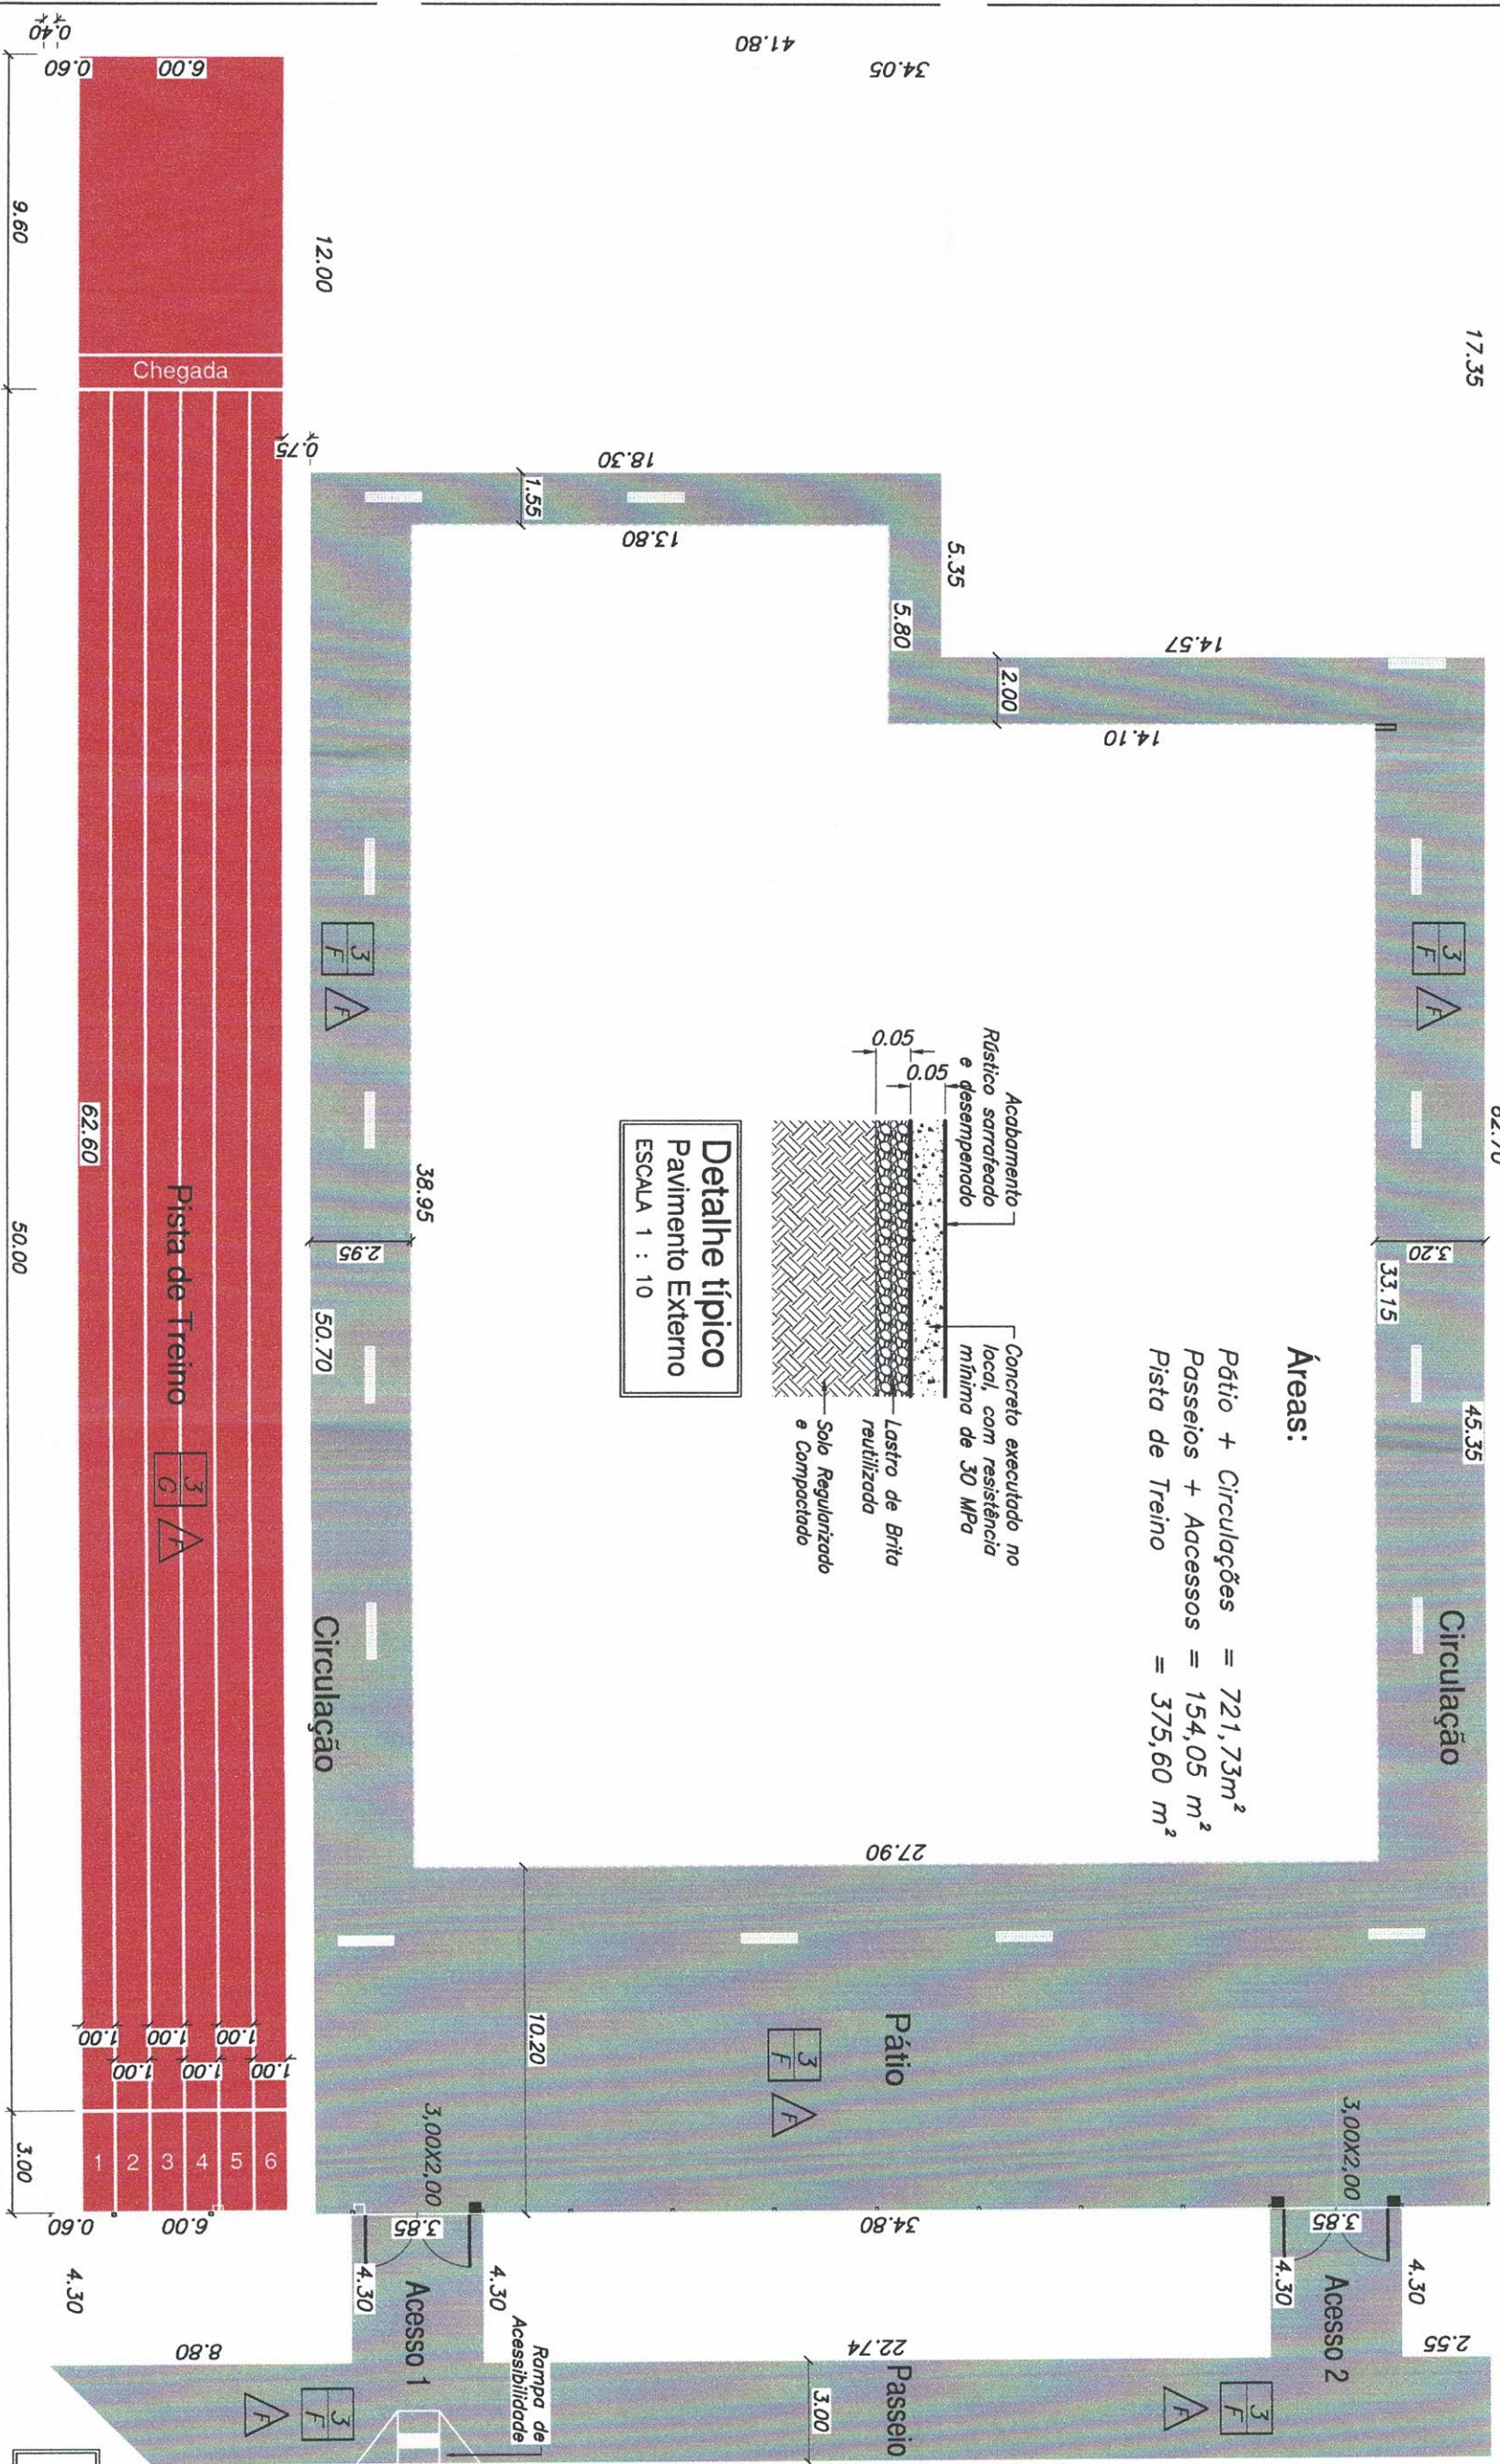

Detalhe típico Pavimento Externo
 ESCALA 1 : 10

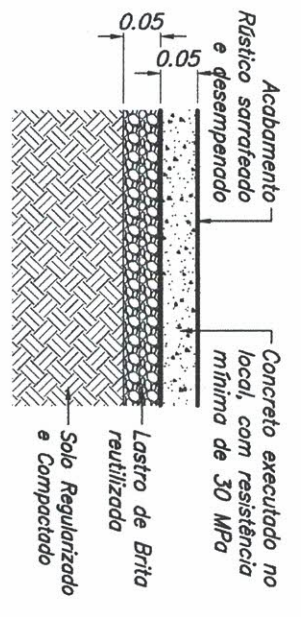

Paginação Pisos
 ESCALA 1 : 200

Giorgio M. Mantovani
 Engenheiro Civil
 CREA Nº 5070616280

DATA 24/05/2022

PREFEITURA MUNICIPAL DE LUCÉLIA
VISTO


TEMA	ASSUNTO	DATA
Sistema Esportivo	Planta - Paginação Pisos	05/2022
OBJETO	EMENDA	DATA
Reutilização da Quadra "Walter Giovanni de Brito" Coberta Esportiva	2022241320014-TA	
LOCAL	PROJ. N.º	REV
R. Duarte José Gonçalves - Vila Cayres	SDM/220520	02/08
Lucélia - SP.	PROGRAMA N.º	FOLHA
	09032022	

INTERESSADO:

AUTOR DO PROJETO E RESP. TÉCNICO:

Clayton Arini Teixeira
 Arquiteto - CAU n.º A23983-6
 RRT n.º S111992694100CT001

PREFEITURA MUNICIPAL DE LUCÉLIA
 CNPJ: 44.919.918/0001-04
 Avenida Brasil n.º 1101
 Centro - Lucélia SP CEP: 17780-000
 Fone (18)3551 9200
 Secretaria de Desenvolvimento Municipal
 desenvolvimento@lucelia.gov.br

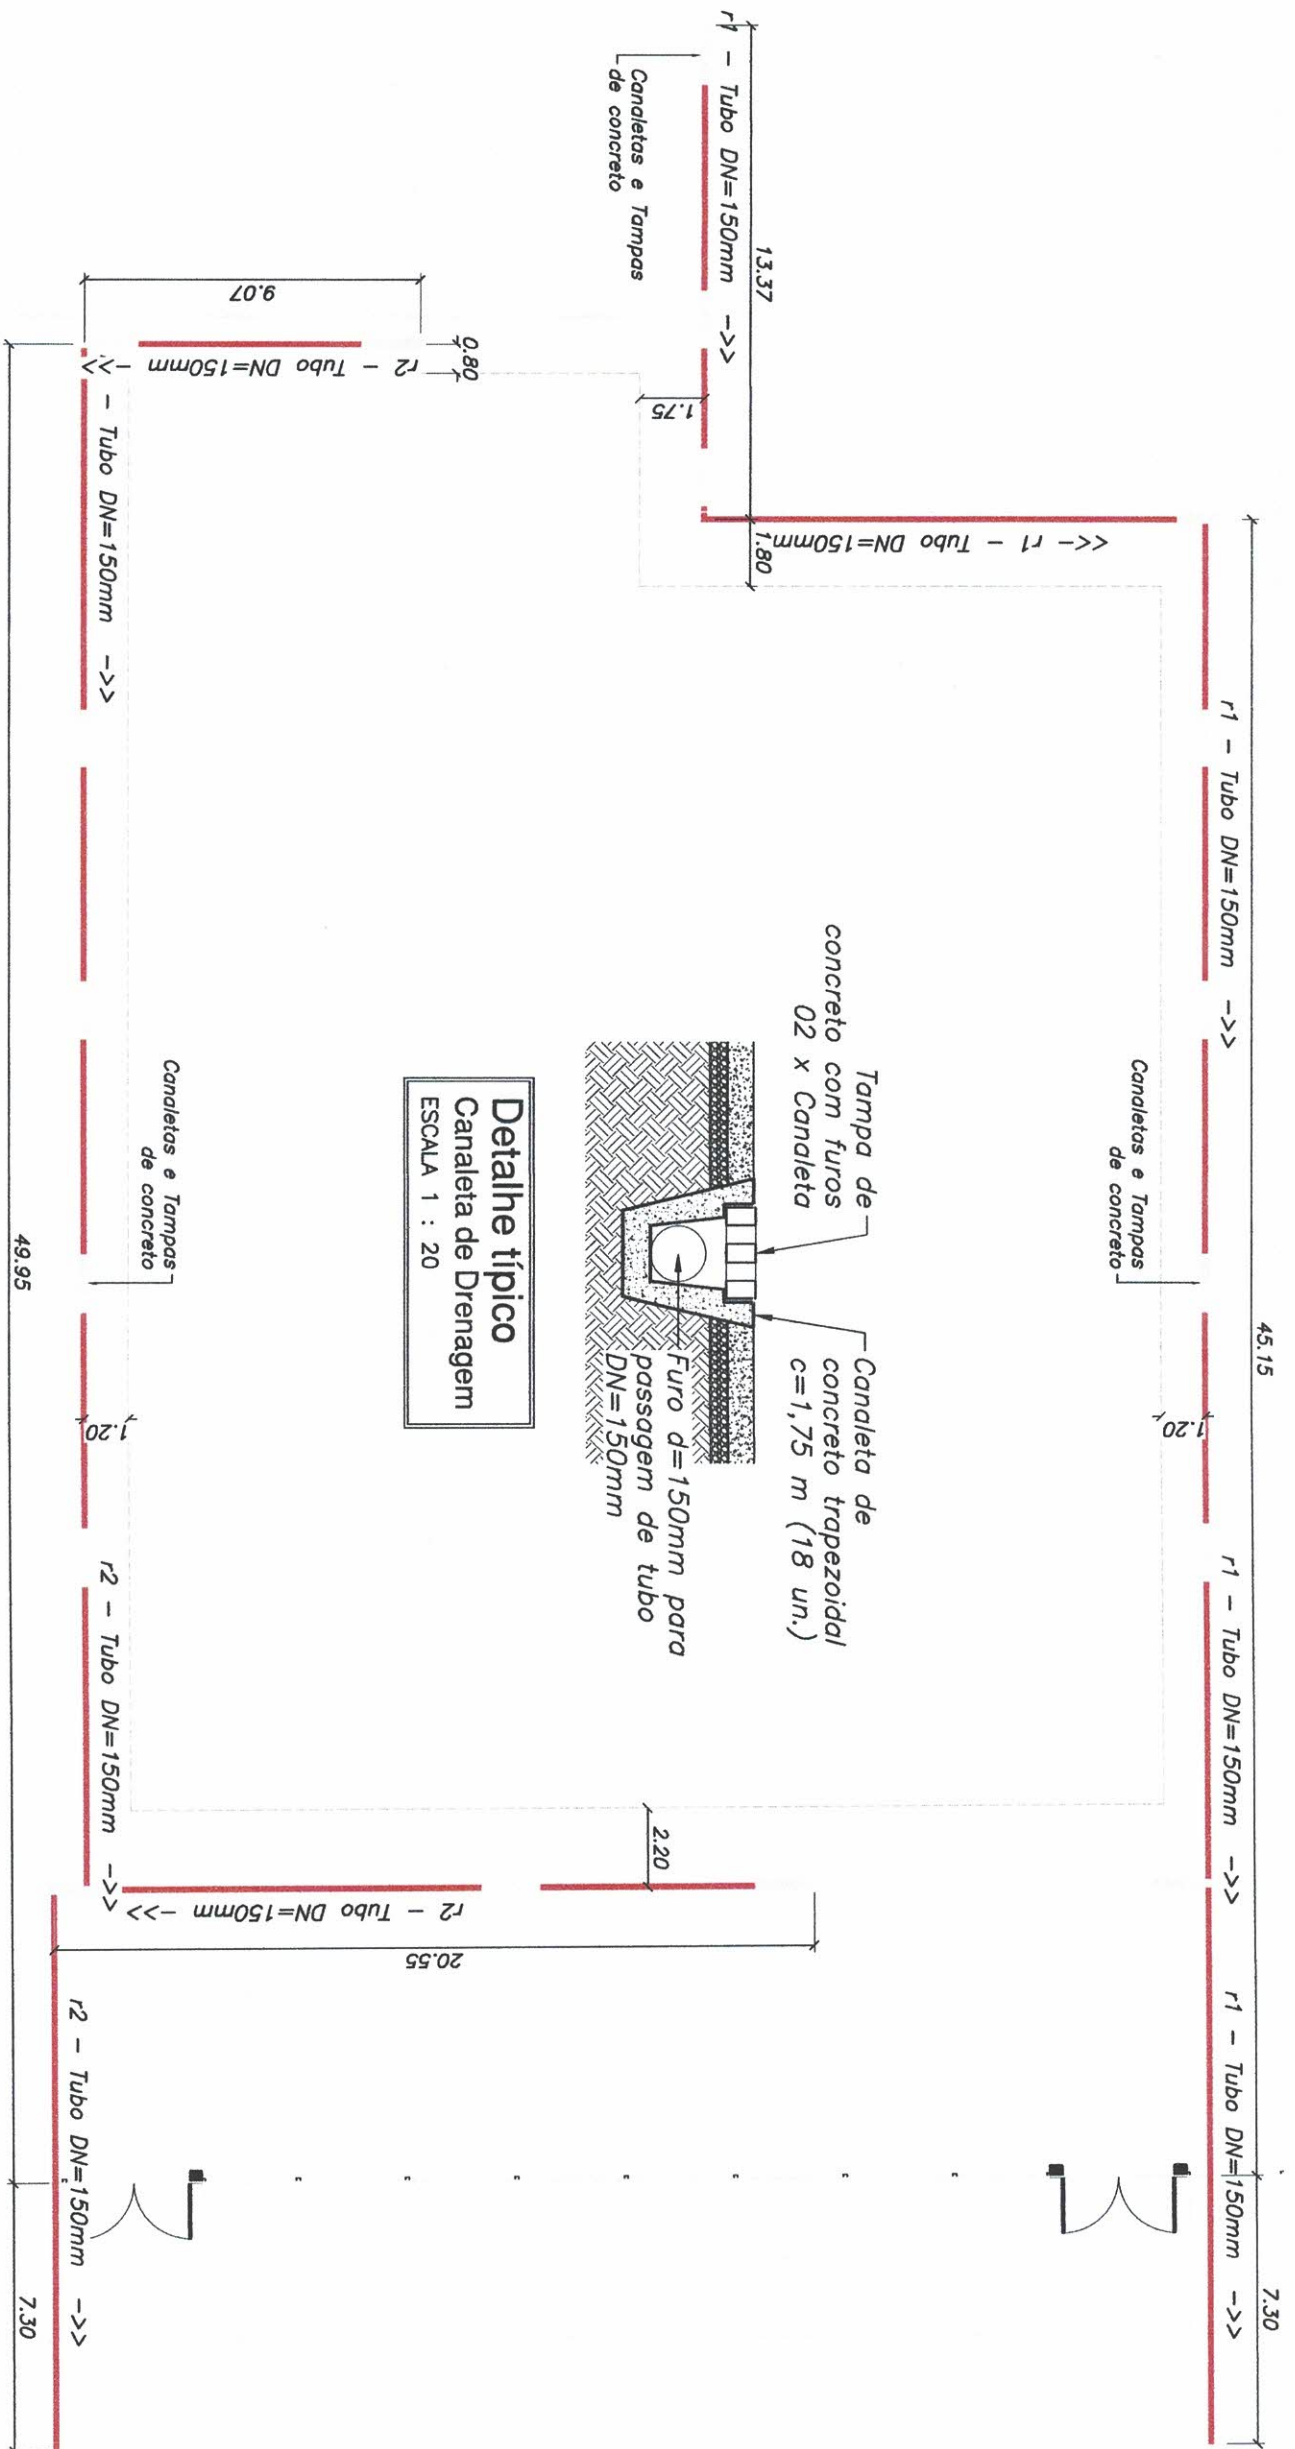





Canaleta de Concreto
 Simples tipo meia cana
 Diâmetro=40cm
 para águas pluviais



Detalhe típico
 Canaleta de Drenagem
 ESCALA 1 : 20

Drenagem
 ESCALA 1 : 200


PREFEITURA MUNICIPAL DE LUCÉLIA
VISTO
 DATA 24 / 05 / 2022

Giorgina Maria de Santovani
 Engenheira Civil
 CREA Nº 507061628/0

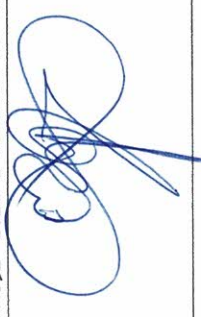
TEMA	ASSUNTO	DATA	INTERESSADO:	AUTOR DO PROJETO E RESP. TÉCNICO	 PREFEITURA MUNICIPAL DE LUCÉLIA CNPJ: 44.919.918/0001-04 Avenida Brasil nº 1101 Centro - Lucélia SP CEP: 17780-000 Fone (18)3551 9200 Secretaria de Desenvolvimento Municipal desenvolvimento@lucelia.gov.br
Sistema Esportivo	Planta - Drenagem	05/2022	 Prefeitura Municipal de Lucélia	 Clayton Arini Teixeira Arquiteto - CAU nº A23983-6 RRT nº S111992694100CT001	
OBJETO	EMENDA	DATA	AUTORIZADO:  Prefeitura Municipal de Lucélia		
Reutilização da Quadra "Coberta Esportiva "Walter Giovanni de Brito" LOCAL	202241320014-TA	05/2022			
R. Duarte José Gonçalves - Vila Cayres Lucélia - SP.	PROJ. Nº SDM/220520	03/08			
	PROGRAMA Nº 09032022				

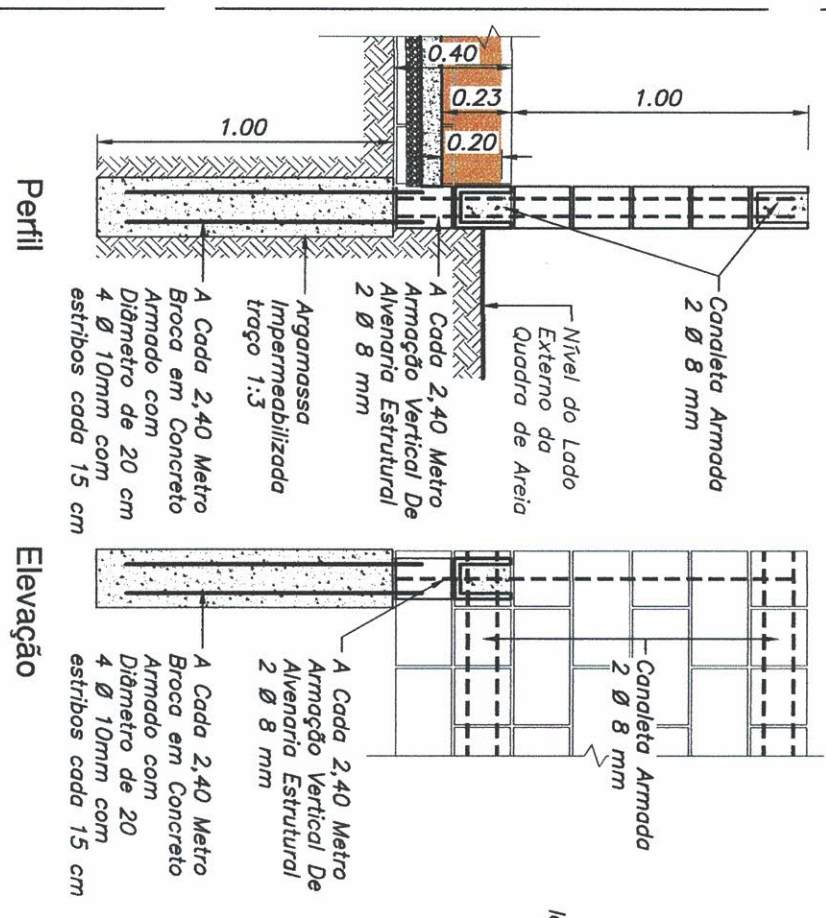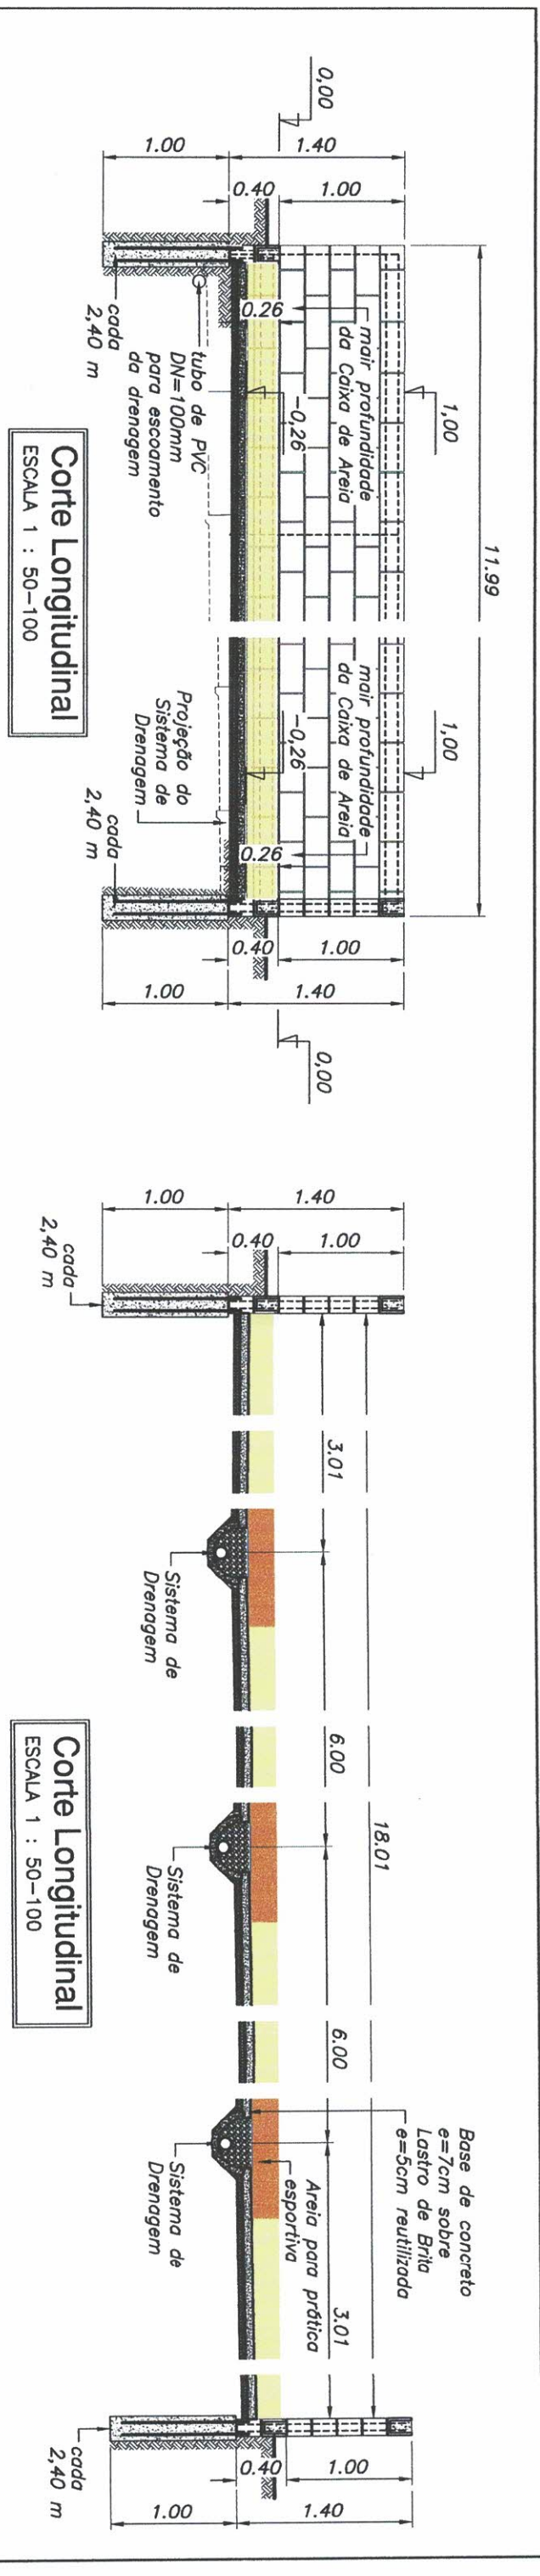

Detalhe Típico
ESCALA 1 : 25

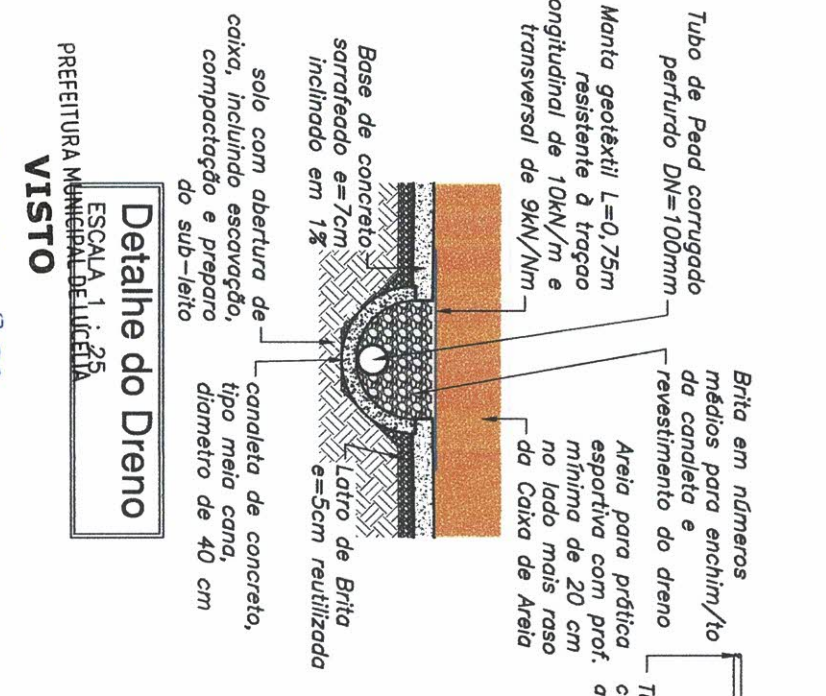

Caixa de Areia
ESCALA 1 : 100

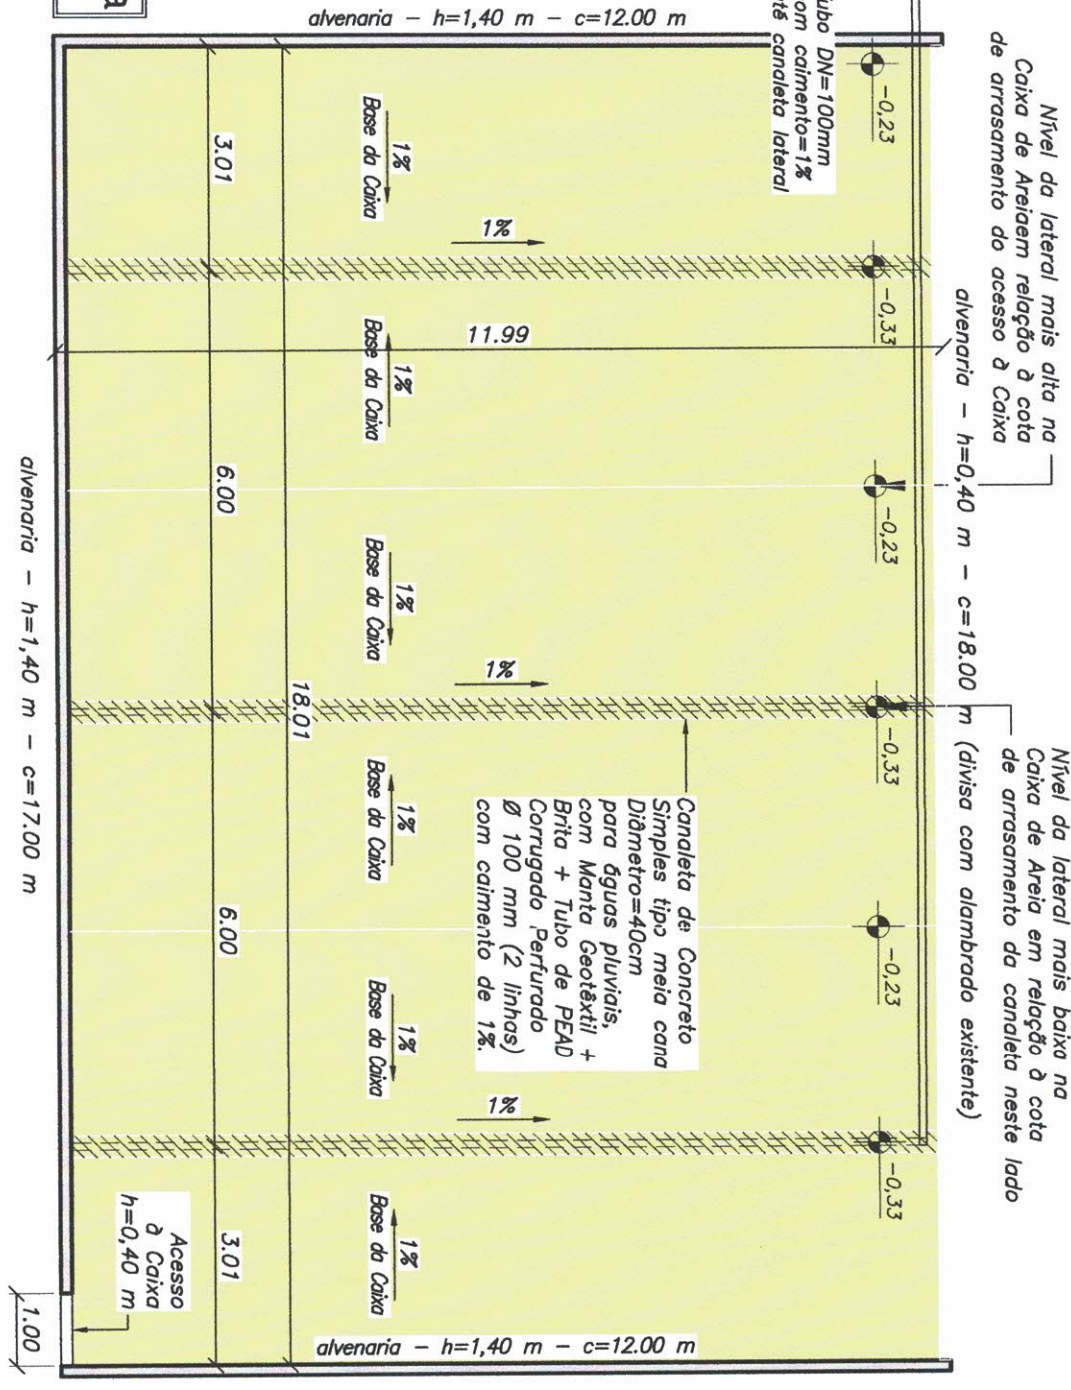


TEMA Sistema Esportivo	ASSUNTO Detalhes - Caixa de Areia	DATA 05/2022	INTERESSADO: Prefeitura Municipal de Lucélia
OBJETO "Revitalização da Quadra Coberta Esportiva Walter Giovanni de Brito"	EMENDA 2022241320014-TA	DATA 04/08	AUTOR DO PROJETO E RESP. TÉCNICO Clayton Arini Teixeira
LOCAL R. Duarte José Gonçalves - Vila Cuyres Lucélia - SP.	PROJ. Nº SDM/220520	FOLHA 04/08	SECRETARIA DE DESENVOLVIMENTO MUNICIPAL desenvolvimento@lucelia.gov.br
	PROGRAMA Nº 09032022		

DATA 24/05/2022
Engenheiro Civil
CREA Nº 5070616280

PREFEITURA MUNICIPAL DE LUCÉLIA
CNPJ: 44.919.918/0001-04
Avenida Brasil nº 1101
Centro - Lucélia SP CEP: 17780-000
Fone (18)3551 9200




Pétala com 2 luminárias LED para iluminação pública 74w com fluxo lúmin mtr. de 10000 lm e eficiência luminosa de 140lm/w, Temp. da Cor 5.000 K

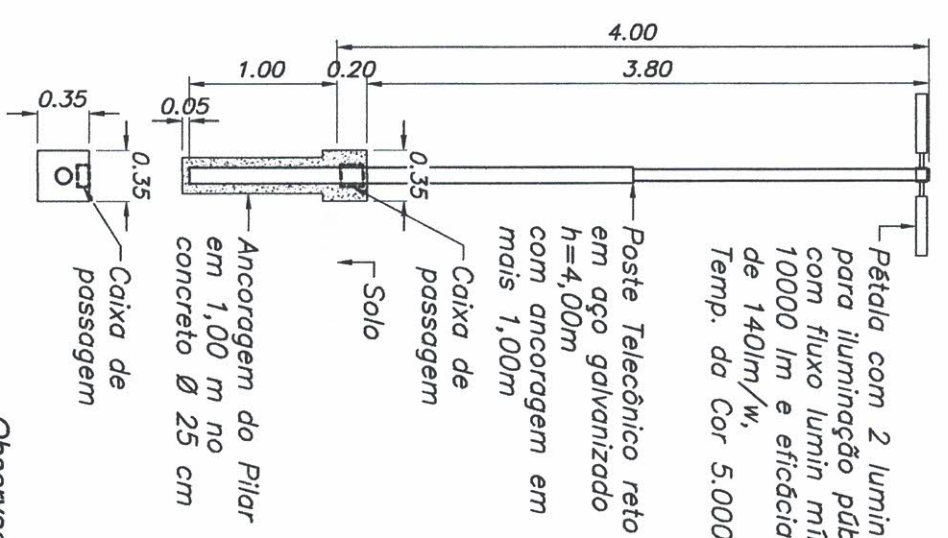

Detalhe 1 - 05 un.
Poste Telecomônico reto h=4,00m com 2 luminárias
ESCALA 1 : 50

Observação:
Os postes telecomônicos em aço galvanizado a fogo devem ter sua altura preservada na íntegra devendo ser acrescentado, para ancoragem, mais 1,00 metro

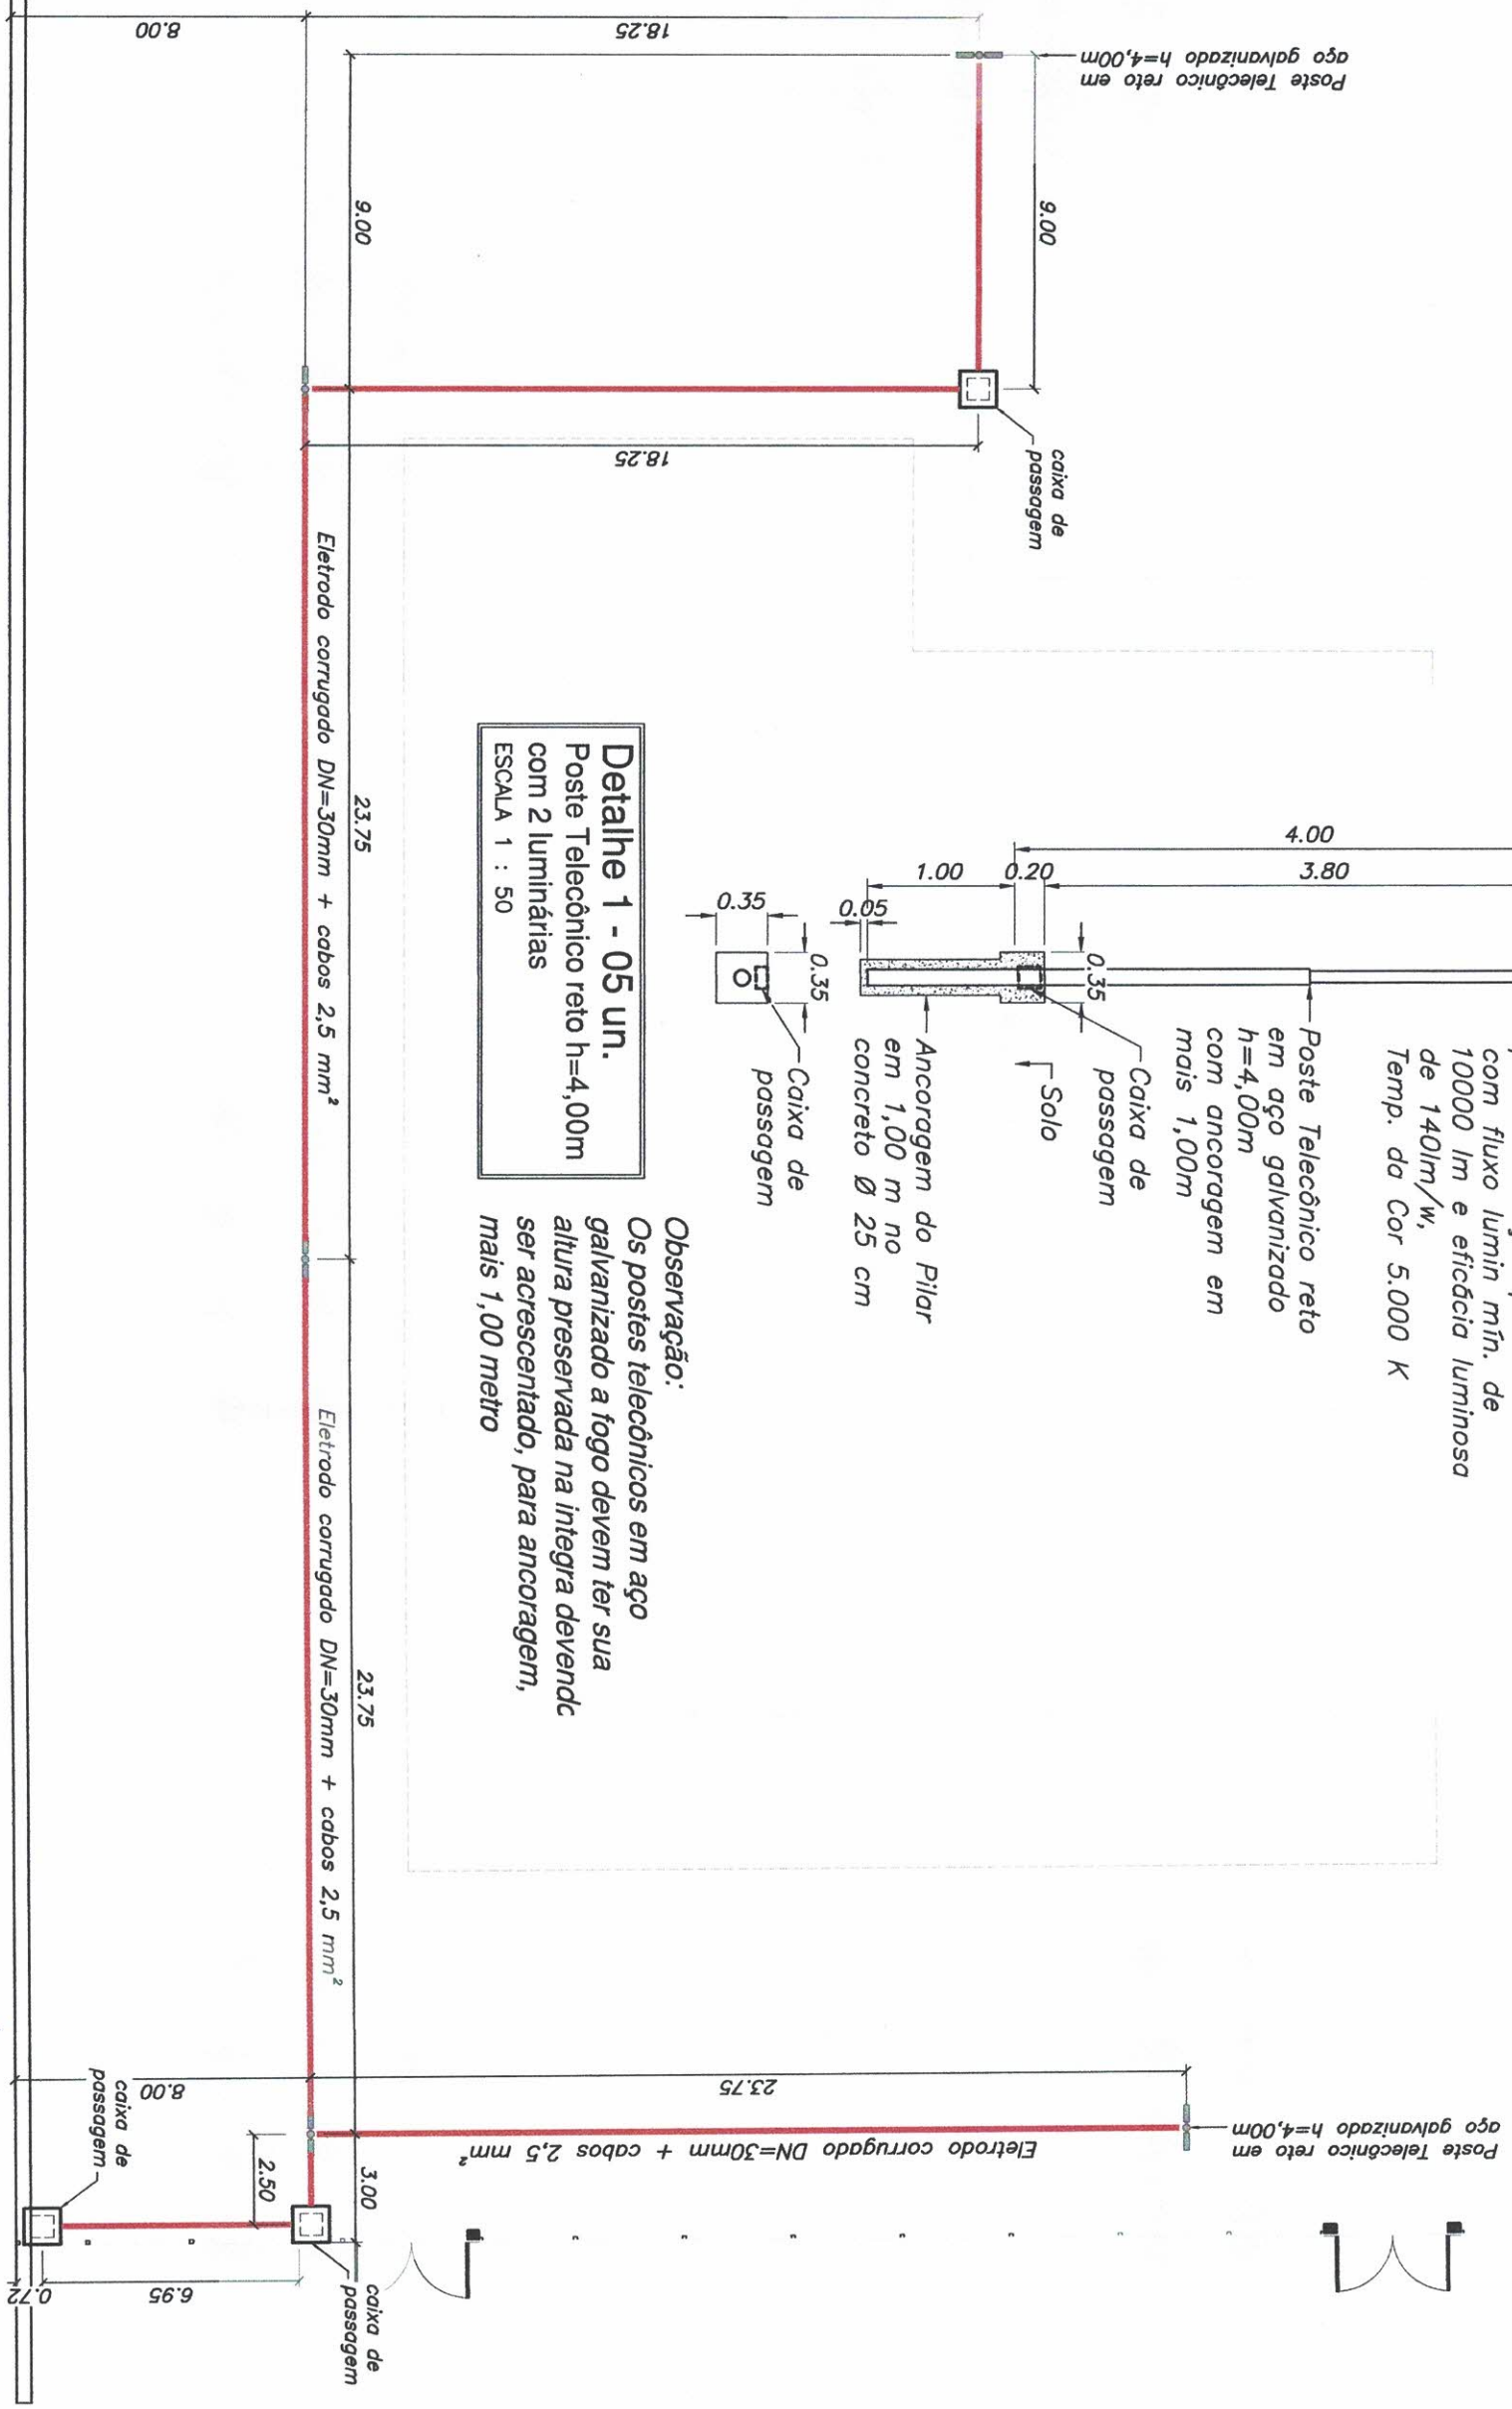

Paginação Iluminação
ESCALA 1 : 200

PREFEITURA MUNICIPAL DE LUCÉLIA
VISTO
DATA 24 1 05 2022
Giovanna Mantovani
Engenheira Civil
CREA Nº 5070616280

TEMA	Sistema Esportivo	ASSUNTO	Planta - Paginação Iluminação	DATA	05/2022
OBJETO	Revitalização da Quadra "Coberta Esportiva Walter Giovanni de Brito"	EMENDA	202241320014-TA	DATA	
LOCAL	R. Duarte José Gonçalves - Vila Coyres Lucélia - SP.	PROJ. Nº	SDM/220520	REV	-
		PROGRAMA Nº	09032022	FOLHA	06/08
INTERESSADO:			PREFEITURA MUNICIPAL DE LUCÉLIA		
AUTOR PROJETO E RESP. TÉCNICO			Clayton Arini Teixeira Arquiteto - CAU nº 423983-6 RRT nº S111992694I00CT001		
PREFEITURA MUNICIPAL DE LUCÉLIA			CNPJ: 44.919.918/0001-04 Avenida Brasil nº 1101 Centro - Lucélia SP CEP: 17780-000 Fone (18)3551 9200 Secretaria de Desenvolvimento Municipal desenvolvimento@lucelia.gov.br		

Tratamento em construção Existente


tp tipo de piso
ti tipo de intervenção

- 1 Piso Cerâmico Existente – Branco Conservação e Limpeza
- 1 Piso Cerâmico Existente – Branco Remoção do Piso e Contrapiso Existentes Execução de Piso de Concreto Polido, e=5cm, sobre Lastro de Brita e=5cm.
- 2 Piso Cimentado Existente Conservação e Limpeza
- 2 Piso Cimentado Existente Remoção do Piso e Contrapiso Existentes Execução de Piso de Concreto Polido, e=7cm, sobre Lastro de Brita e=5cm, com Pintura em Acrílico, Acabamento Brilhante
- 2 Remoção do Piso e Contrapiso Existentes Execução de Piso de Concreto Polido, e=7cm, sobre Lastro de Brita e=5cm.
- 2 Piso Cimentado Existente Remoção do Piso e Contrapiso Existentes Execução de Piso de Concreto, e=5cm, sobre Lastro de Brita e=5cm.

Acabamento


- A Cimentado Polido com Acabadora
- B Pintura em Acrílico, Acabamento Brilhante Cor Amarelo
- C Pintura em Acrílico, Acabamento Brilhante Cor Azul Royal
- D Pintura em Acrílico, Acabamento Brilhante Cor Azul Celeste
- E Limpeza e Conservação do Piso Existente

*Natural no entorno da Quadra Esportiva e Vestiários com Pintura em acrílico brilhante e aplicação de resina na Quadra Esportiva.

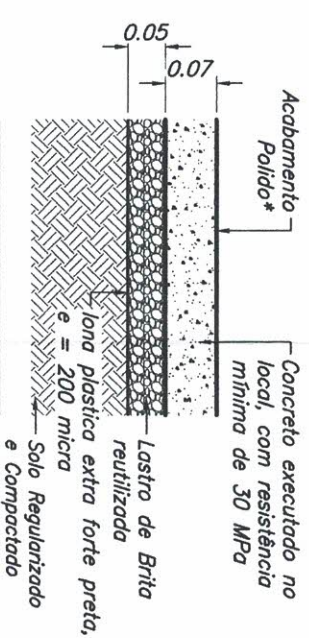


Detalhe típico
Quadra e Entorno

ESCALA 1 : 10

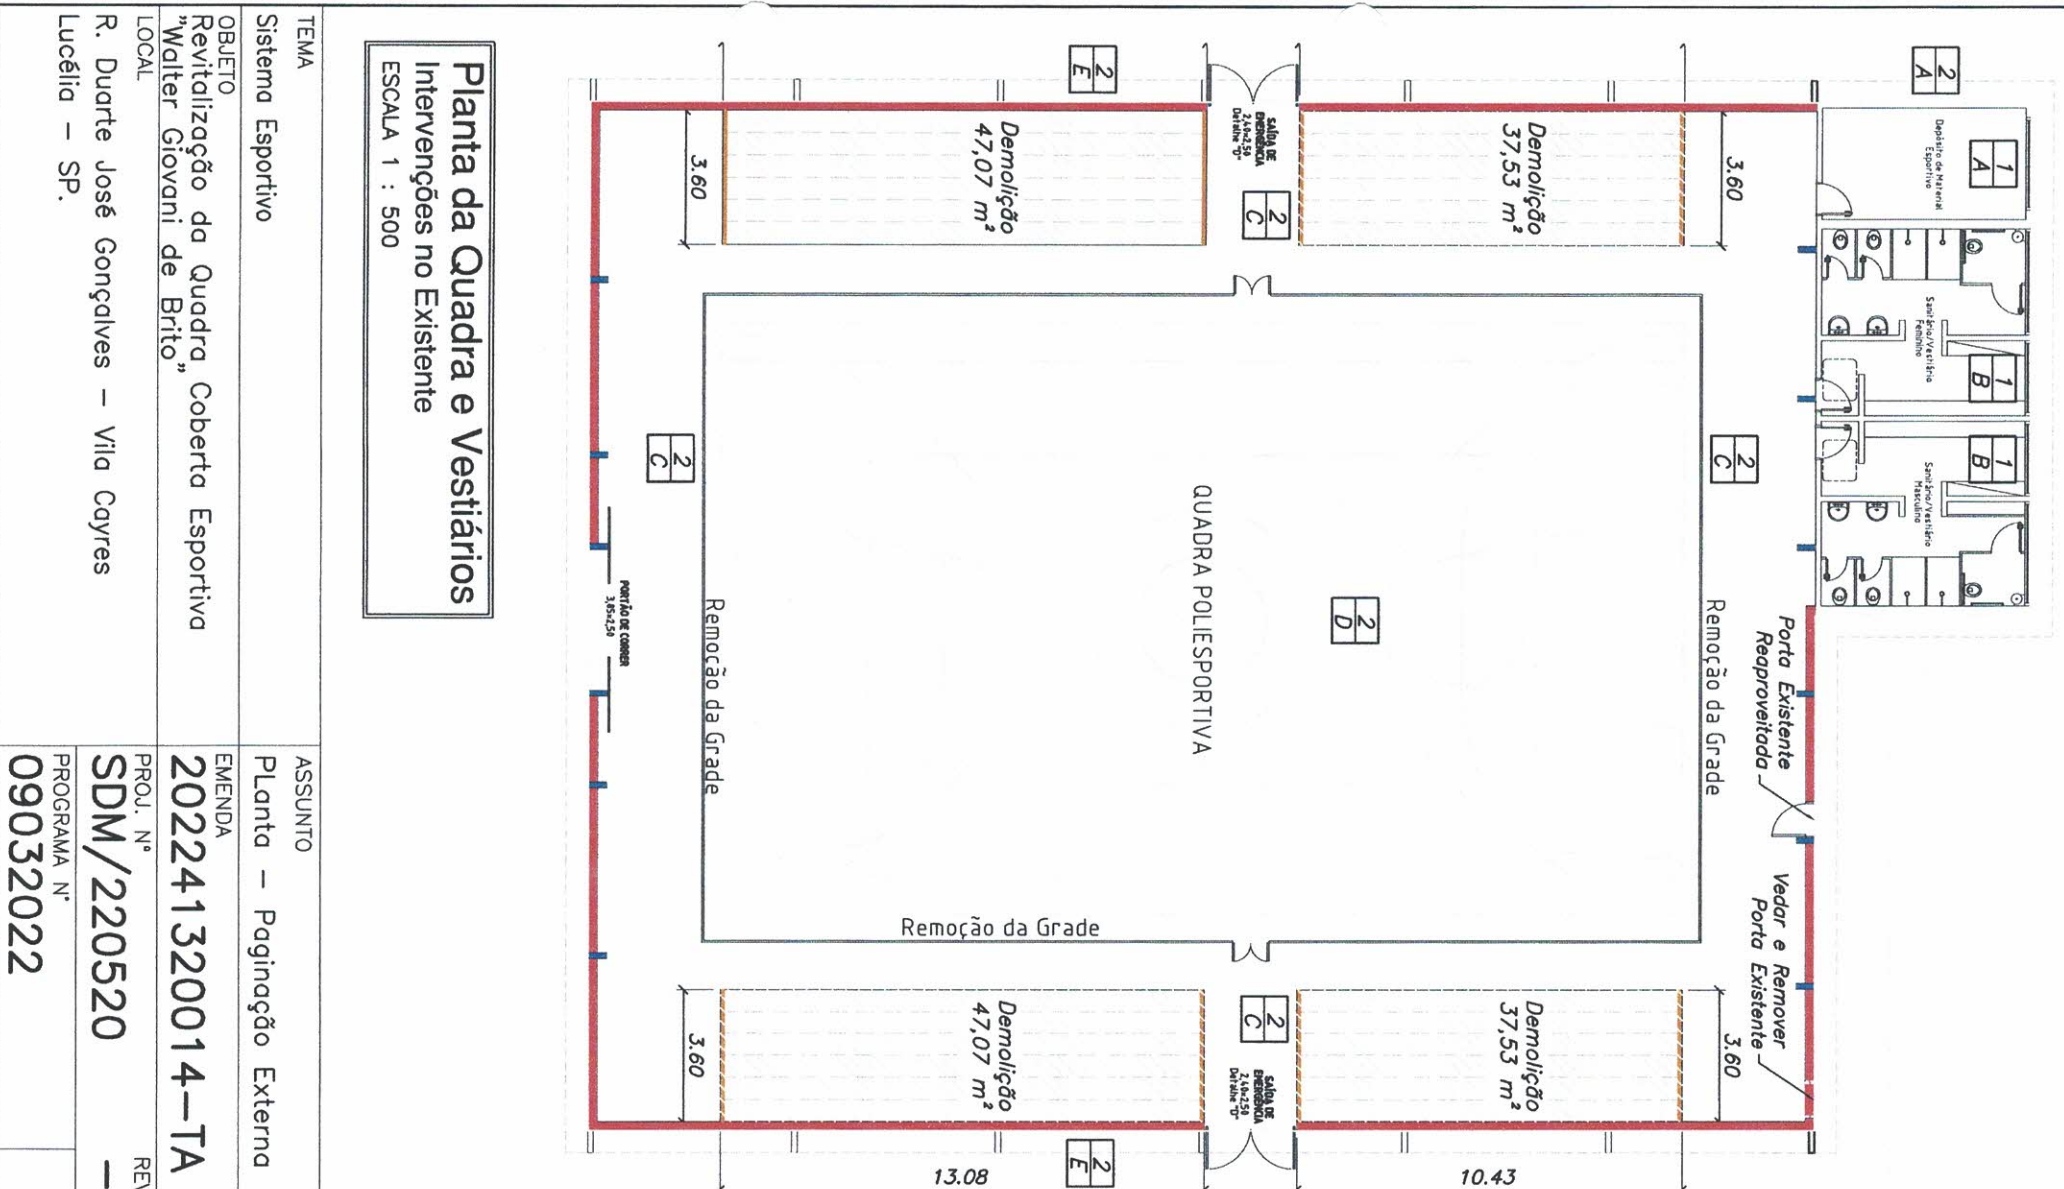

TEMA	Sistema Esportivo
OBJETO	Revitalização da Quadra "Coberta Esportiva Walter Giovanni de Brito"
LOCAL	R. Duarte José Gonçalves – Vila Cayres Lucélia – SP.

ASSUNTO	Planta – Paginação Externa	DATA	05/2022
EMENDA	202241320014-TA	DATA	
PROJ. N.º	SDM/220520	FOLHA	07/08
REV	—	INTERESSADO:	Prefeitura Municipal de Lucélia
PROGRAMA N.º	09032022		

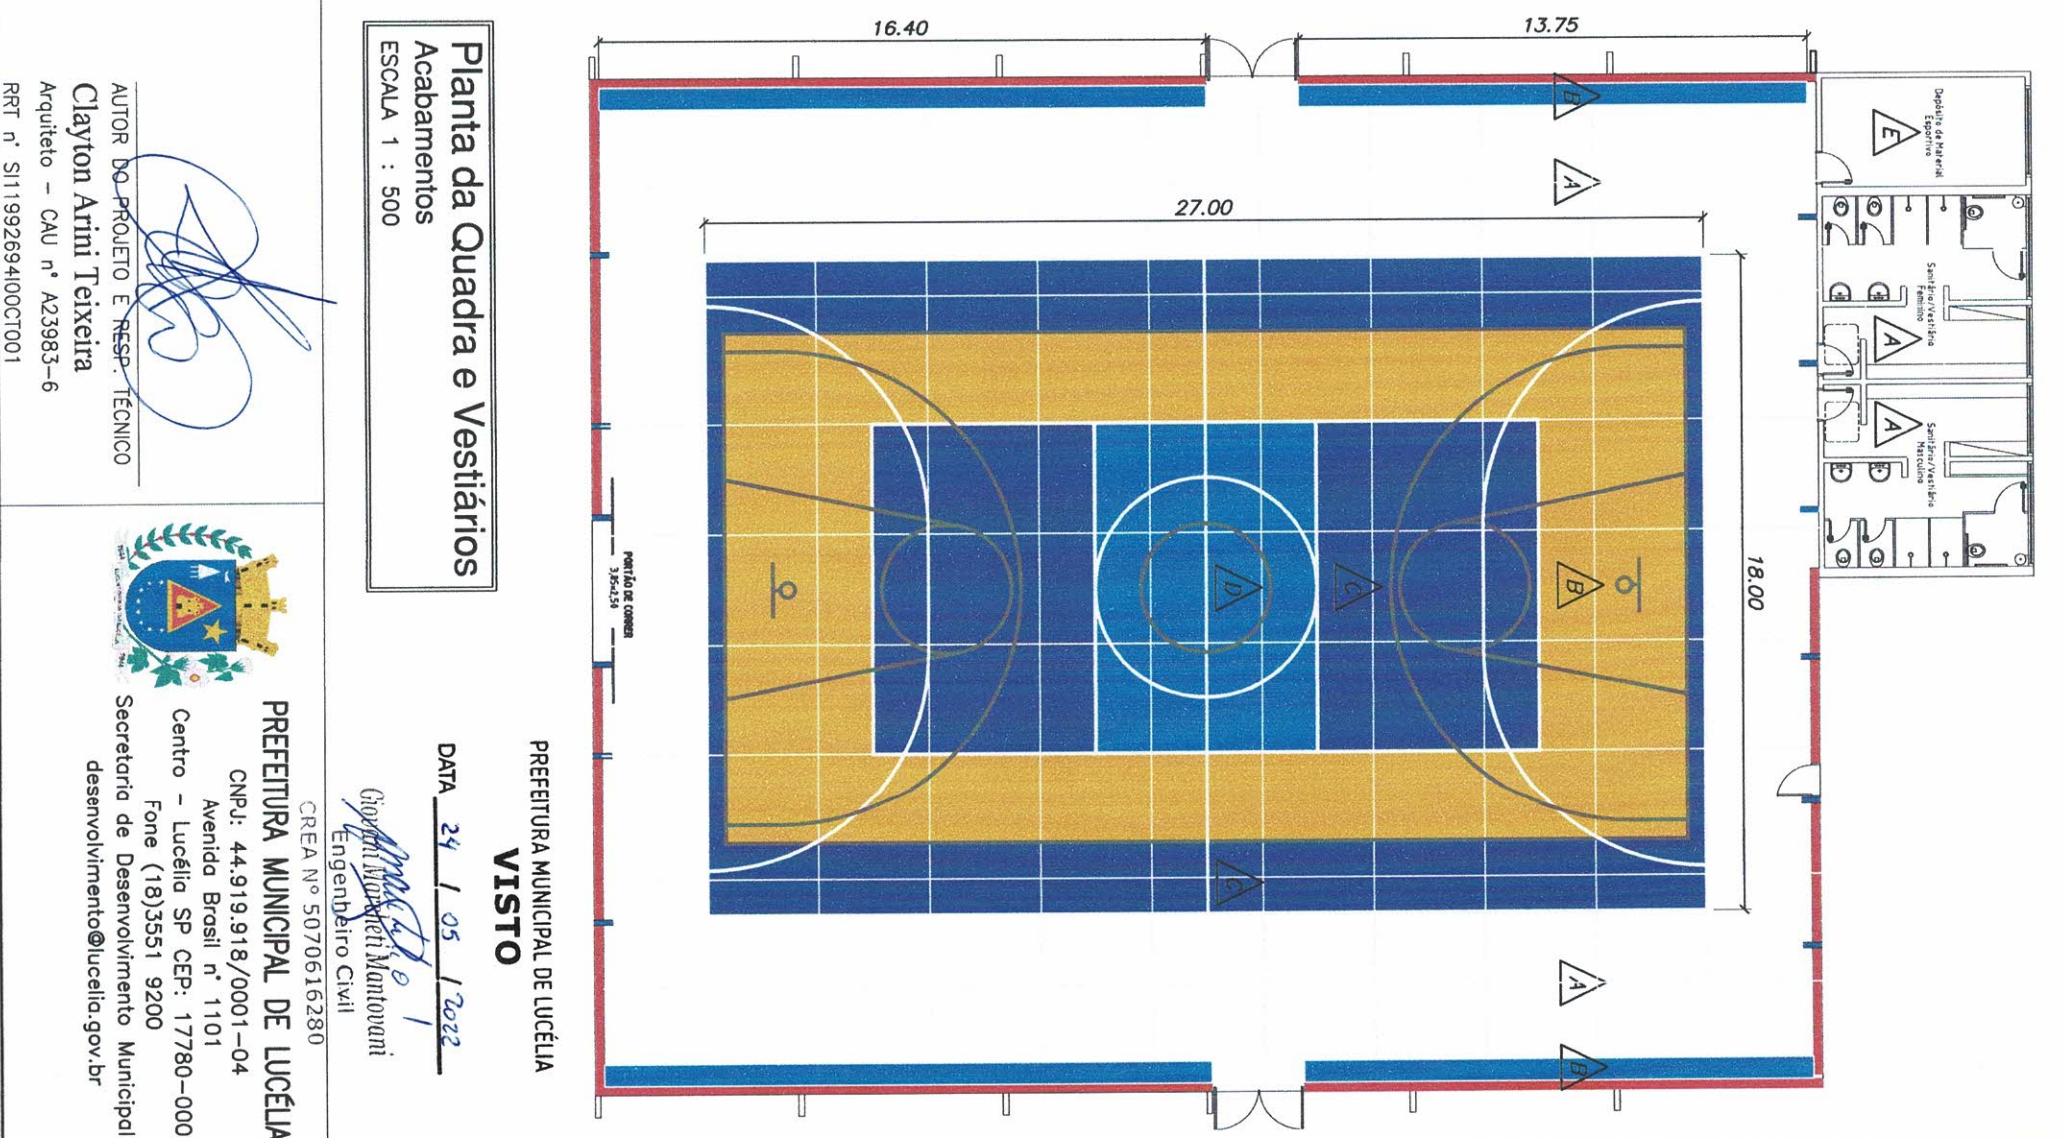

ASSUNTO	Planta – Paginação Externa	DATA	05/2022
EMENDA	202241320014-TA	DATA	
PROJ. N.º	SDM/220520	FOLHA	07/08
REV	—	INTERESSADO:	Prefeitura Municipal de Lucélia
PROGRAMA N.º	09032022		

CREA N.º 5070616280


PREFEITURA MUNICIPAL DE LUCÉLIA

NPJ: 44.919.918/0001-04
Avenida Brasil n.º 1101
Centro - Lucélia SP CEP: 17780-000
Fone (18)3551 9200
desenvolvimento@lucelia.gov.br

DATA 24 / 05 / 2022


Engenheiro Civil

AUTOR DO PROJETO E RESP. TÉCNICO
Clayton Arini Teixeira
Arquiteto - CAU n.º A23983-6
RRT n.º S111992694100CT001

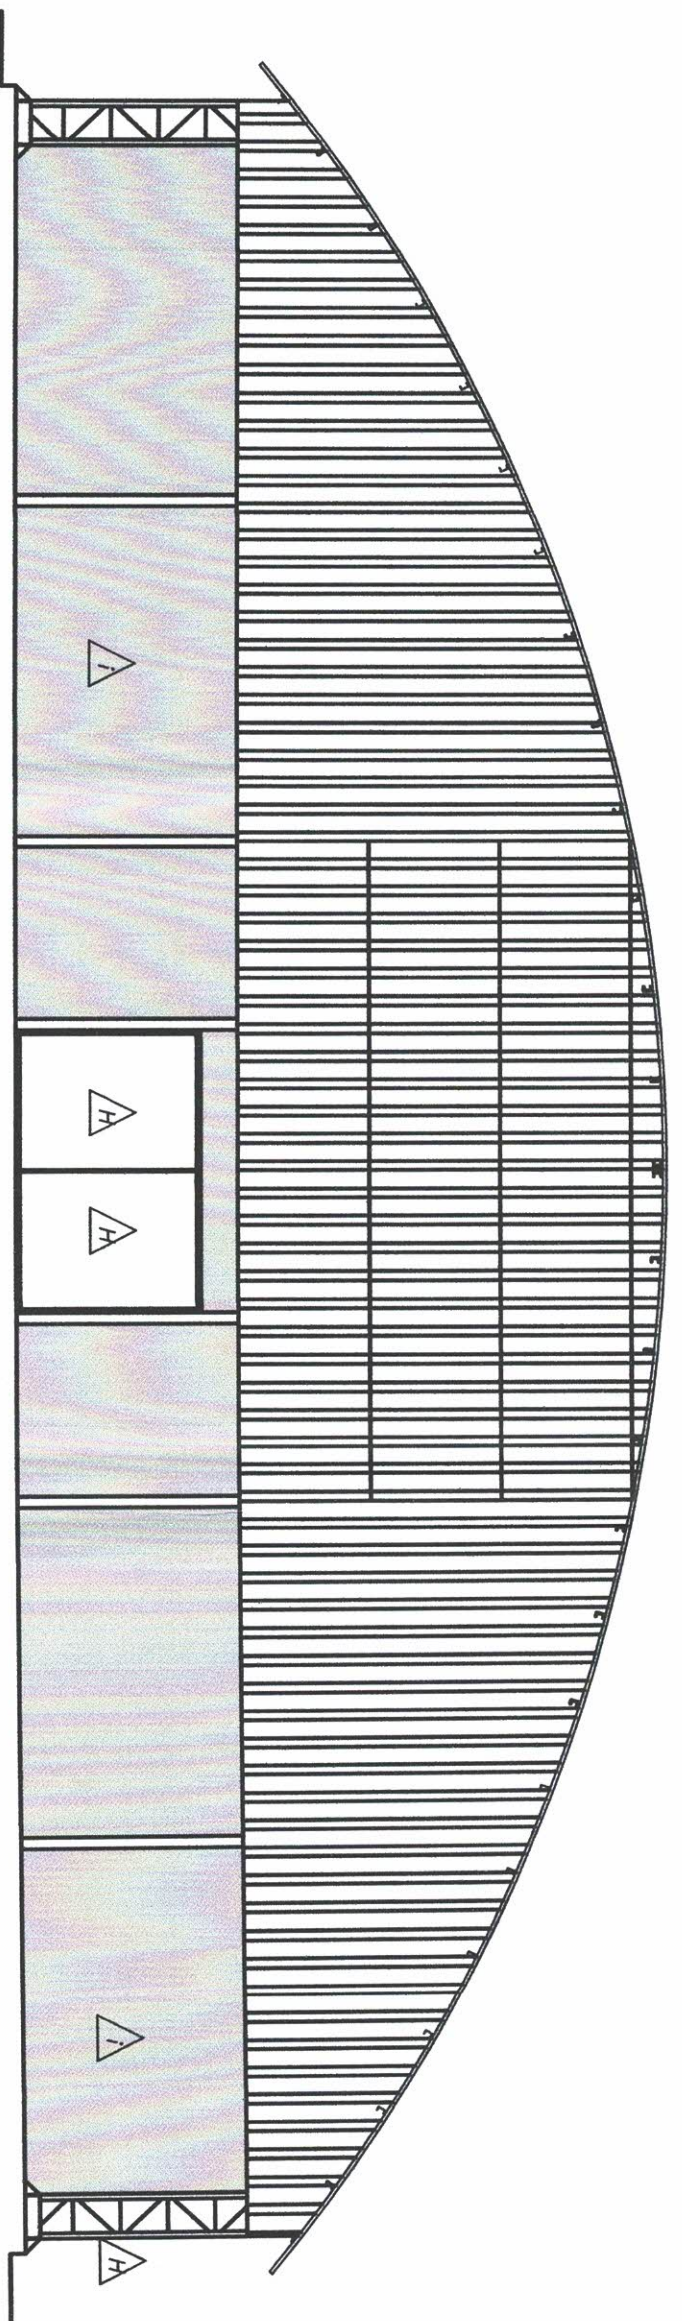





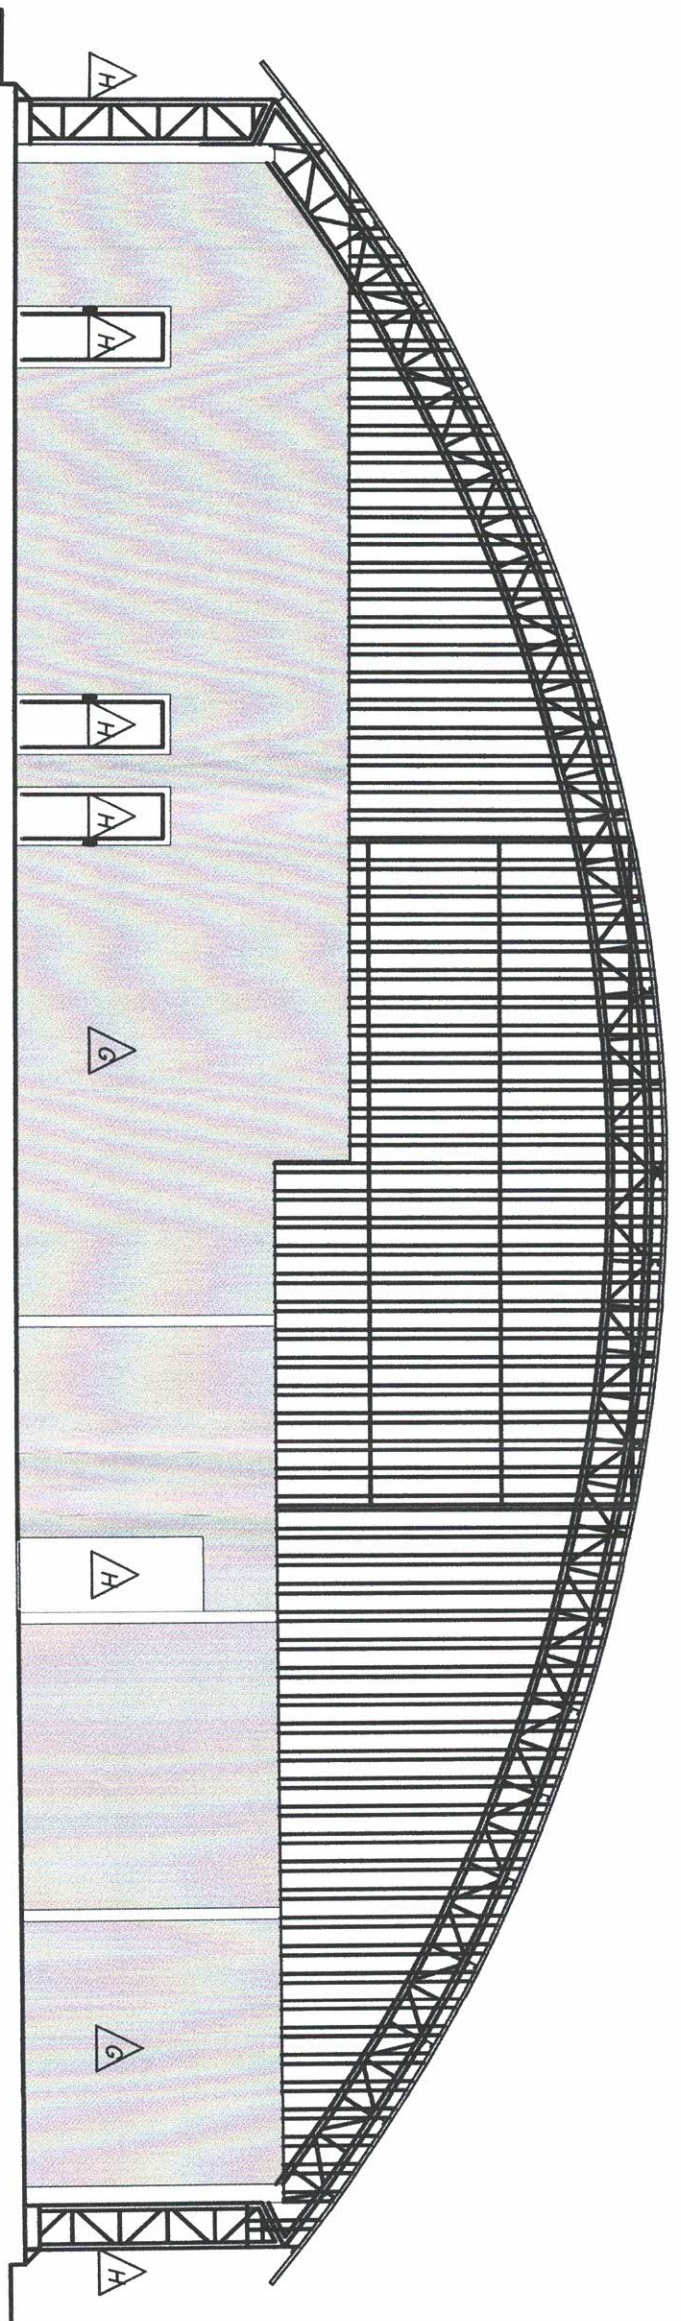





FACHADA

Escala 1:100







CORTE TRANSVERSAL

Escala 1:100

TEMA	ASSUNTO	DATA	INTERESSADO:		AUTOR DO PROJETO E RESP. TÉCNICO		 <p>PREFEITURA MUNICIPAL DE LUCÉLIA CNPJ: 44.919.918/0001-04 Avenida Brasil n° 1101 Centro - Lucélia SP CEP: 17780-000 Fone (18)3551 9200 desenvolvimento@lucelia.gov.br</p>
Sistema Esportivo	Fachada e Corte	05/2022	 Prefeitura Municipal de Lucélia		 Clayton Arini Teixeira Arquiteto - CAU n° A23983-6 RRT n° SI11992694I00CT001		
OBJETO	EMENDA	DATA	INTERESSADO:		AUTOR DO PROJETO E RESP. TÉCNICO		 <p>PREFEITURA MUNICIPAL DE LUCÉLIA CNPJ: 44.919.918/0001-04 Avenida Brasil n° 1101 Centro - Lucélia SP CEP: 17780-000 Fone (18)3551 9200 desenvolvimento@lucelia.gov.br</p>
Revitalização da Quadra "Walter Giovanni de Brito"	2022241320014-TA		 Prefeitura Municipal de Lucélia		 Clayton Arini Teixeira Arquiteto - CAU n° A23983-6 RRT n° SI11992694I00CT001		
LOCAL	PROJ. N°	REV	FOLHA	AUTOR DO PROJETO E RESP. TÉCNICO		 <p>PREFEITURA MUNICIPAL DE LUCÉLIA CNPJ: 44.919.918/0001-04 Avenida Brasil n° 1101 Centro - Lucélia SP CEP: 17780-000 Fone (18)3551 9200 desenvolvimento@lucelia.gov.br</p>	
R. Duarte José Gonçalves - Vila Coyres Lucélia - SP.	SDM/220520	-	08/08	 Clayton Arini Teixeira Arquiteto - CAU n° A23983-6 RRT n° SI11992694I00CT001			
	PROGRAMA N°			AUTOR DO PROJETO E RESP. TÉCNICO		 <p>PREFEITURA MUNICIPAL DE LUCÉLIA CNPJ: 44.919.918/0001-04 Avenida Brasil n° 1101 Centro - Lucélia SP CEP: 17780-000 Fone (18)3551 9200 desenvolvimento@lucelia.gov.br</p>	
	09032022			 Clayton Arini Teixeira Arquiteto - CAU n° A23983-6 RRT n° SI11992694I00CT001			

Acabamento

-  Pintura Latéx
-  Pintura Esmalte
-  Pintura Latéx **Artico 24 / 05 / 2022**


Engenheiro Civil
 CREA N° 5070616280