
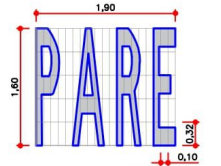


**Localização das sinalizações nas vias**  
Manual Brasileiro de Sinalização de Tráfego - Volume I (páginas 49) e Volume IV (página 105).



**Diagrama da legenda "PARE"**  
Manual Brasileiro de Sinalização de Tráfego - volume IV - página 115 a 114.


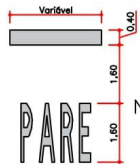


**Detalhe da legenda "PARE" e LRE (linha de retângulo)**  
Manual Brasileiro de Sinalização de Tráfego - volume IV - páginas 80 e 105.  
Cor: BRANCA (N 9,5).




**Detalhe de LFO-3 (linha de flanco opostos)**  
Manual Brasileiro de Sinalização de Tráfego - volume IV - página 14.  
Cor: AMARELA (10 YR 7,8/14).


IDENTIFICAÇÃO NOME DE RUAS

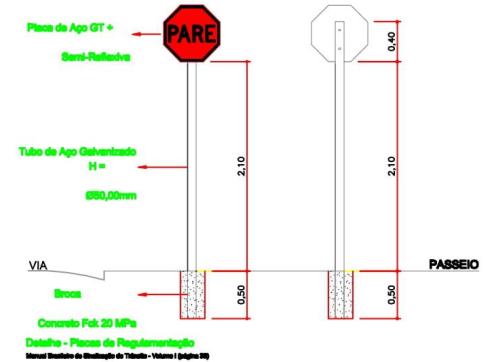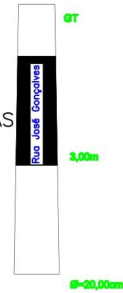

**Detalhe - Placas de Regulamentação**  
Manual Brasileiro de Sinalização de Tráfego - Volume I (página 59)

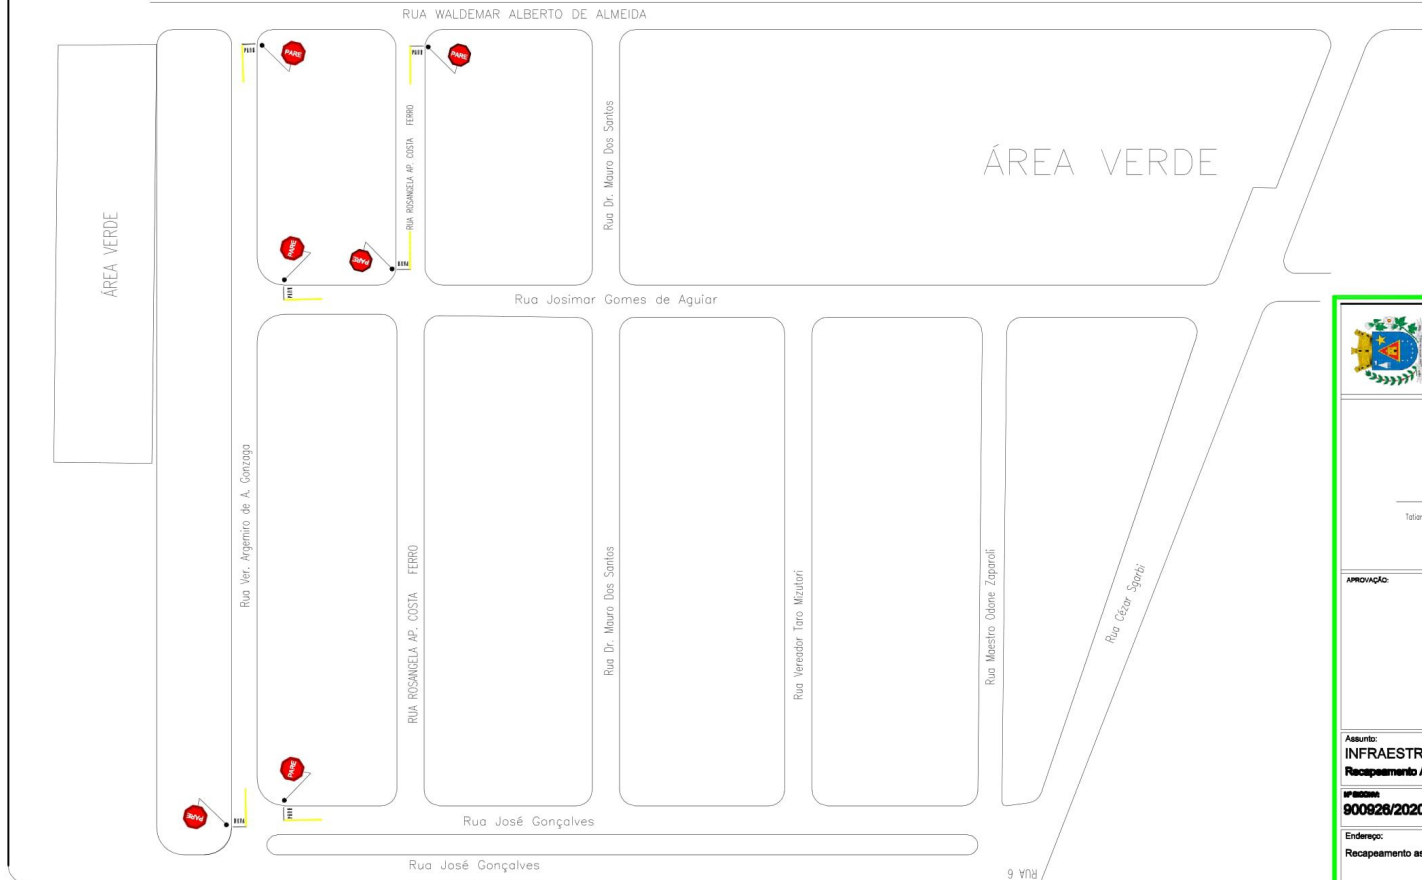

Tubo em aço galvanizado	04 UNIDADES
SINALIZAÇÃO VERTICAL	PARE 06 UNIDADES
SINALIZAÇÃO HORIZONTAL	PARE 06 UNIDADES



**PREFEITURA MUNICIPAL DE LUCÉLIA**  
CNPJ: 44.919.818/0001-04  
Avenida Brasil nº 1101 - Centro - Lucélia/SP  
CEP: 17780 - 000 - Fone (19)9891 8800  
Secretaria de Desenvolvimento Municipal  
lucelia.desenvolvimento@gmail.com

FOLHA

# 02/02

Prefeitura Municipal de Lucélia  
Tatiana Guilherme Tassinazzo Coelho Costa  
Prefeita Municipal

Responsável Técnico  
Leonardo Terorô da Silva  
Engenheiro Civil - CREA/SP: 50689295/7  
ART - 28027230201345735

APROVAÇÃO:

Assunto:  
**INFRAESTRUTURA URBANA**  
**Recapetamento Asfáltico (CBUQ)**

SP/ANEXO: **900926/2020**

Endereço:  
Recapetamento asfáltico em vias urbanas no município de Lucélia/SP.

ART Nº:  
28027230201345735

ART REPLICADORA Nº:  
28027230210157231

SP/ANEXO: **1070679-02/2020**

Revisões:

Escala: 1:100