

MUNICÍPIO DE
LUCÉLIA
ESTADO DE SÃO PAULO



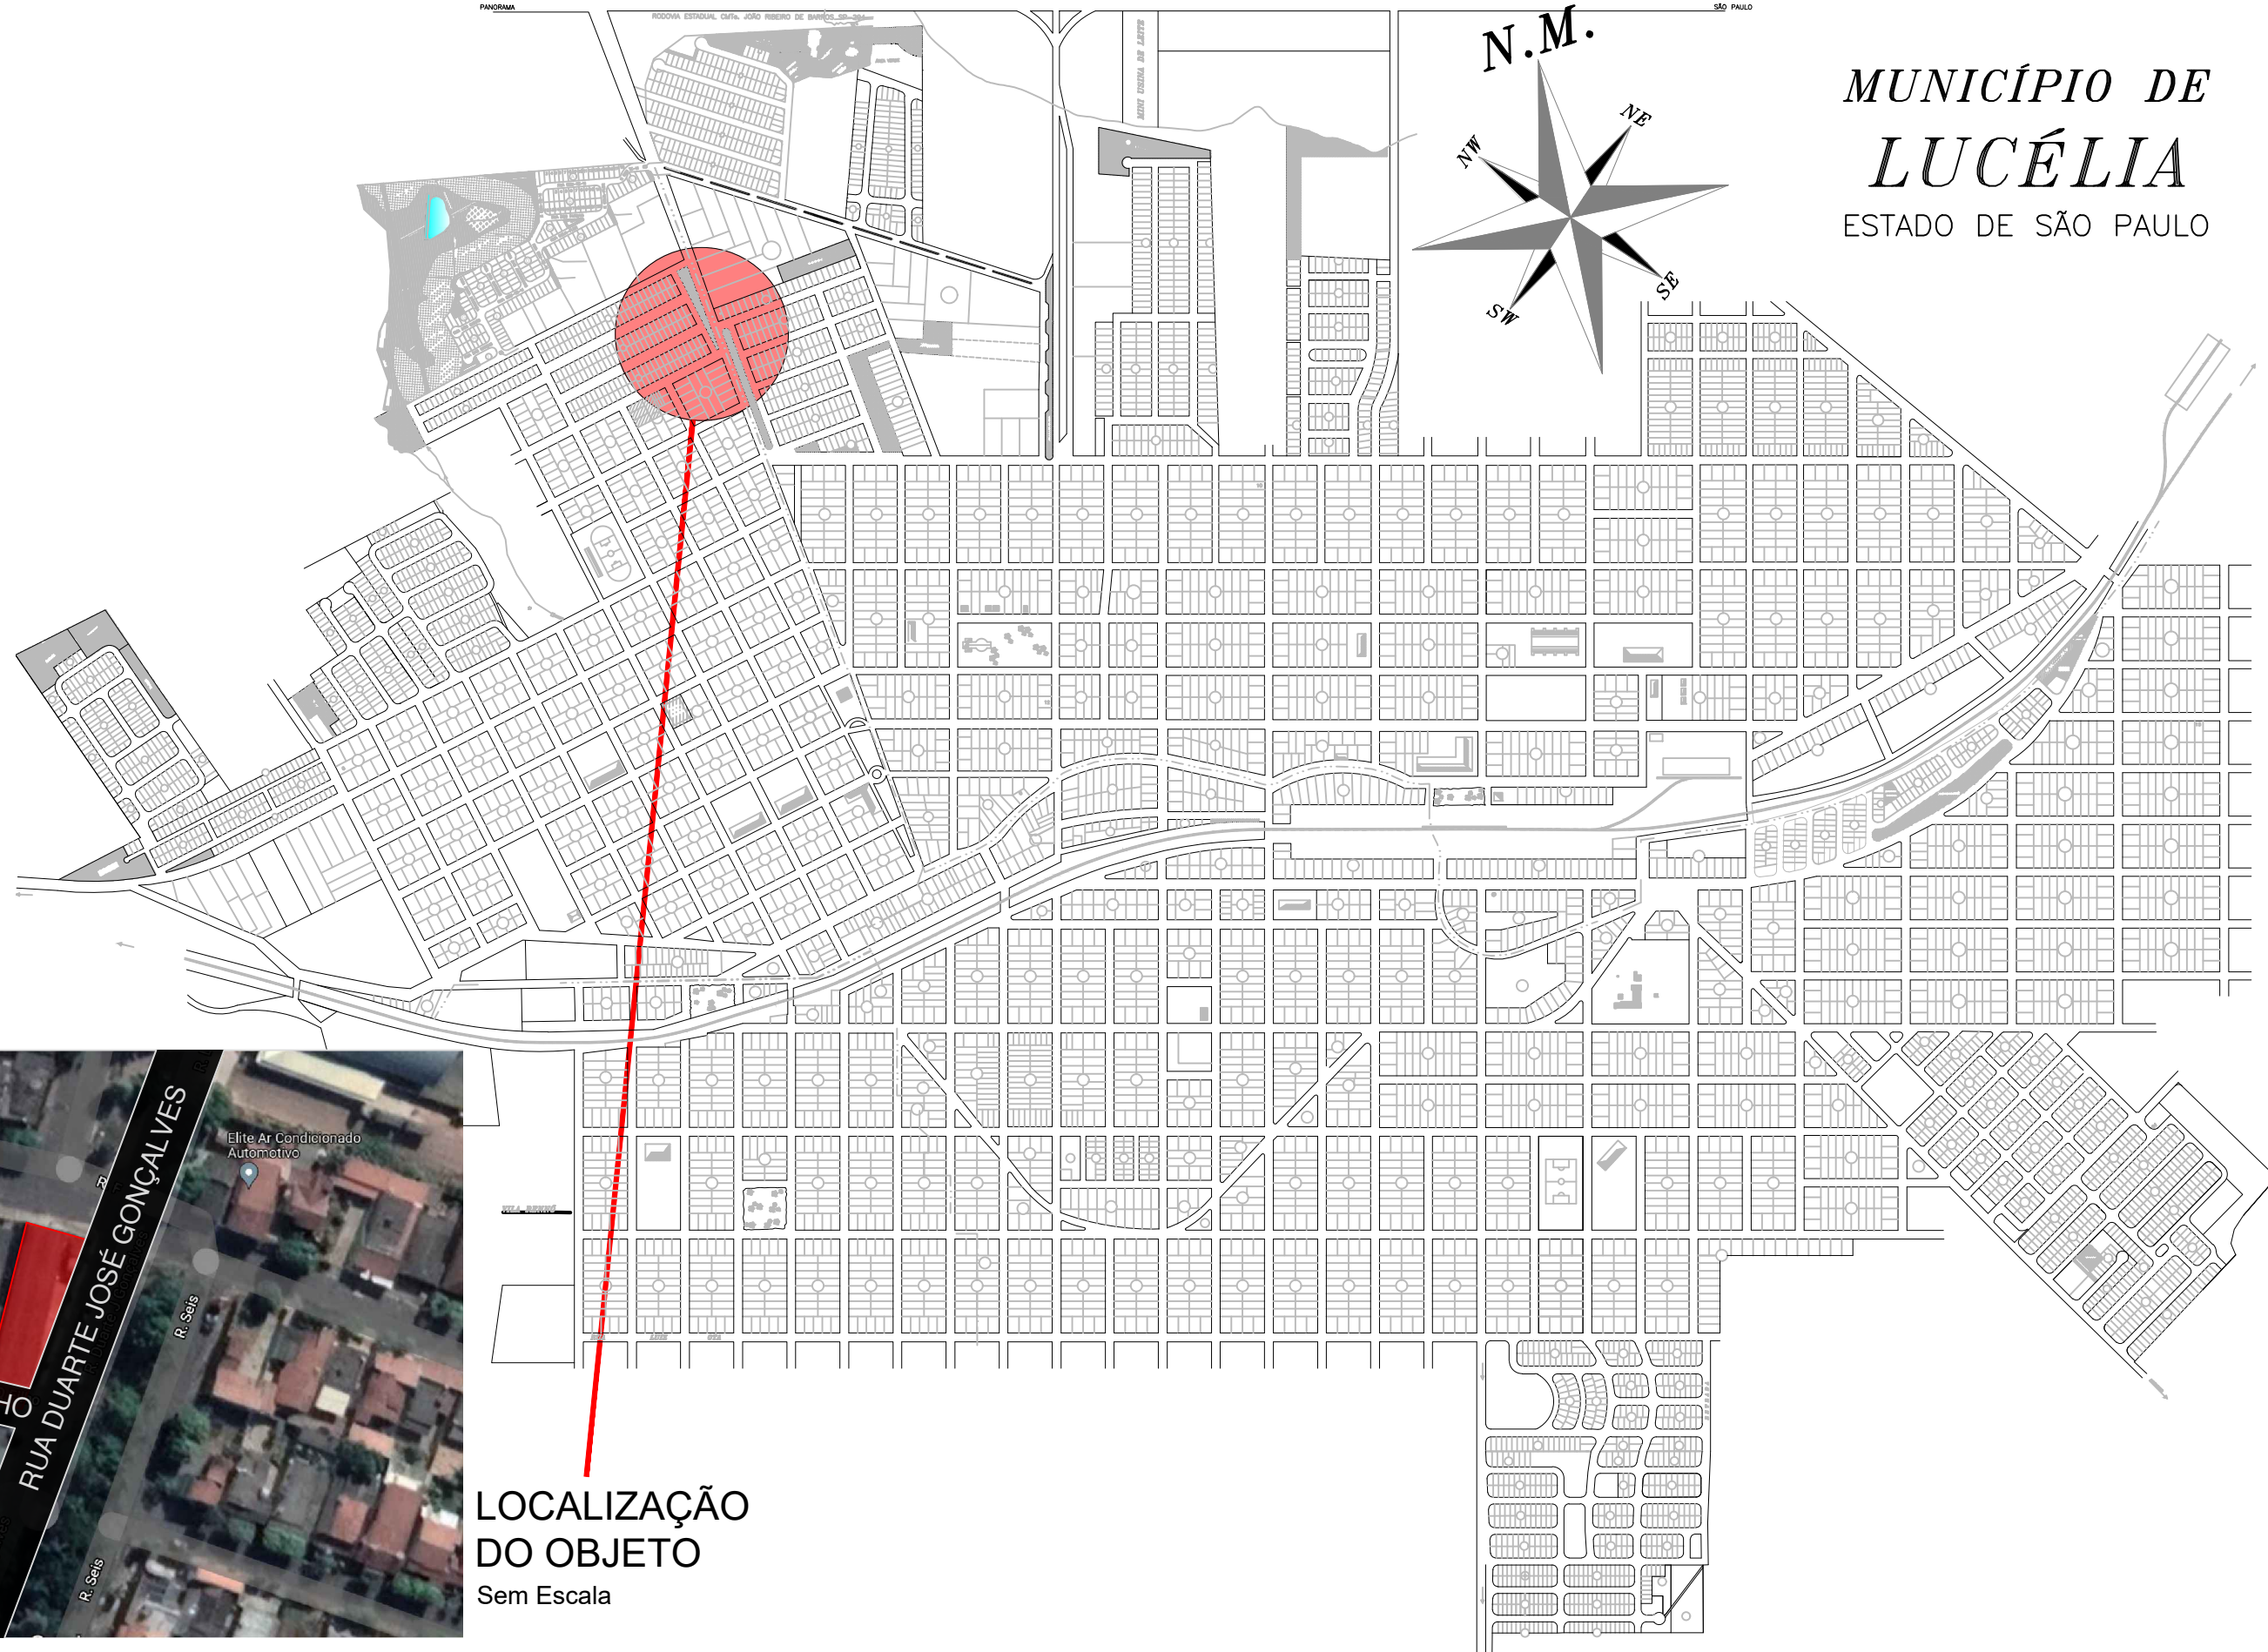


IMAGEM AÉREA

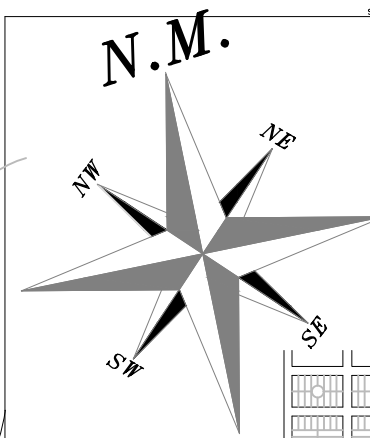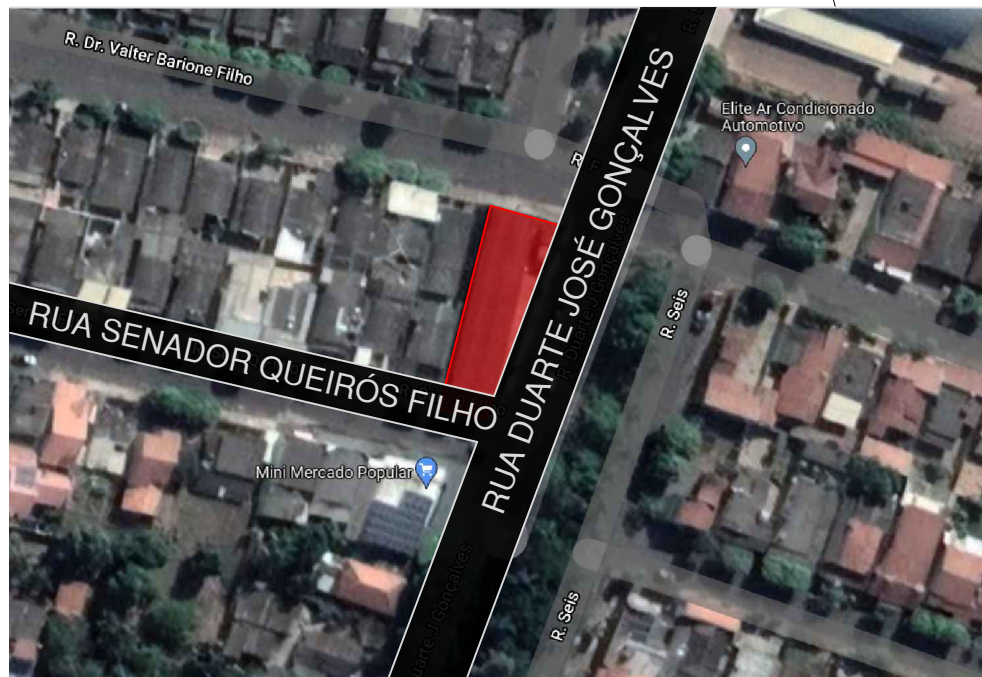

LOCALIZAÇÃO
DO OBJETO
Sem Escala

OBJETO:
Reforma e Revitalização da Campo de Bocha e Malha

ASSUNTO:
*Mapa Municipal de Localização do Objeto
Foto Aérea do Objeto*

LOCAL:
*Rua Duarte José Gonçalves, esquina Senador Queirós Filho –
Vila Cayres – Lucélia/SP*

PROJETO N°: SDM/220610	ESP L	REV 0	FOLHA: 01/07	DATA: Jun/2022
DEMANDA:	ART n°: 28027230220973322			



PREFEITURA MUNICIPAL DE LUCÉLIA

CNPJ: 44.919.918/0001-04
Avenida Brasil n° 1101 – Centro
Lucélia/SP – CEP: 17780-000
Fone (18)3551 9200
Secretaria de Desenvolvimento Municipal
desenvolvimento@lucelia.gov.br

RESPONSÁVEL ADMINISTRATIVO
Tatiana Guilhermino Tazinázio
Prefeita do Município de Lucélia

AUTOR DO PROJETO E RESP. TÉCNICO
Wagner Borbolam Ribeiro
Eng. Civil – CREA/SP: 5070398788