PRODUCED BY AN AUTODESK EDUCATIONAL PRODUCT

CONF. PENAS		
PENAS 09 – 01	ESP.:	0.2
PENAS 79 – 07	ESP.:	0.4
PENAS 71 – 07	ESP.:	0.5
PENAS 96 – 96	ESP.:	0.2
PENAS 50 – 50	ESP.:	0.3
PENAS 255 – 255	ESP.:	0.2
REST.PENAS – 07	ESP.:	0.10

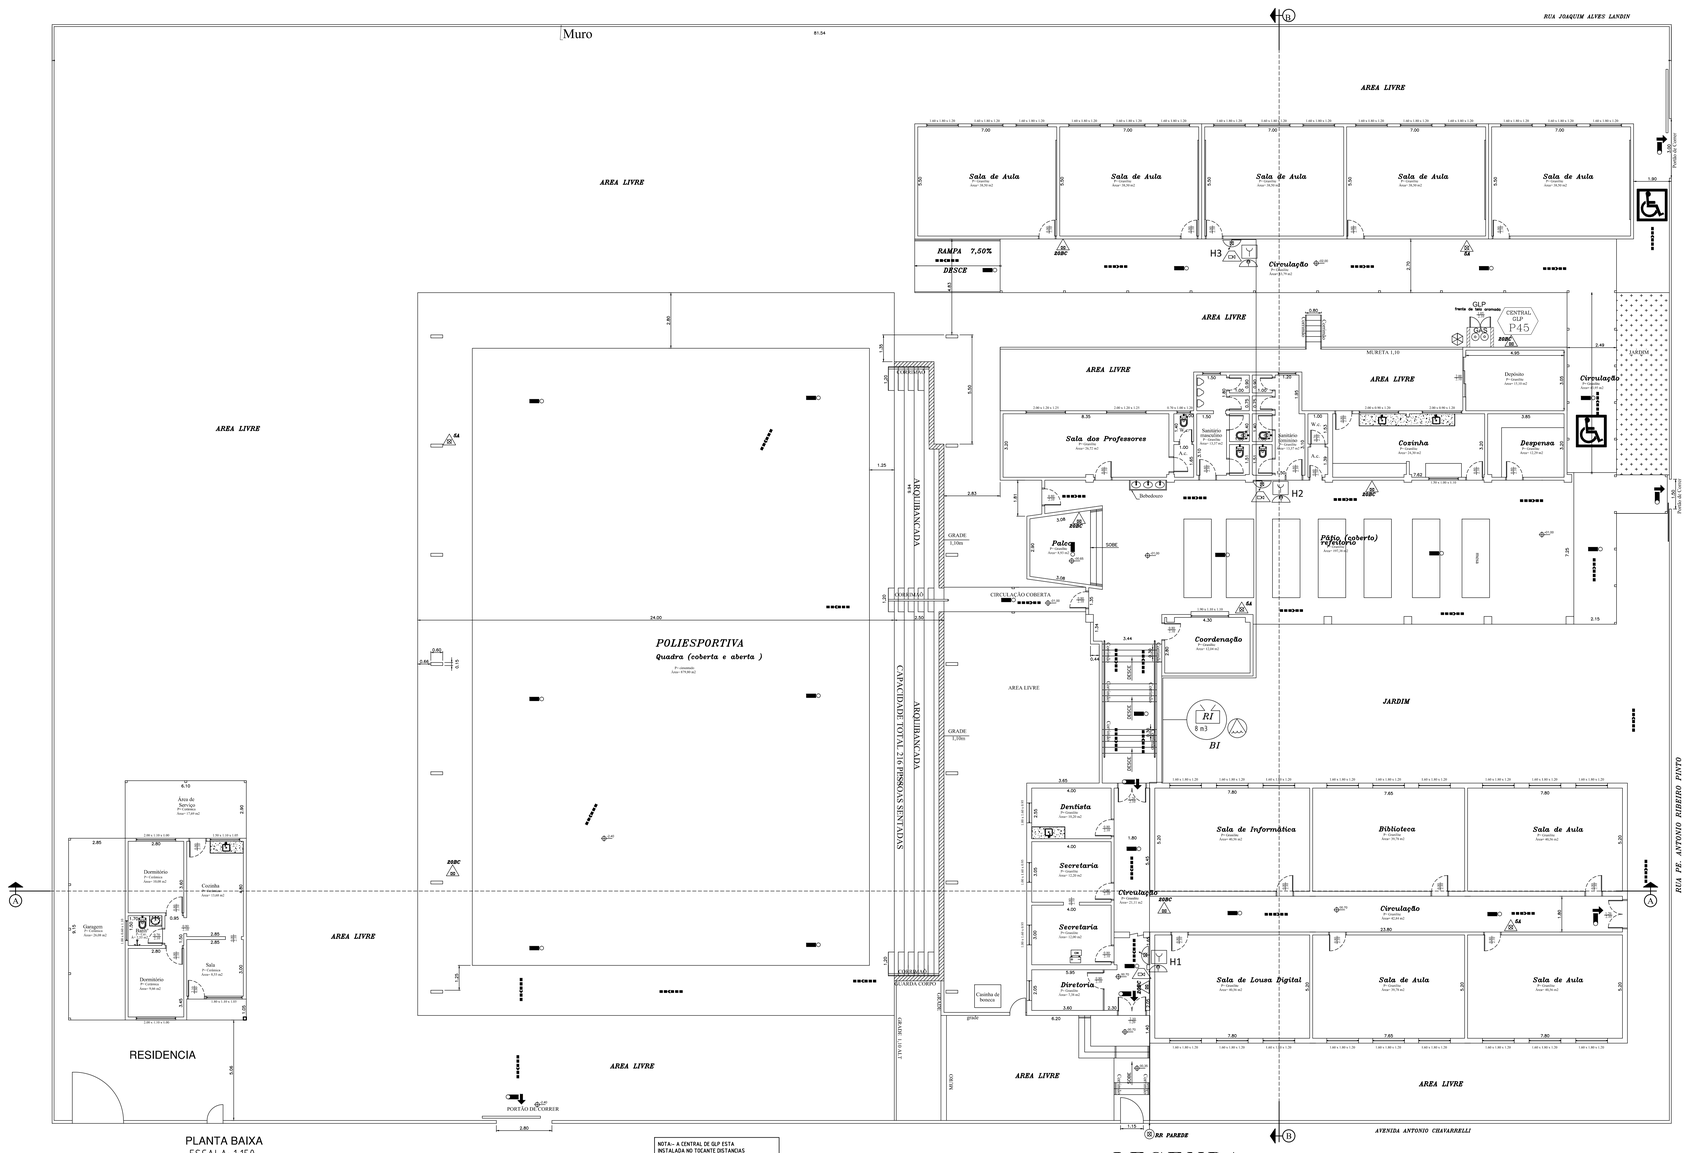

NOTA:– A CENTRAL DE GLP ESTA INSTALADA NO TOCANTE DISTANCIAS E PROTEÇÃO CONFORME A IT–28/11 DO DECRETO ESTADUAL 56.819/11

NOTA:– A RESPONSABILIDADE PELO CONTROLE DE ACESSO A EDIFICAÇÃO DA LOTAÇÃO, BEM COMO EM MANTER AS SAIDAS DESIMPEDIDAS E DESOBSTRUIDAS, SÃO DA ADMINISTRAÇÃO.

NOTA:– O SISTEMA DE SINALIZAÇÃO ATENDERÁ AO CONTIDO NA IT.20 DO DECRETO 56.819/11

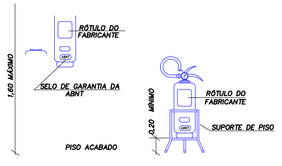

NOTA: INSTALAÇÃO DOS EXTINTORES
SEM ESCALA

HIDRANTE DE INCÊNDIO
Símbolo Quadrado
Fundo: vermelho
Pictograma: fotoluminescente
Indicação: da localização do hidrante quando instalado fora do abrigo de mangueiras

ABRIGO DE MANGUEIRA e HIDRANTE
Símbolo Quadrado
Fundo: vermelho
Pictograma: fotoluminescente
Indicação: abrigo de mangueira de incêndio com ou sem hidrante no seu interior

EXTINTOR DE INCÊNDIO
Símbolo Quadrado
Fundo: vermelho
Pictograma: fotoluminescente
Indicação: localização dos extintores de incêndio

ALARME DE INCÊNDIO / BOMBA DE INCÊNDIO
Símbolo: quadrado
Fundo: vermelho
Pictograma: fotoluminescente
Indicação: ponto de acionamento de alarme de incêndio ou bomba de incêndio. Deve vir sempre acompanhado de uma mensagem escrita, designando o equipamento.

ALARME SONORO
Símbolo Quadrado
Fundo: vermelho
Pictograma: fotoluminescente
Indicação: local de acionamento do alarme de incêndio

SAÍDA DE EMERGÊNCIA
SAÍDA
Símbolo Retangular
Fundo: verde
Pictograma: fotoluminescente
Indicação: rota de emergência indicação em complementação do pictograma fotoluminescente (seta ou imagem, ou ambos)

Símbolo Retangular
Fundo: verde
Pictograma: fotoluminescente
Indicação: localização da rota de fuga no interior das escadas. Indica direita ou esquerda, descendo ou subindo.

SINALIZAÇÃO DE SOLO
Símbolo Quadrado
Fundo: vermelho
Pictograma: borda amarela (1m2)
Indicação: localização de hidrantes e extintores de incêndio, com finalidade evitar sua obstrução.

LEGENDA:

- *Ponto de Iluminação de Emergência Aclaramento*
- *Ponto de Iluminação de Emergência Balizamento*
- *Pó Químico Seco BC – 20B*
- *Gás Carbônico (CO2 – 5B)*
- *Água Pressurizada 2A*
- *Hidrante Simples*
- *Bomba de Incêndio*
- *Registro de Recalque com Valvula de Retenção*
- *Chave Elétrica Principal*
- *Direção do Fluxo da Rota de Fuga*
- *Saida Final da Rota de Fuga*
- *Reserva de Incêndio*
- *Acionador Manual do Sistema de Alarme*
- *Central de Detecção e Alarme*
- *Avisador Sonoro Tipo Sirene*
- *Baterias do Sistema de Detecção e Alarme*
- *Central de GLP*
- *(Botoeira tipo liga desliga)*

INFORMATIVO

ACESSO DE VIATURA	INSTRUÇÃO TÉCNICA Nº 06/2011
SEGURANÇA ESTRUTURAL	CONFORME A TABELA ANEXO A DA INSTRUÇÃO TÉCNICA Nº 08/2011 TRRF 4h 30min.
SAÍDAS DE EMERGÊNCIA	EM AS TODAS AS ESCADAS/RAMPAS TERÃO CORRIMÃO LATERAIS, CONTANDO PISO ANTI-DERRAPANTE E GUARDA-CORPO TERÃO ALTURA MINIMA DE 1,05m, CONFORME INSTRUÇÃO TÉCNICA Nº 11/2011
EXTINTORES	ÁGUA PRESSURIZADA – 2A PÓ QUIMICO SECO BC = 20 B/C GÁS CARBONICO BC – 5 B/C CONFORME INSTRUÇÃO TÉCNICA Nº 21/2011
ILUMINAÇÃO DE EMERGÊNCIA	AUTONOMIA MINIMA DE 1 HORA OBEDECERA A INSTRUÇÃO TÉCNICA Nº 18/2011 – D.E. 56.819/2011 BLOCO AUTONOMO OU BATERIAS
ALARME DE INCENDIO	CONFORME INSTRUÇÃO TÉCNICA Nº 19/2011
HIDRANTES	CONFORME A IT-22/11 – tipo 2 AS MANGUEIRAS DEVEU SE 30mmm- 30 m COMPRIMENTO CADA tipo 2 OS ESGUICHOS REGULAVÉIS ; PRESSÃO 30 mca e VAZÃO 150 L/m FERRO GALVANIZADO(Mang) E PVC(Hidrantes)enterrada
CONT. DE MAT. ACABAMENTO	CONFORME INSTRUÇÃO TÉCNICA Nº 10/2011
SINALIZAÇÃO EMERGÊNCIA	CONFORME INSTRUÇÃO TÉCNICA Nº 20/2011
INST. ELETRICA	SERÁ APRESENTADA NA VISTORIA FINAL CONFORME INSTRUÇÃO TÉCNICA Nº 41/2011.
BRIGADA DE INCÊNDIO	A BRIGADA DE INCÊNDIO, SERÁ APRESENTADA NA VISTORIA FINAL CONFORME INSTRUÇÃO TÉCNICA Nº 17/2011
PLANO DE EMERGÊNCIA	CONFORME INSTRUÇÃO TÉCNICA Nº 16/2011

CLASSIFICAÇÃO - Dec. Est. nº 56.819/11

GRUPO	OCUPAÇÃO	DIVISÃO	DESCRICÃO	EXEMPLOS
E	ESCOLA EM GERAL	E-1	ESCOLA	ESCOLA

CLASSIFICAÇÃO DA EDIFICAÇÃO E ÁREAS DE RISCO QUANTO À CARGA DE INCÊNDIO

GRUPO	OCUPAÇÃO	DIVISÃO	RISCO	CARGA DE INCÊNDIO EM MJ/M2
E	ESCOLA EM GERAL	E-1	BAIXO	300 MJ/M2

CONTROLE MATERIAIS E ACABAMENTO E REVESTIMENTO (IT-10/11).

PISO	ACABAMENTO + REVESTIMENTO	*CLASSE I*
PAREDE	ACABAMENTO + REVESTIMENTO	*CLASSE I*
TETO e FORRO	ACABAMENTO + REVESTIMENTO	*CLASSE I*
COBERTURAS	ACABAMENTO + REVESTIMENTO	*CLASSE I,IIB*

– medidas não especificadas, em metros;
a = medida menor ou igual a 15cm.

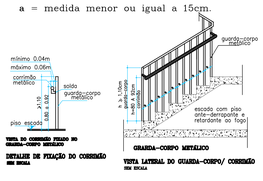

Planta terreo

Escalas:	PROJETO TÉCNICO	Folha nº
indicadas	PROTEÇÃO CONTRA INCÊNDIO	01/02

Prop.:	PREFEITURA MUNCIPAL DE LUCELICA
Resp. pelo Uso:	SECRETARIA MUNICIPAL DA EDUCAÇÃO DE LUCELIA
Ocupação:	E.M.E.F ARGEMIRO DE ALMEIDA GONZAGA
Endereço:	RUA ANTONIO CHAVARELLI 1743 – VILA RANCHARIA
Cidade:	LUCELIA (SP) CEP: 17.780-000

Responsável Técnico
BRUNO DO VALE SILVA
Engenheiro Civil
CREA 5063066235

Proprietário
PREFEITURA MUNCIPAL DE LUCELIA
Secretaria Municipal da Educação

ART N.	Data:	Desenho:

Áreas

Área do Terreno _____ 4.512,42m2

Const. Pav. Térreo Escola _____ 1.165,37m2

Const. Pav.Térreo Q.Poliesportiva_____879,90m2

Total Construção_____2.045,27m2

Situação

PRODUCED BY AN AUTODESK EDUCATIONAL PRODUCT