



PROJETO DE PROTEÇÃO CONTRA INCÊNDIO
 PROJETO DE PROTEÇÃO CONTRA INCÊNDIO
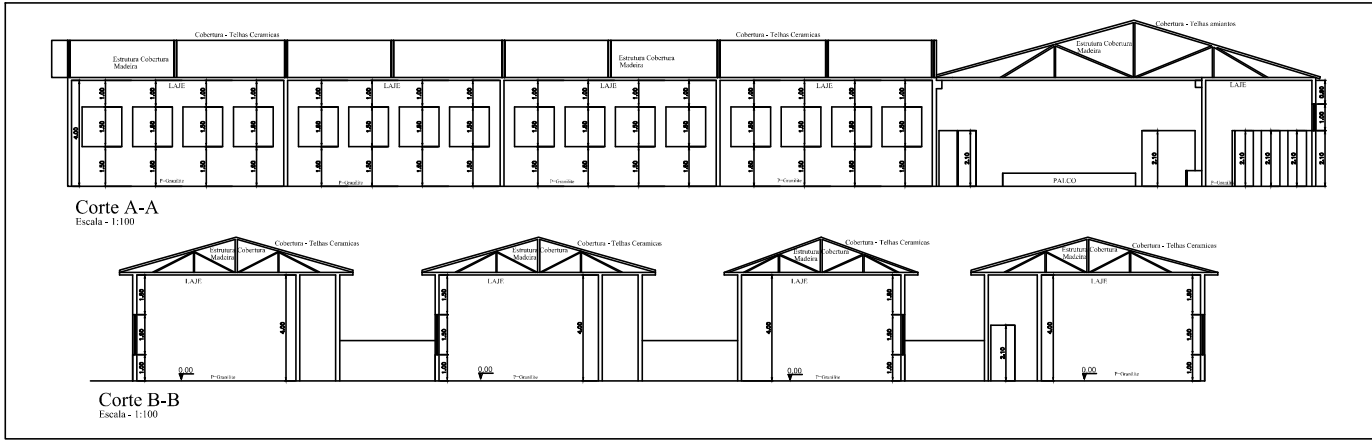



Corte A-A

Escala - 1:100



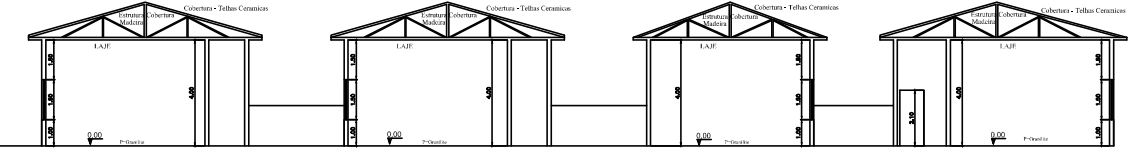


Corte B-B


Escala - 1:100

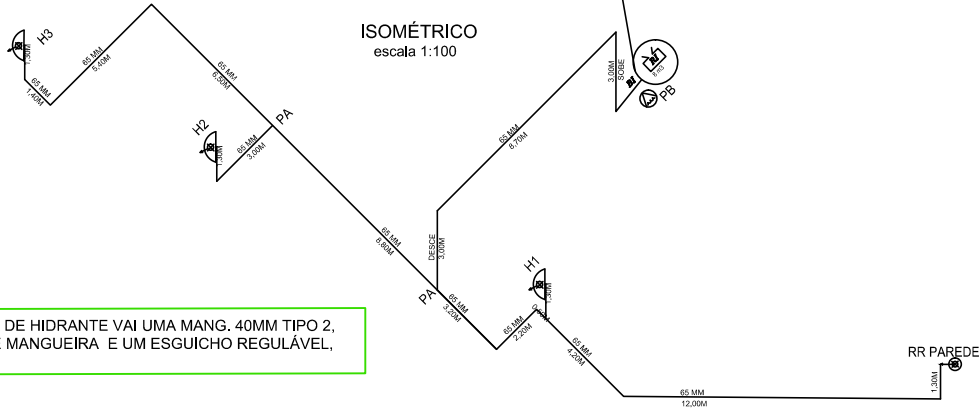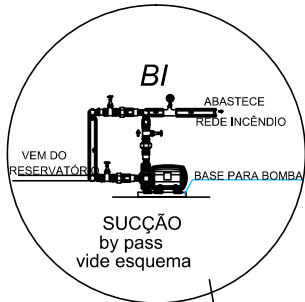

NOTA:- CADA CAIXA DE HIDRANTE VAI UMA MANG. 40MM TIPO 2, E CHAVE DE MANGUEIRA E UM ESGUICHO REGULÁVEL,

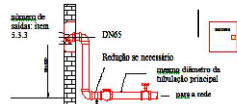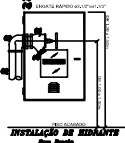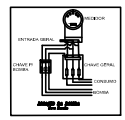

INSTALAÇÃO REGISTRO DE RECALQUE PAREDE RR (Parede)

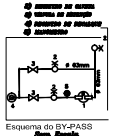

PLANTAS DE CORTES E ISOMETRICO

Escalas indicadas	PROJETO TÉCNICO PROTEÇÃO CONTRA INCÊNDIO	Folha n° 02/02
Prop.:	PREFEITURA MUNICIPAL DE LUCÉLIA	
Resp. pelo Uso:	SECRETARIA MUNICIPAL DA EDUCAÇÃO DE LUCÉLIA	
Ocupação:	B.M.E.F CARLOS BUENO	
Endereço:	RUA BOTUCATU 351 - VILA RANCHARIA	
Cidade:	LUCÉLIA (SP)	CEP: 17.780-000

Responsável Técnico BRUNO DO VALE SILVA Engenheiro Civil CREA 5063066235	Proprietário PREFEITURA MUNICIPAL DE LUCÉLIA Secretaria Municipal de Educação
--	--

ART N.	Data:	Desenho:
--------	-------	----------

Áreas	Situação
Área do Terreno _____ 4.736,00m ²	
Const. Pav. Terreno Escala _____ 1.306,10m ²	
Total Construção _____ 1.306,10m ²	