PRODUCED BY AN AUTODESK EDUCATIONAL PRODUCT

CONF. PENAS			
PENAS	09	01	ESP.: 0.2
PENAS	79	07	ESP.: 0.4
PENAS	71	07	ESP.: 0.5
PENAS	86	96	ESP.: 0.2
PENAS	50	50	ESP.: 0.3
PENAS	255	255	ESP.: 0.2
REST.PENAS		07	ESP.: 0.10

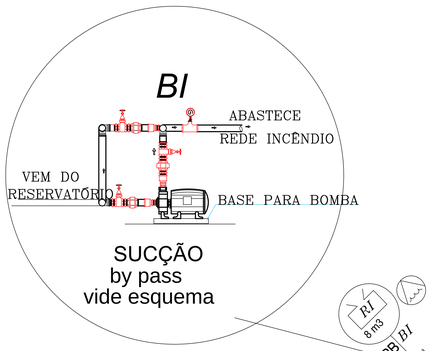

SUCÇÃO
by pass
vide esquema

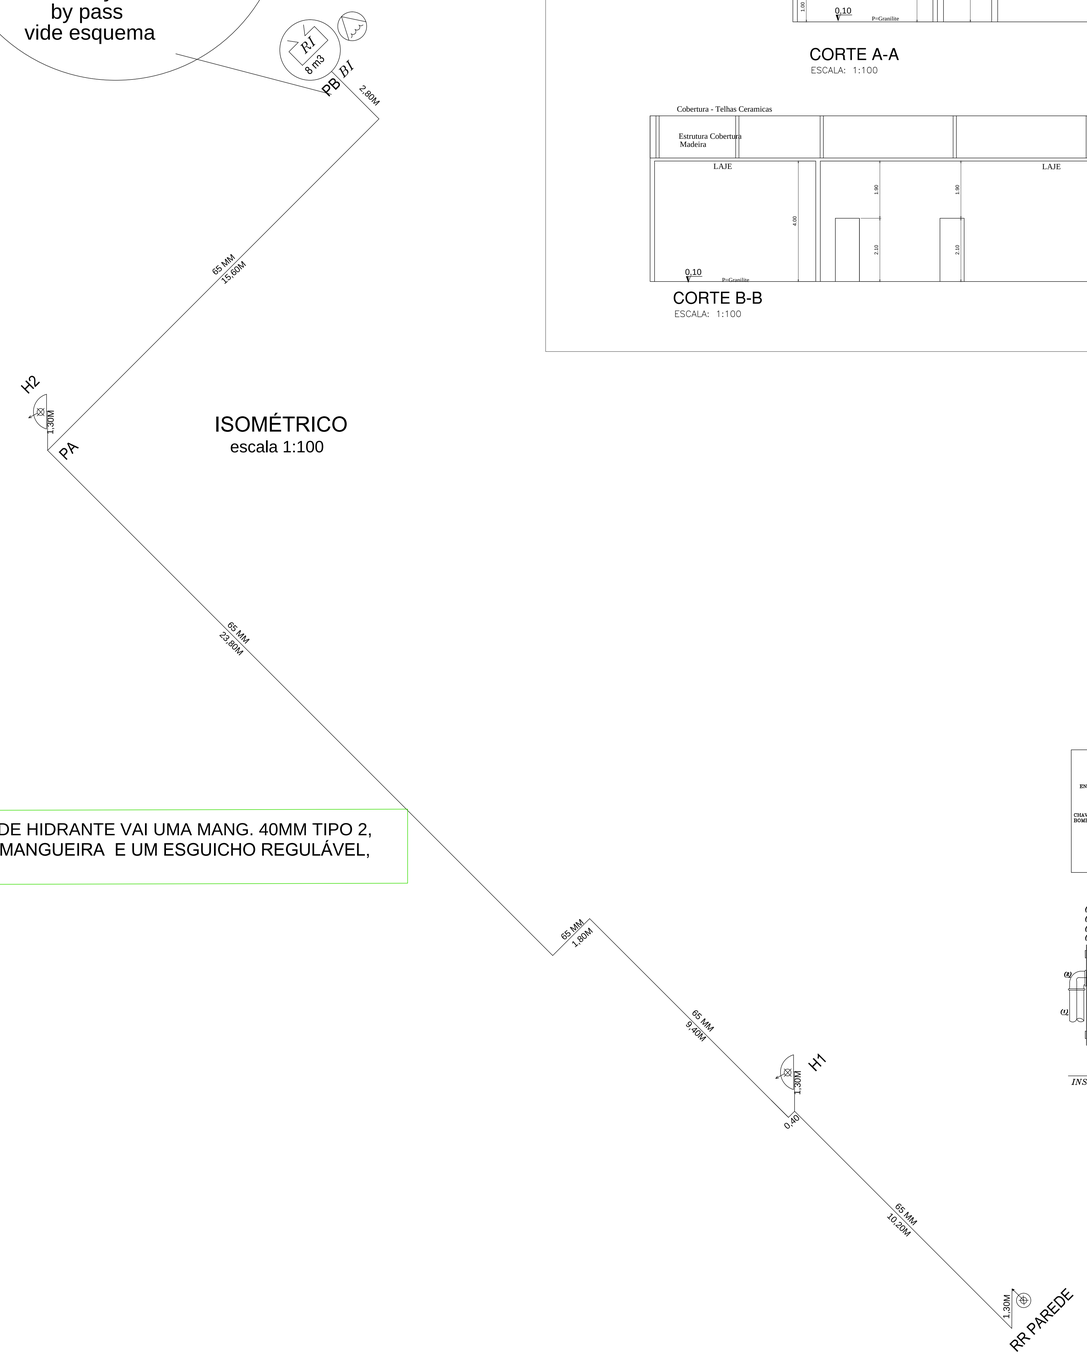

ISOMÉTRICO
escala 1:100

NOTA:- CADA CAIXA DE HIDRANTE VAI UMA MANG. 40MM TIPO 2,
E CHAVE DE MANGUEIRA E UM ESGUICHO REGULÁVEL,

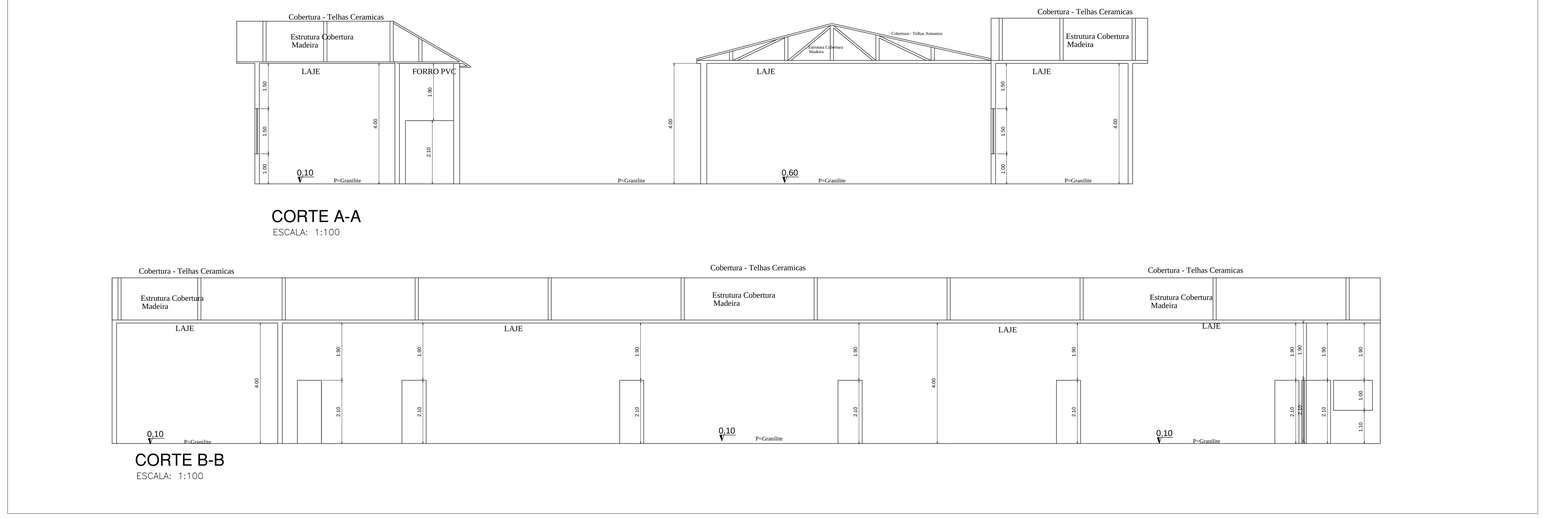

CORTE A-A
ESCALA: 1:100

CORTE B-B
ESCALA: 1:100

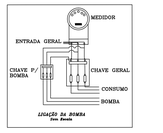

INSTALAÇÃO DE HIDRANTE
Sem Escala

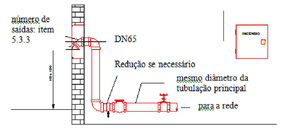

INSTALAÇÃO REGISTRO DE RECALQUE PAREDE

RR (Parede)

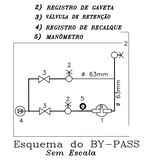

Esquema do BY-PASS
Sem Escala

PLANTAS DE CORTES E ISOMETRICO

Escalas: indicadas	PROJETO TÉCNICO PROTEÇÃO CONTRA INCÊNDIO	Folha nº 02/02

Prop.: **PREFEITURA MUNCIPAL DE LUCELICA**

Resp. pelo Uso: SECRETARIA MUNICIPAL DA EDUCAÇÃO DE LUCELIA

Ocupação: E.M.E.I DONA JOANINHA

Endereço: RUA JOSEFINA RAPACCI 488 -VILA CAYRES

Cidade: LUCELIA (SP) CEP: 17.780-000

Responsável Técnico
BRUNO DO VALE SILVA
Engenheiro Civil
CREA 5063066235

Proprietário
PREFEITURA MUNCIPAL DE LUCELIA
Secretaria Municipal da Educação

ART N.	Data:	Desenho:

Áreas

Área do Terreno _____2.438,00m2

Const. Pav. Térreo Escola _____ 879,51m2

Total Construção_____879,51m2

Situação

PRODUCED BY AN AUTODESK EDUCATIONAL PRODUCT