

Campo de Futebol Médio

com medida de 50,41x35,71, com muros de arrimo para contenção laterais e alambrado h=4,00m atrás de cada gol e traves tamanho oficial para campo de futebol médio. 1.800,14 m²

Quadra de Streetbal

Recuperação do concreto, ampliação da quadra, pintura e colocação de tabela 266,00 m²

Academia da Saúde

Recuperação do concreto, incluindo acesso à quadra abaixo, realocação e pintura dos equipamentos 227,00 m²

Quadra de Futsal

recuperação e pintura do piso, pintura das muretas, instalação de estrutura para suporte de rede 522,00 m²

Pista de Caminhada

construção em concreto sobre solo previamente compactado e colocação de camada britada – largura=2,50m. 793,61 m²

Praça Existente

Limpeza do passeio, eliminação das trinças e recuperação das bases 482,62 m²

Implantação Geral


ESCALA 1 : 500

TEMA	ASSUNTO	DATA
Sistema de Lazer	Planta – Implantação Geral	Jun/2022
OBJETO	CONVENIO	DATA
ULER (Unidade de Lazer Esporte e Recreação) – Parque das Palmeiras	—	
LOCAL	PROJ. N.º	ESP
Ruas Pedro Gasparini, Salvino Armando Agra, Ananias Alves de Souza e Zildo Corrêa de Lara – Conjunto Habitacional Parque das Palmeiras – Lucélia SP	SDM/220607	A
	DEMANDA N.º	REV
	044722 – SDR	—
		FOLHA
		01/10

RESPONSÁVEL ADMINISTRATIVO
Tatiana Guilhermino Tazinázio
 Prefeita do Município de Lucélia

AUTOR DO PROJETO E RESP. TÉCNICO
Clayton Arini Teixeira
 Arquiteto – CAU n.º A23983-6
 RRT n.º S112058312100CT001

PREFEITURA MUNICIPAL DE LUCÉLIA
 CNPJ: 44.919.918/0001-04
 Avenida Brasil n.º 1101
 Centro – Lucélia SP CEP: 17780-000
 Fone (18)3551 9200
 Secretaria de Desenvolvimento Municipal
 desenvolvimento@lucelia.gov.br

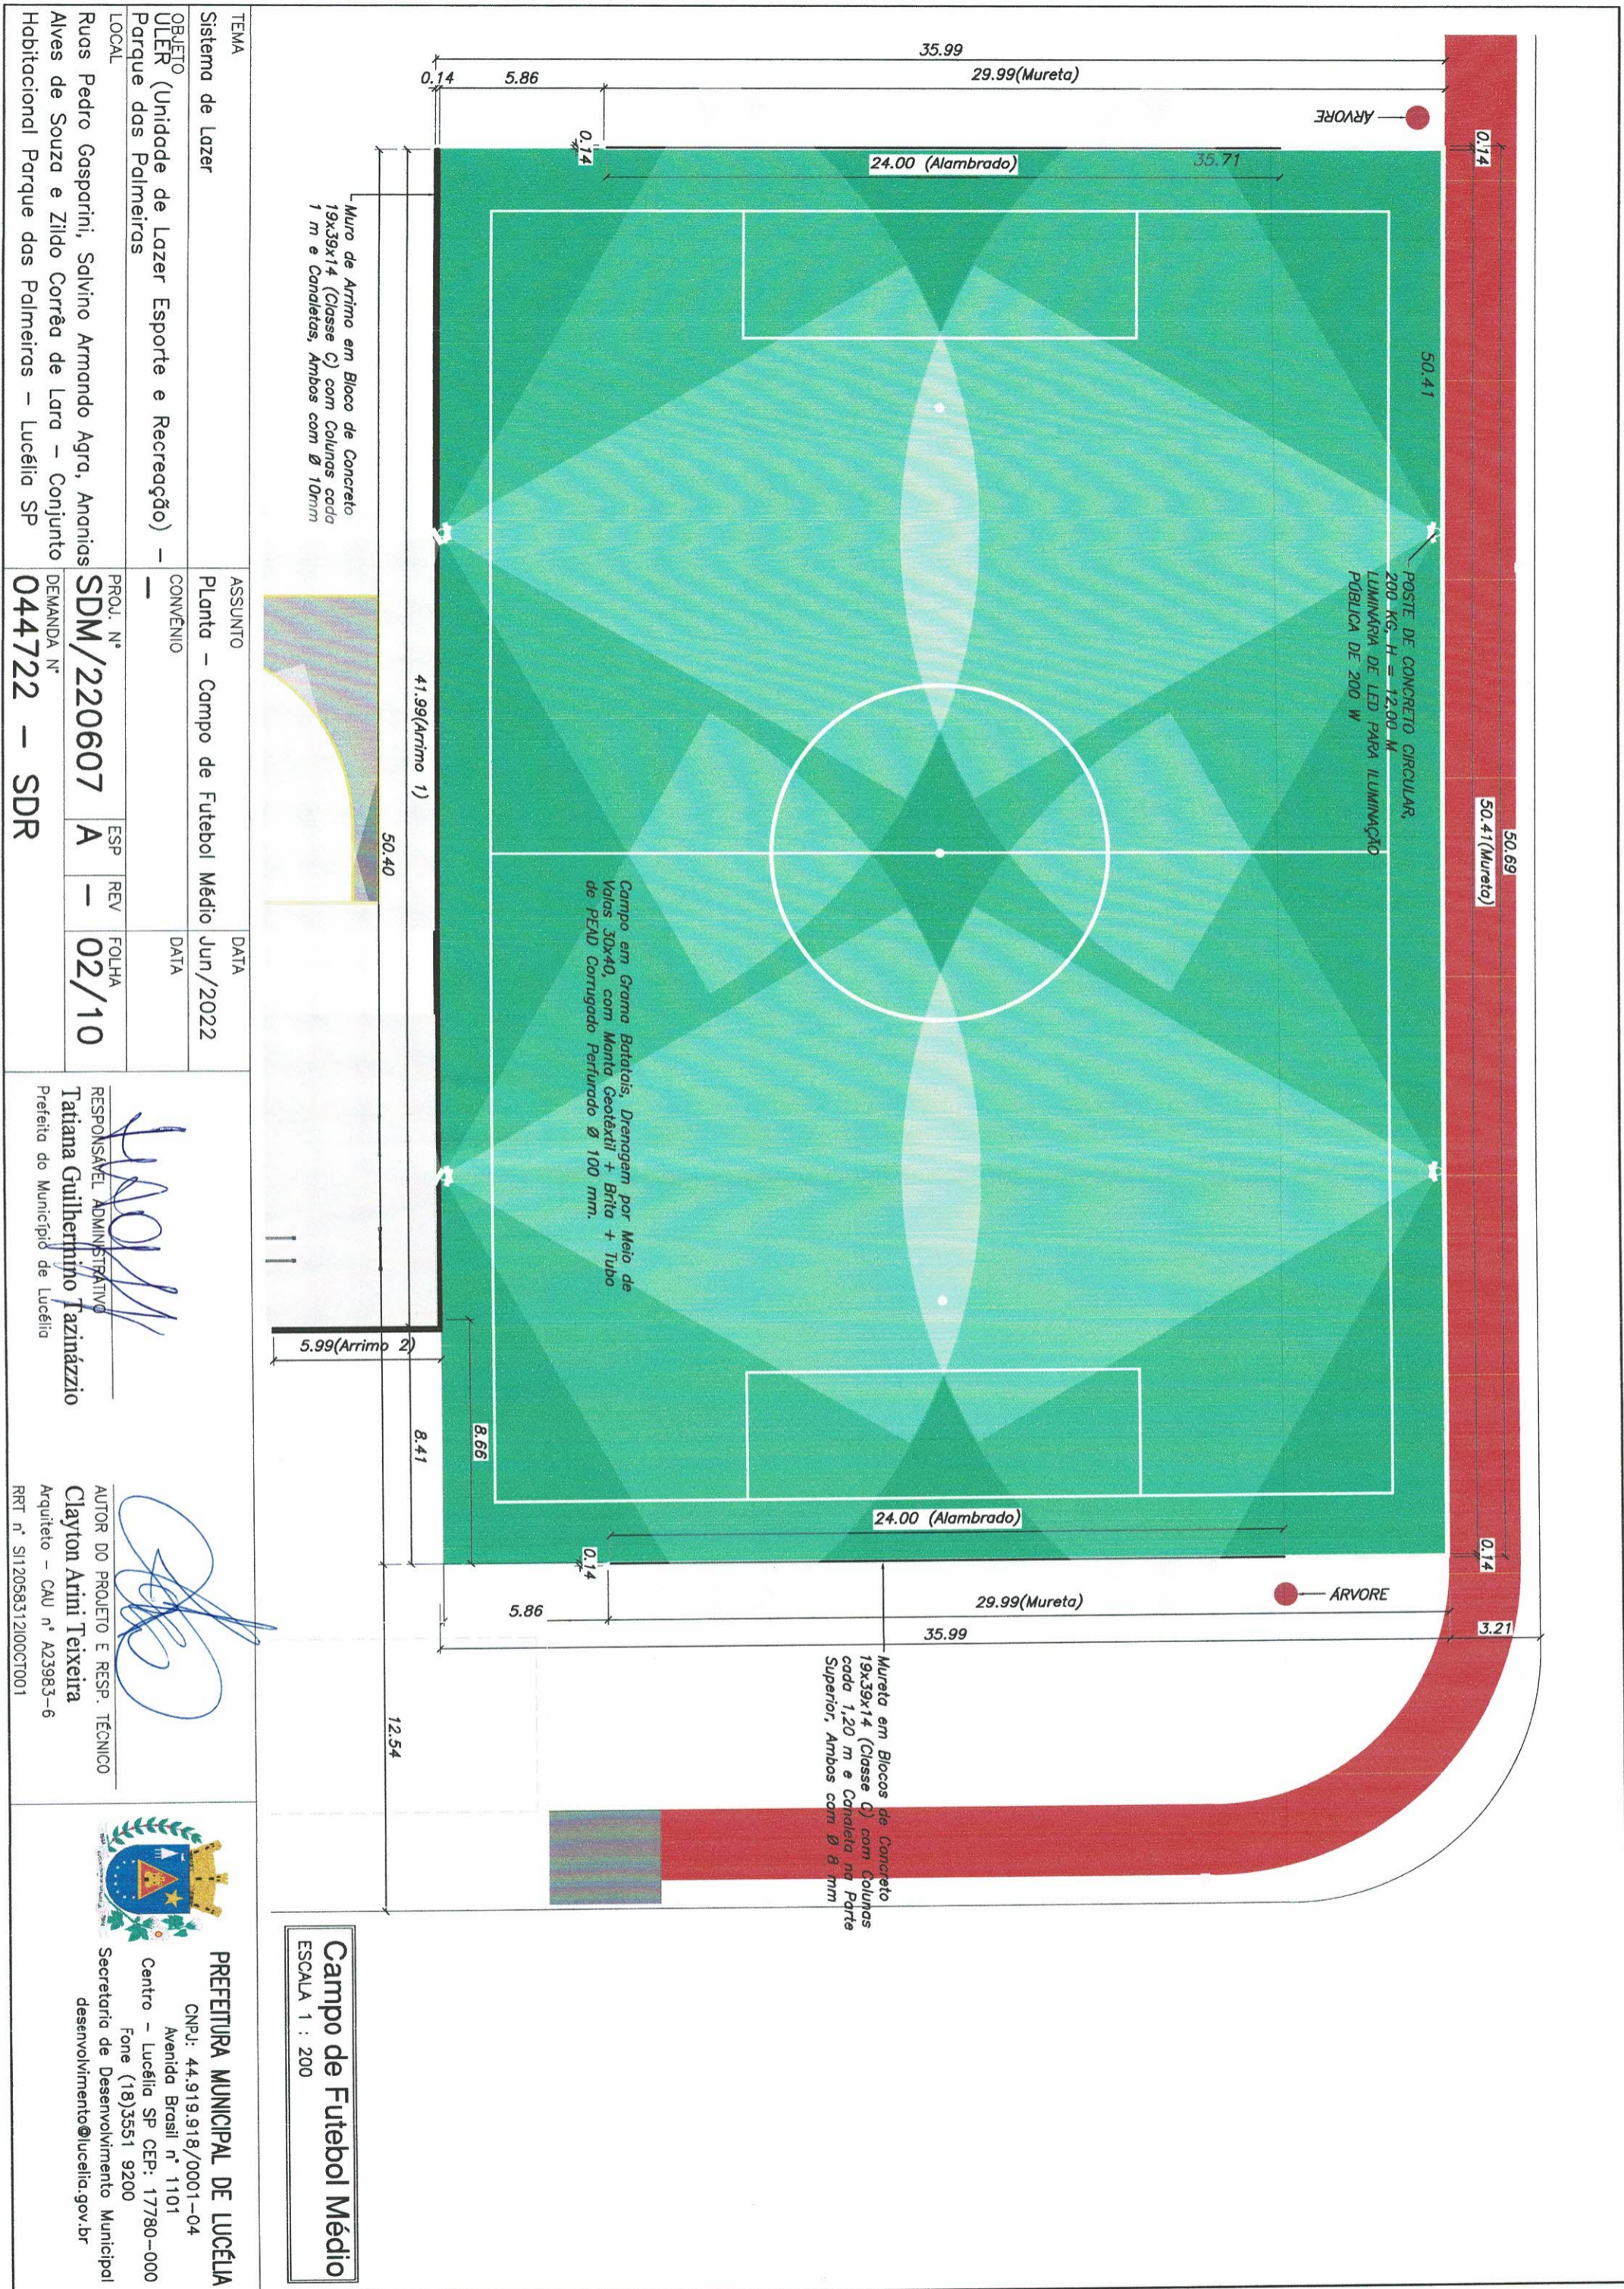

TEMA	Sistema de Lazer	ASSUNTO	Planta - Campo de Futebol Médio	DATA	Jun/2022
OBJETO	ULER (Unidade de Lazer Esporte e Recreação) - Parque das Palmeiras	CONVENIO	-	DATA	-
LOCAL	Ruas Pedro Gasparini, Salvino Armando Agra, Ananias Alves de Souza e Zildo Corrêa de Lara - Conjunto Habitacional Parque das Palmeiras - Lucélia SP	PROJ. N.º	SDM/220607	ESP	A
		REV	-	FOLHA	02/10
		DEMANDA N.º	044722 - SDR		

RESPONSÁVEL ADMINISTRATIVO
Tatiana Guilhermino Tazinázio
 Prefeita do Município de Lucélia

AUTOR DO PROJETO E RESP. TÉCNICO
Clayton Arini Teixeira
 Arquiteto - CAU n.º A23983-6
 RRT n.º S112058312100C1001


PREFEITURA MUNICIPAL DE LUCÉLIA
 CNPJ: 44.919.918/0001-04
 Avenida Brasil n.º 1101
 Centro - Lucélia SP CEP: 17780-000
 Fone (18) 3551 9200
 Secretaria de Desenvolvimento Municipal
 desenvolvimento@lucelia.gov.br


Campo de Futebol Médio
 ESCALA 1 : 200

CAIXA ENTERRADA HIDRAULICA RETANGULAR EM ALVENARIA COM TUBOS CERÂMICOS MACIÇOS. DIMENSÕES INTERNAS: 1X1X0,6 M com Profundidade de Arrasamento no Fundo de 1,15 M




Sistema de Drenagem do Campo
 ESCALA 1 : 200

TEMA	Sistema de Lazer		ASSUNTO	Planta - Sistema de Drenagem		DATA	Jun/2022	
OBJETO	Parque das Palmeiras		CONVÊNIO	—		DATA	—	
LOCAL	Ruas Pedro Gasparini, Salviño Armando Agro, Ananias Alves de Souza e Zildo Corrêa de Lara - Conjunto Habitacional Parque das Palmeiras - Lucélia SP		PROJ. N.º	SDM/220607	ESP	D	REV	—
			DEMANDA N.º	044722 - SDR	FOLHA	03/10		
			RESPONSÁVEL ADMINISTRATIVO	Tatiana Guilhermino Tazinzazio		Prefeita do Município de Lucélia		
			AUTOR DO PROJETO E RESP. TÉCNICO	Clayton Arini Teixeira		Arquiteto - CAU n.º A23983-6 RRT n.º S112058312100CT001		
					PREFEITURA MUNICIPAL DE LUCÉLIA CNPJ: 44.919.918/0001-04 Avenida Brasil n.º 1101 Centro - Lucélia SP CEP: 17780-000 Fone (18)3551 9200 desenvolvimento@lucelia.gov.br			

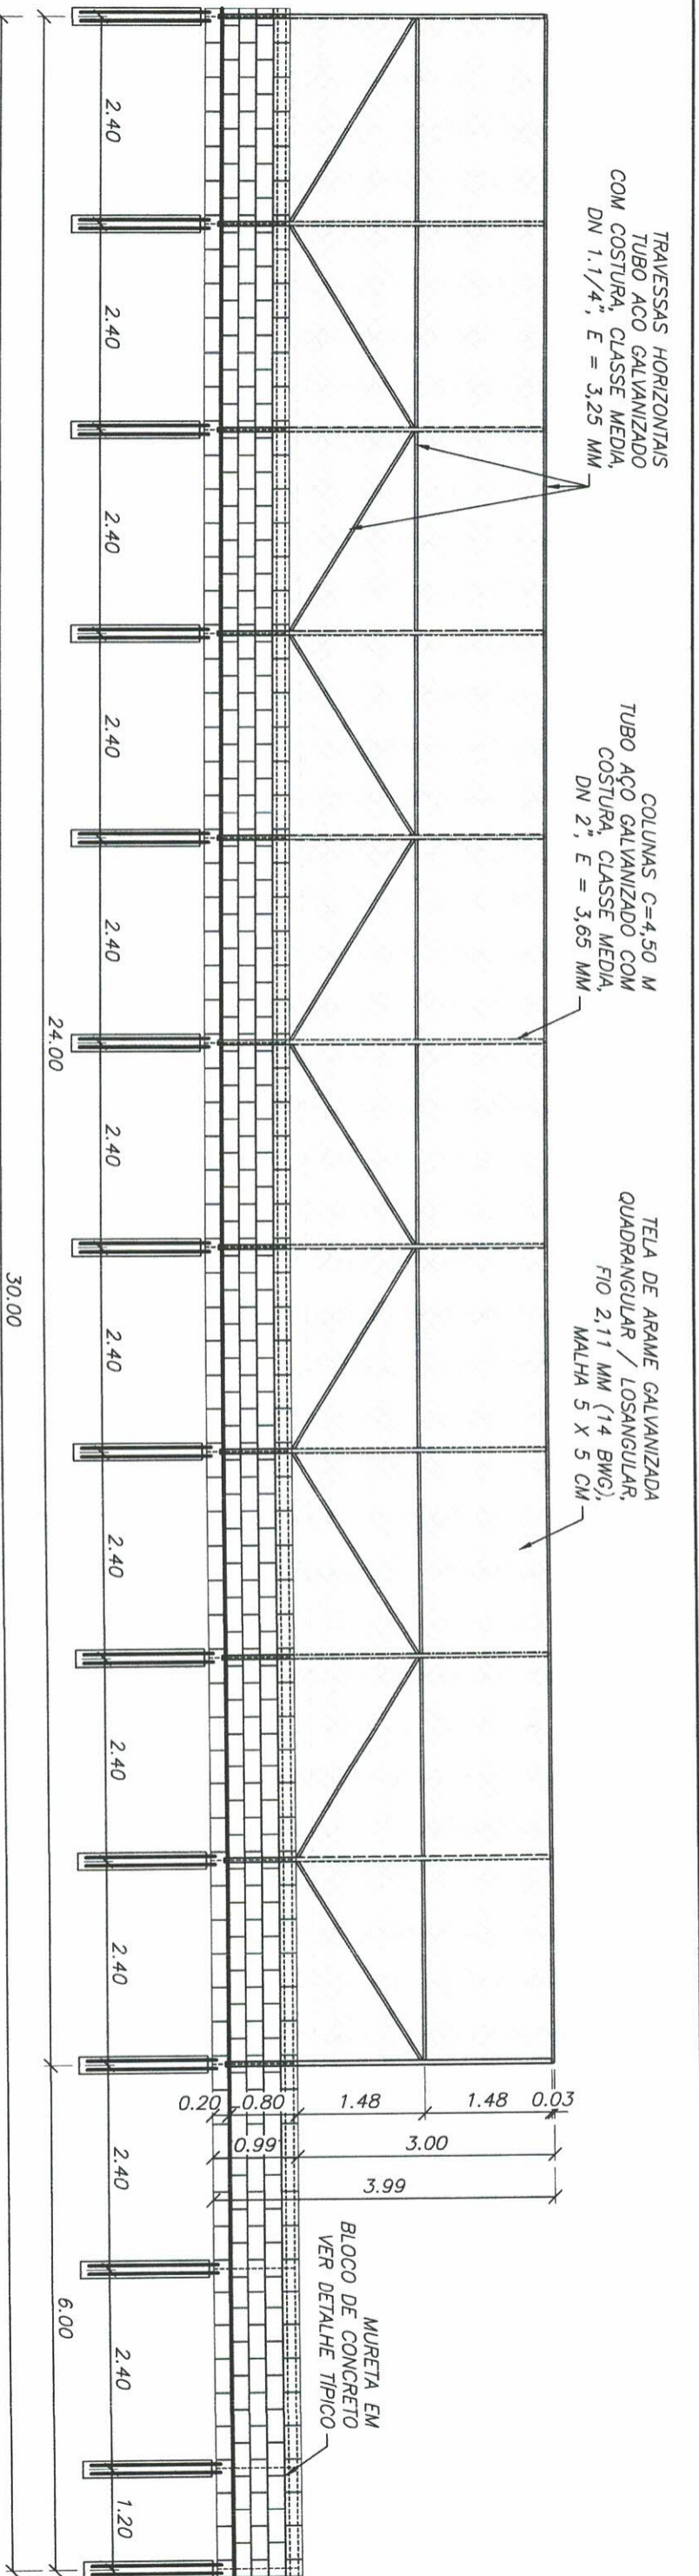


Alambrado
ESCALA 1 : 75
Nas Cabeceiras do Campo
02 un.

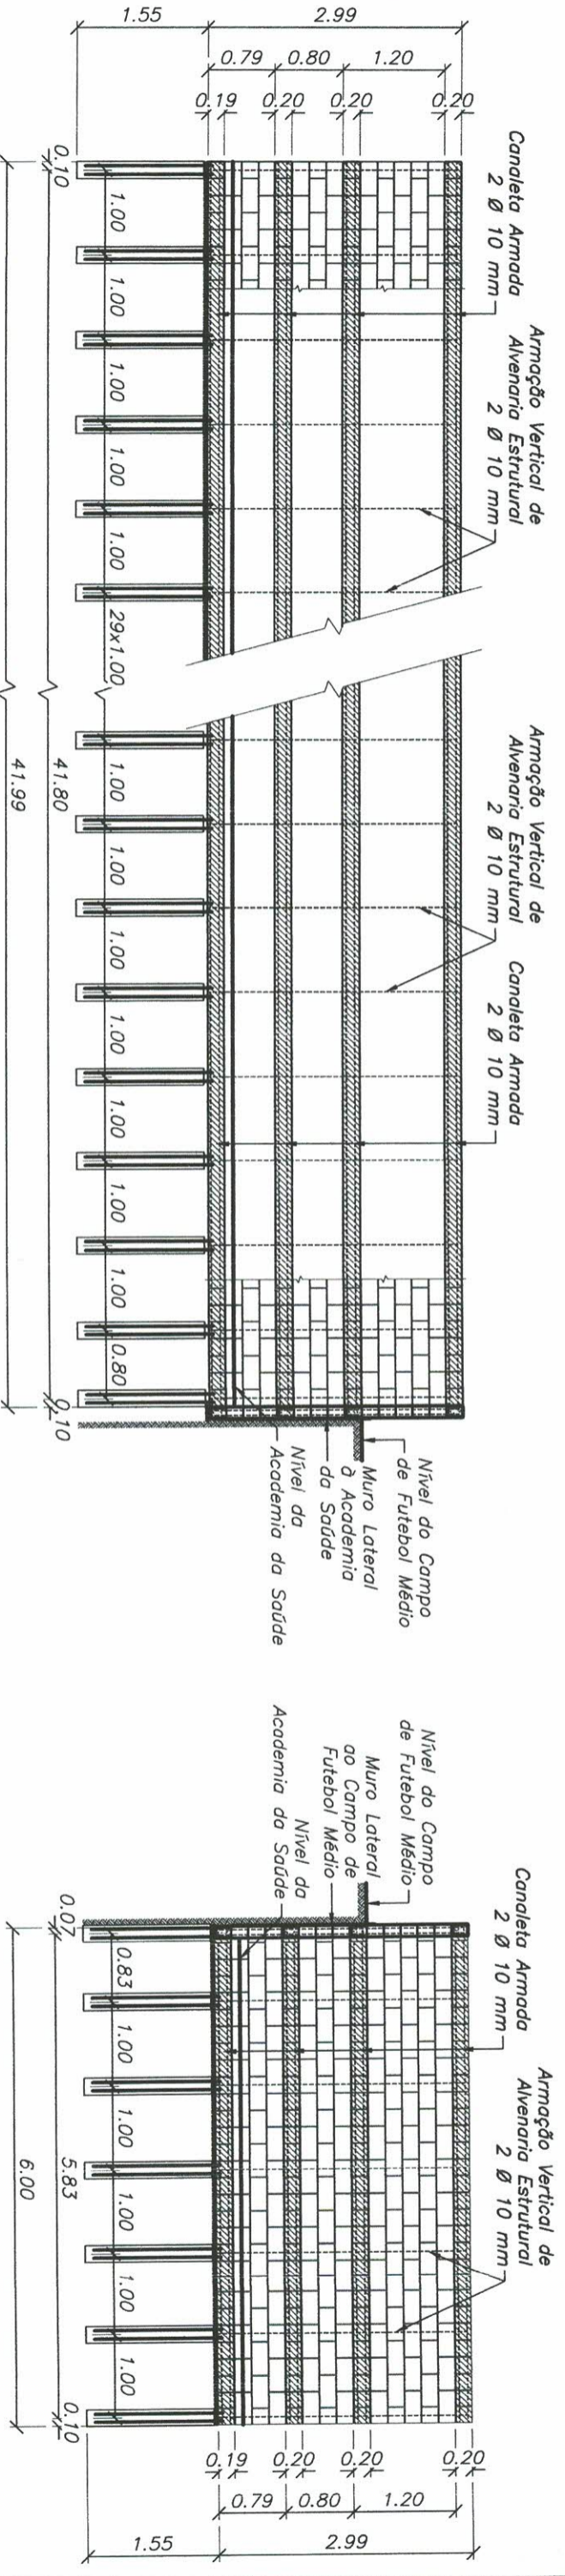


Arrimo 1
ESCALA 1 : 75
Lateral do Campo
de Futebol Médio

Arrimo 2
ESCALA 1 : 75
Lateral da
Academia de Saúde


TEMA	Sistema de Lazer	ASSUNTO	Vistas - Arrimos e Alambrados	DATA	Jun/2022
OBJETO	Parque das Palmeiras	CONVENIO	—	DATA	
LOCAL	Rua Pedro Gasparini, Salvinio Armando Agra, Ananias Alves de Souza e Zildo Corrêa de Lara - Conjunto Habitacional Parque das Palmeiras - Lucélia SP	PROJ. N.º	SDM/220607	ESP	A
		DEMANDA N.º	044722 - SDR	REV	—
				FOLHA	04/10
		RESPONSÁVEL ADMINISTRATIVO	Tatiana Guilherme Tazinázio	PREFEITURA MUNICIPAL DE LUCÉLIA	
		AUTOR DO PROJETO E RESP. TÉCNICO	Clayton Arini Teixeira	CNPJ: 44.919.918/0001-04 Avenida Brasil n.º 1101 Centro - Lucélia SP CEP: 17780-000 Fone (18)3551 9200 Secretaria de Desenvolvimento Municipal desenvolvimento@lucelia.gov.br	

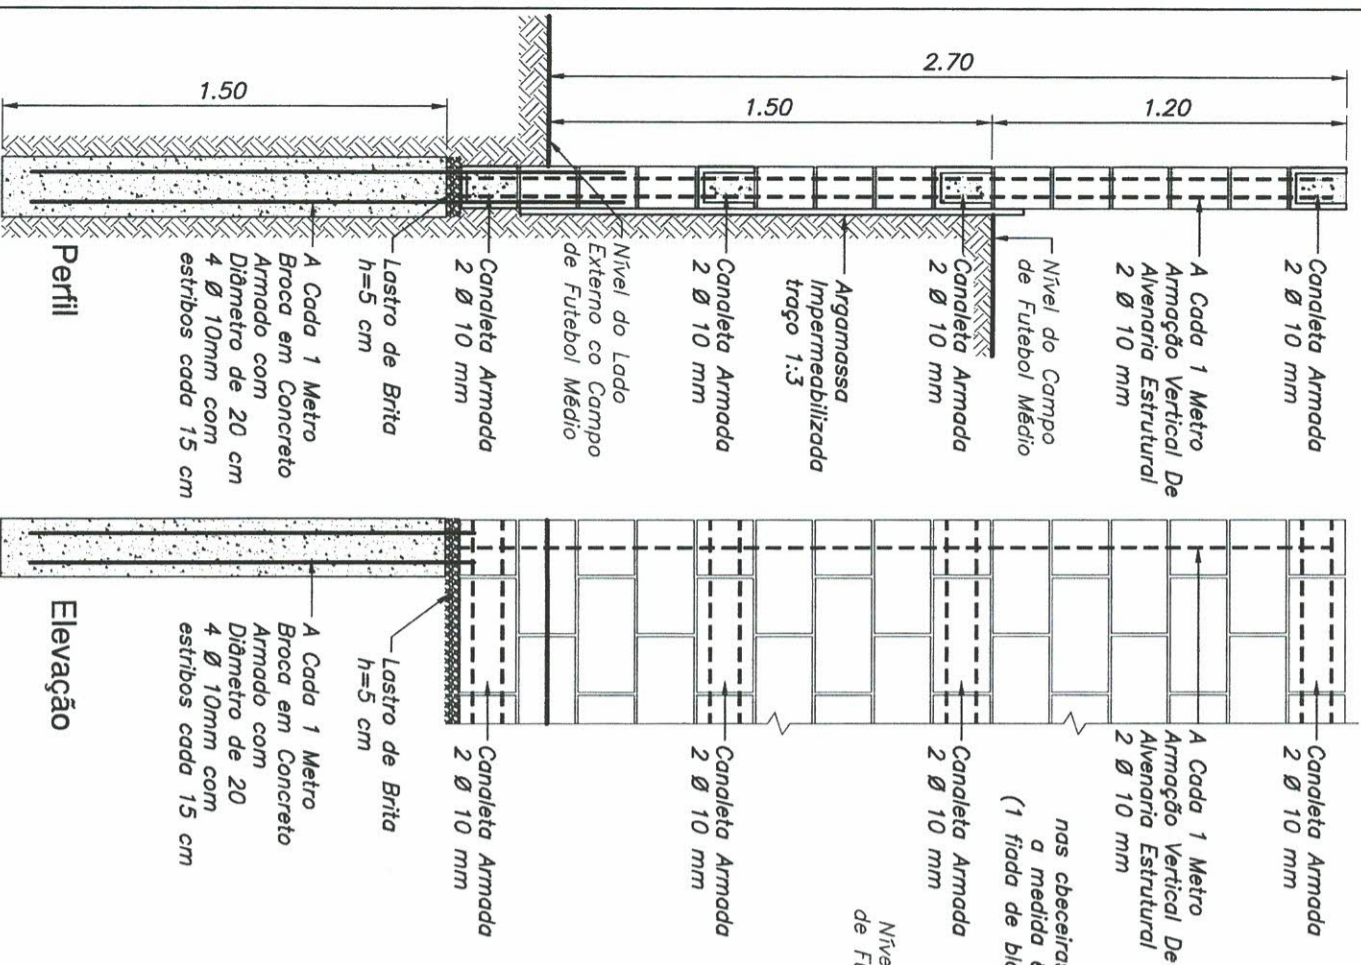


Detalhe Arrimo
ESCALA 1 : 25

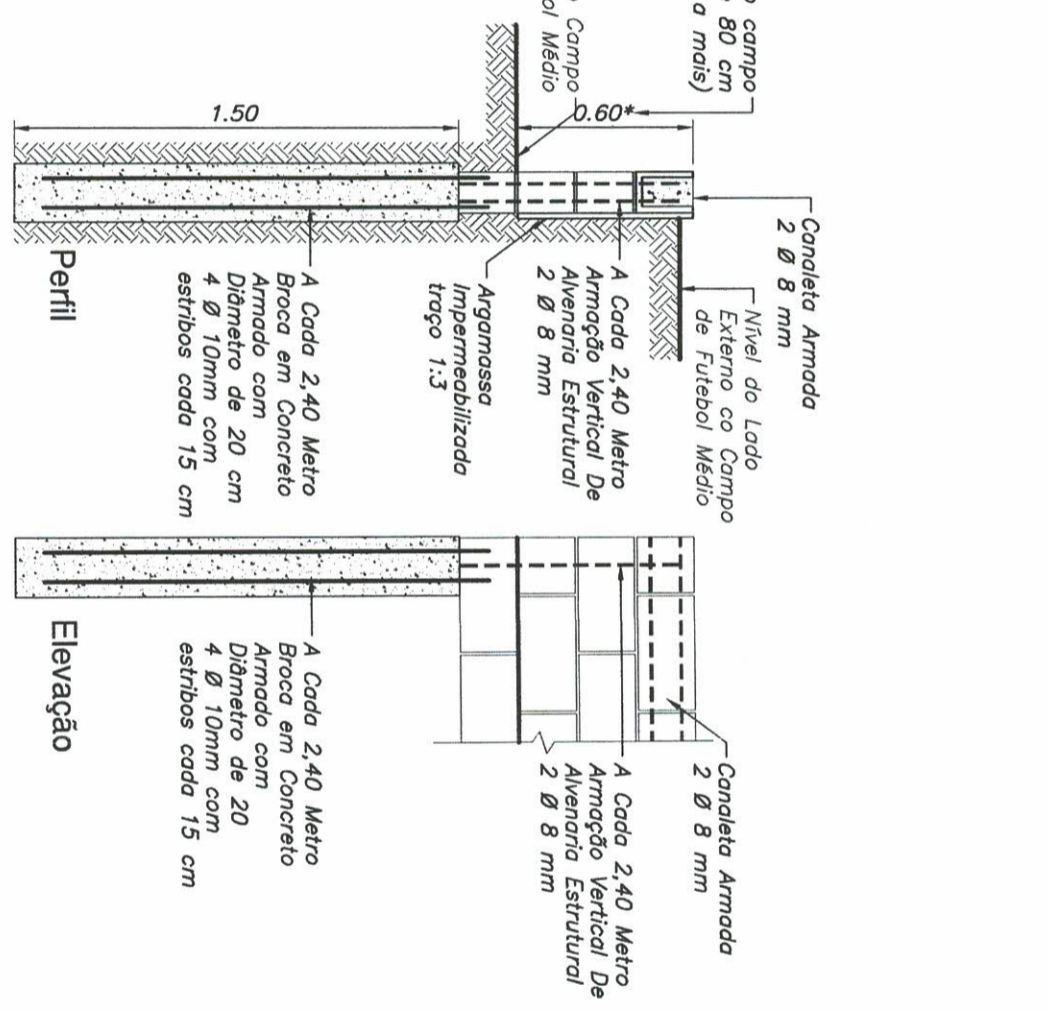

Mureta Lateral
ESCALA 1 : 25


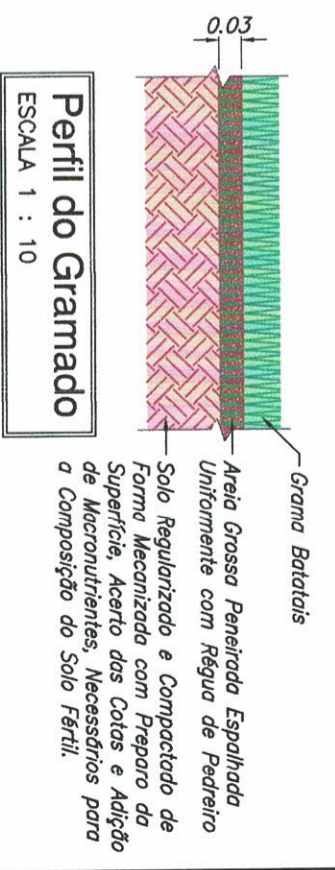


Perfil do Gramado
ESCALA 1 : 10

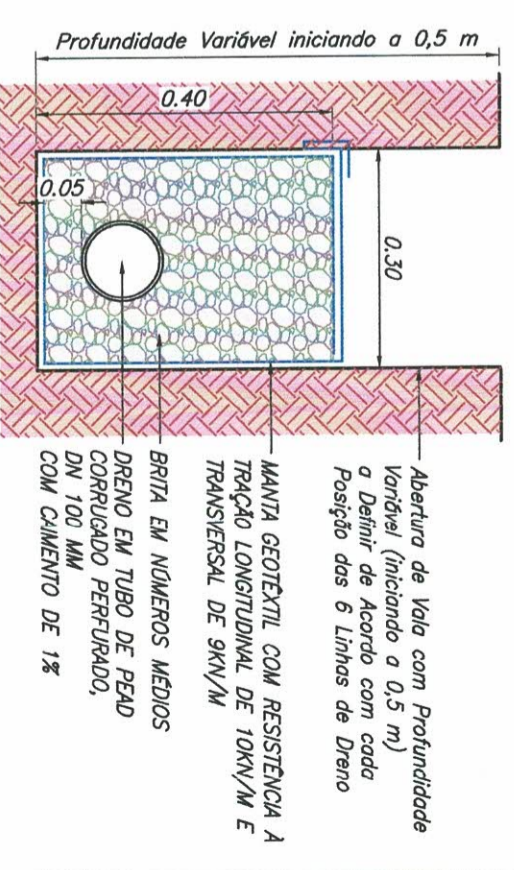


Drenagem do Campo
ESCALA 1 : 10

TEMA	Sistema de Lazer		ASSUNTO	Detalhes		DATA	Jun/2022	
OBJETO	Parque das Palmeiras		CONVENIO	—		DATA	—	
LOCAL	Ruas Pedro Gasparini, Salvino Armando Agra, Ananias Alves de Souza e Zildo Corrêa de Lara — Conjunto Habitacional Parque das Palmeiras — Lucélia SP		PROJ. N.º	SDM/220607		ESP	A	
			DEMANDA N.º	044722 — SDR		REV	—	
						FOLHA	05/10	
RESPONSÁVEL ADMINISTRATIVO			Tatiana Guilhermino Tazinzio			PREFEITA DO MUNICÍPIO DE LUCÉLIA		
AUTOR DO PROJETO E RESP. TÉCNICO			Clayton Arini Teixeira			ARQUITETO — CAU N.º A23983-6		
RRT n.º S112058312100CT001								
PREFEITURA MUNICIPAL DE LUCÉLIA			CNPJ: 44.919.918/0001-04			Avenida Brasil n.º 1101		
Centro — Lucélia SP CEP: 17780-000			Fone (18)3551 9200			Secretaria de Desenvolvimento Municipal		
desenvolvimento@lucelia.gov.br								

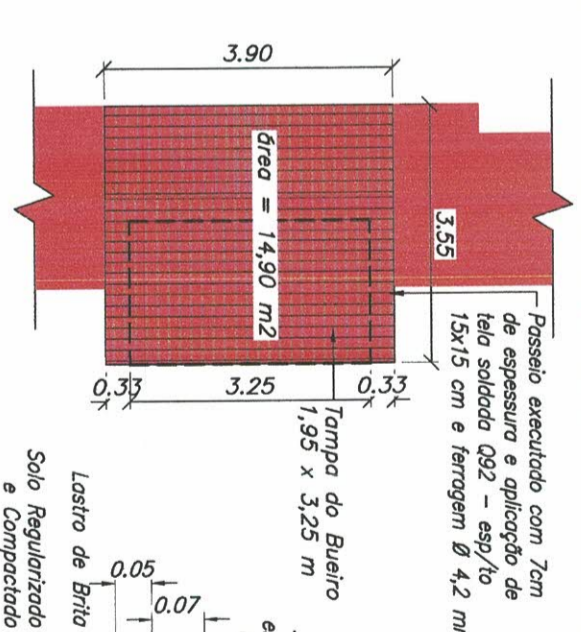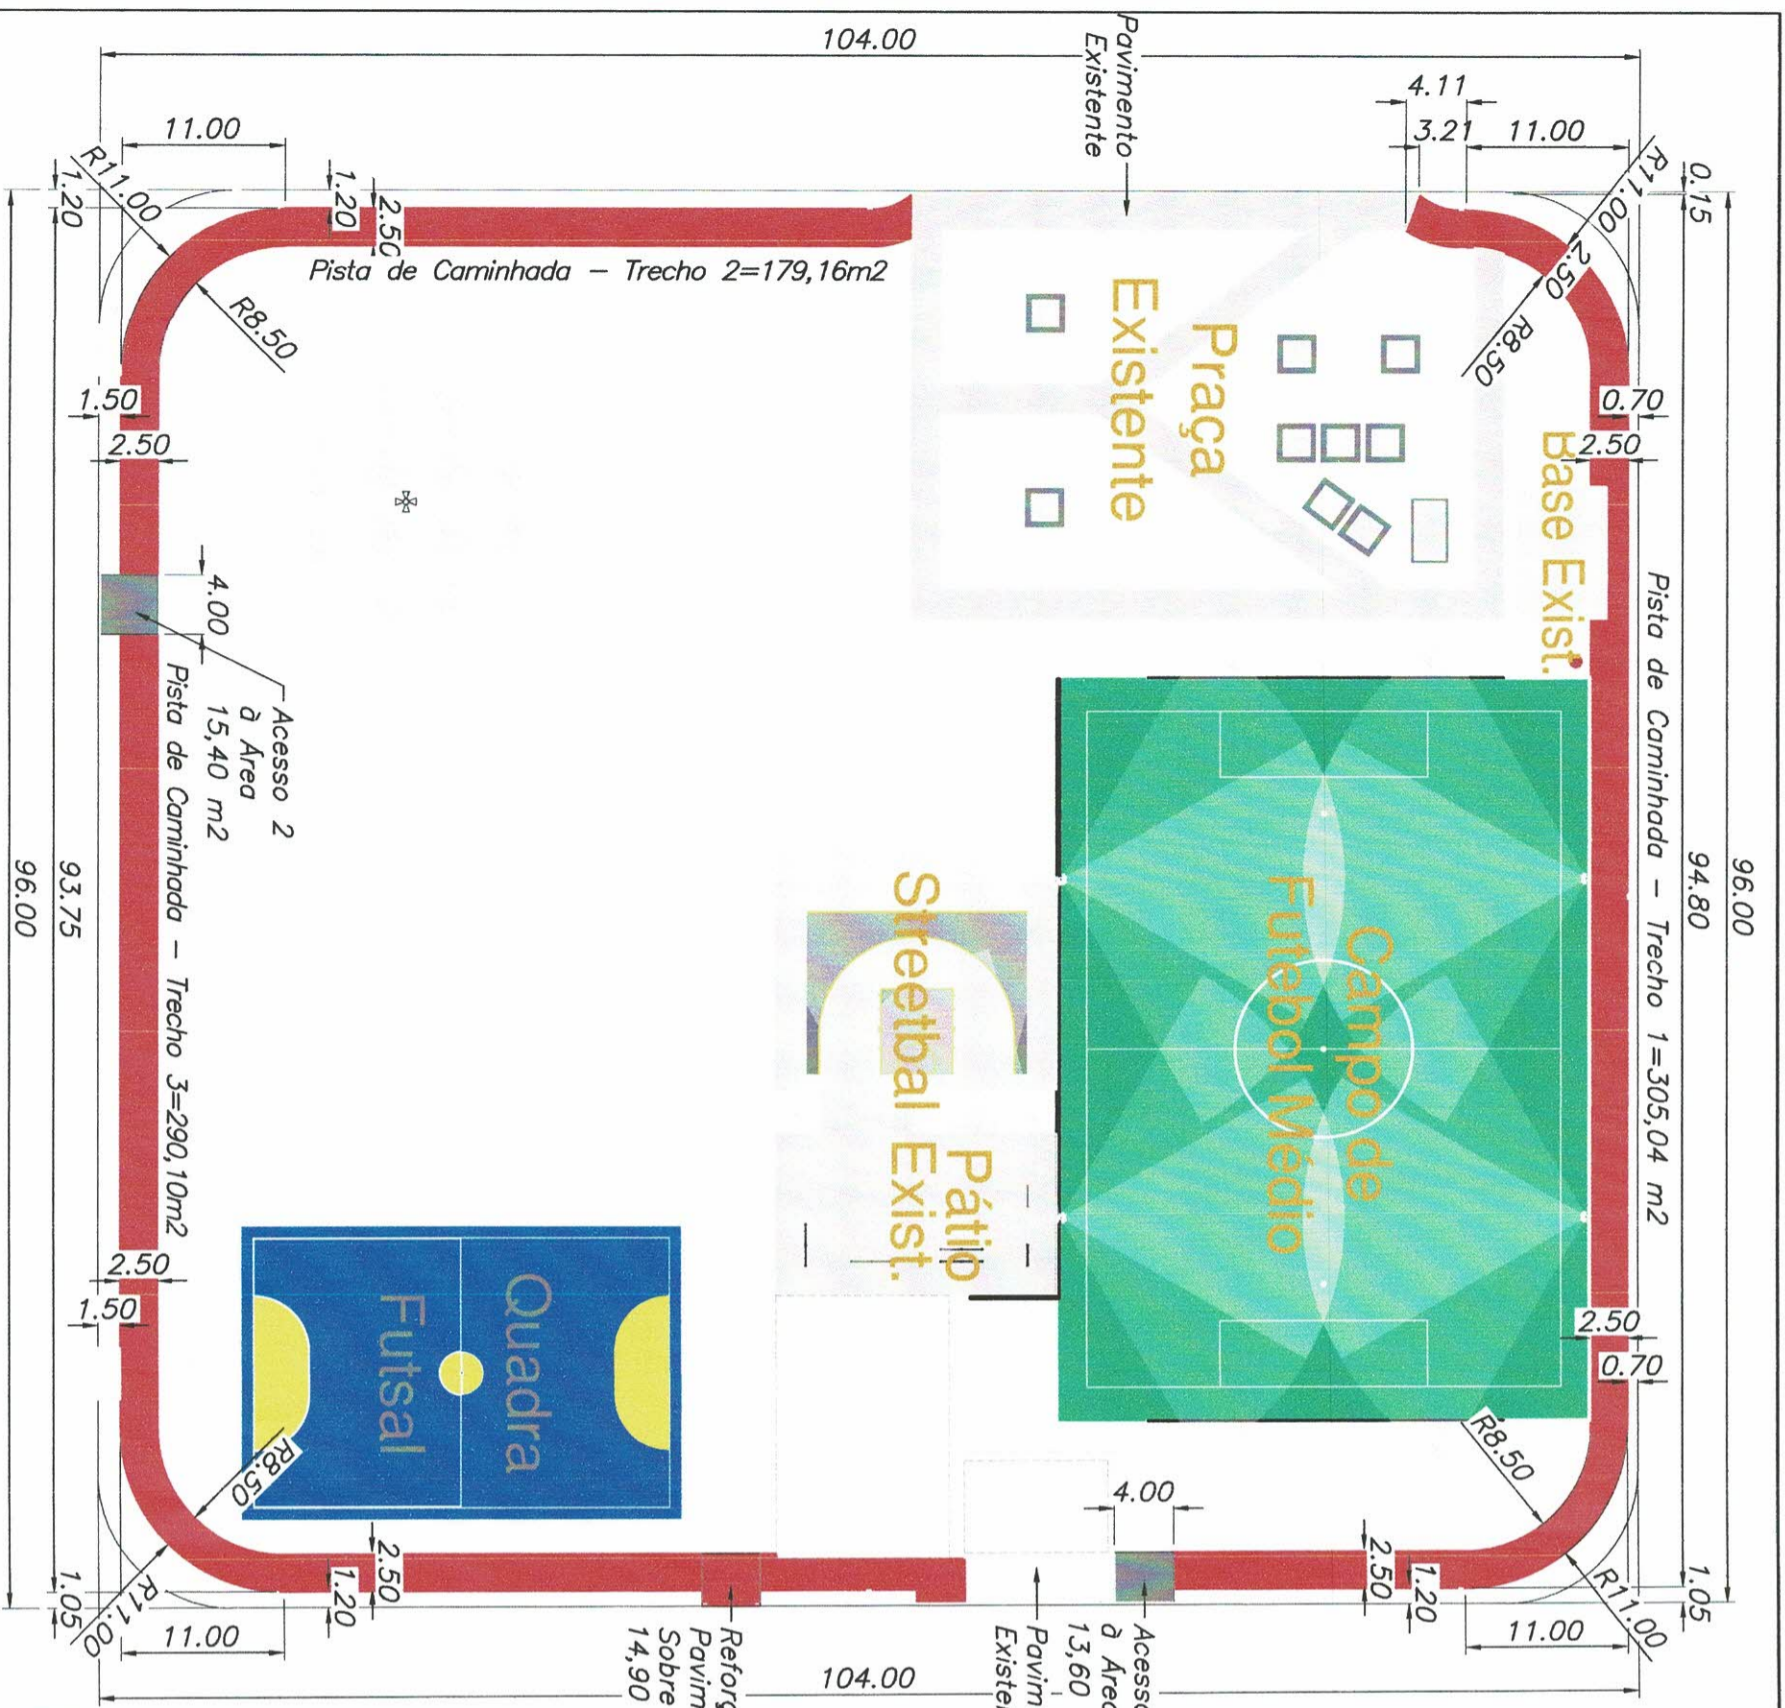


Reforço de Pavimento
ESCALA 1 : 10

Detalhe típico Reforço no Pavto
ESCALA 1 : 10

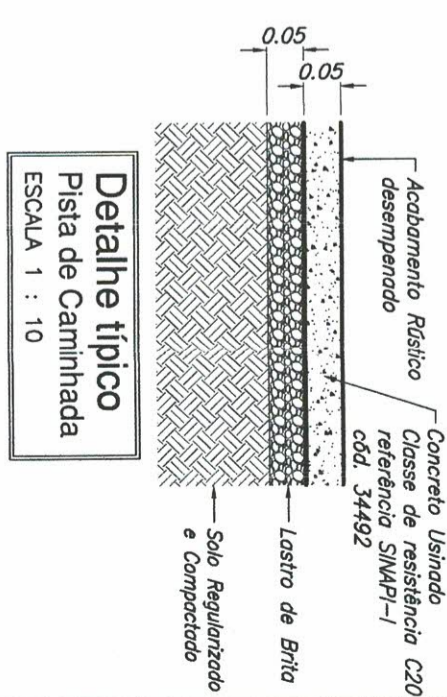

Pista de Caminhada
ESCALA 1 : 500

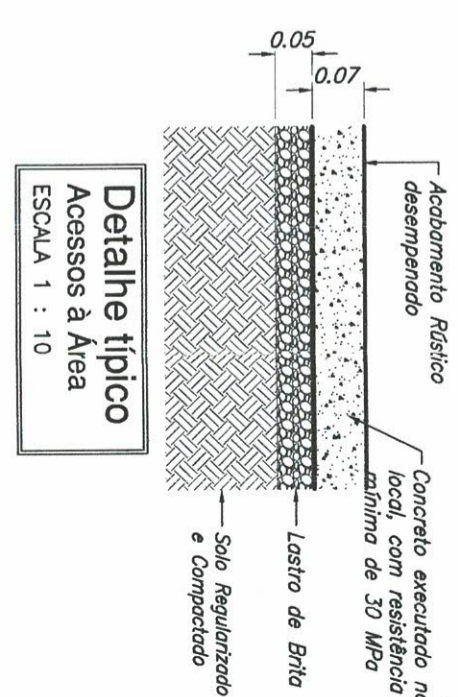


TEMA	Sistema de Lazer		ASSUNTO	Planta - Pista de Caminhada		DATA	Jun/2022	
OBJETO	Parque das Palmeiras		CONVENIO	—		DATA	—	
LOCAL	Ruas Pedro Gasparini, Salvino Armando Agra, Ananias Alves de Souza e Zildo Corrêa de Lara - Conjunto Habitacional Parque das Palmeiras - Lucélia SP		PROJ. N.º	SDM/220607		ESP	A	
			DEMANDA N.º	044722 - SDR		REV	—	
						FOLHA	06/10	


RESPONSÁVEL ADMINISTRATIVO
Tatiana Guilhermino Tazinházio
Prefeita do Município de Lucélia

AUTOR DO PROJETO E RESP. TÉCNICO
Clayton Arini Teixeira
Arquiteto - CAU n.º A23983-6
RRT n.º S1120583121000C1001

PREFEITURA MUNICIPAL DE LUCÉLIA
CNPJ: 44.919.918/0001-04
Avenida Brasil n.º 1101
Centro - Lucélia SP CEP: 17780-000
Fone (18)3551 9200
Secretaria de Desenvolvimento Municipal
desenvolvimento@lucelia.gov.br

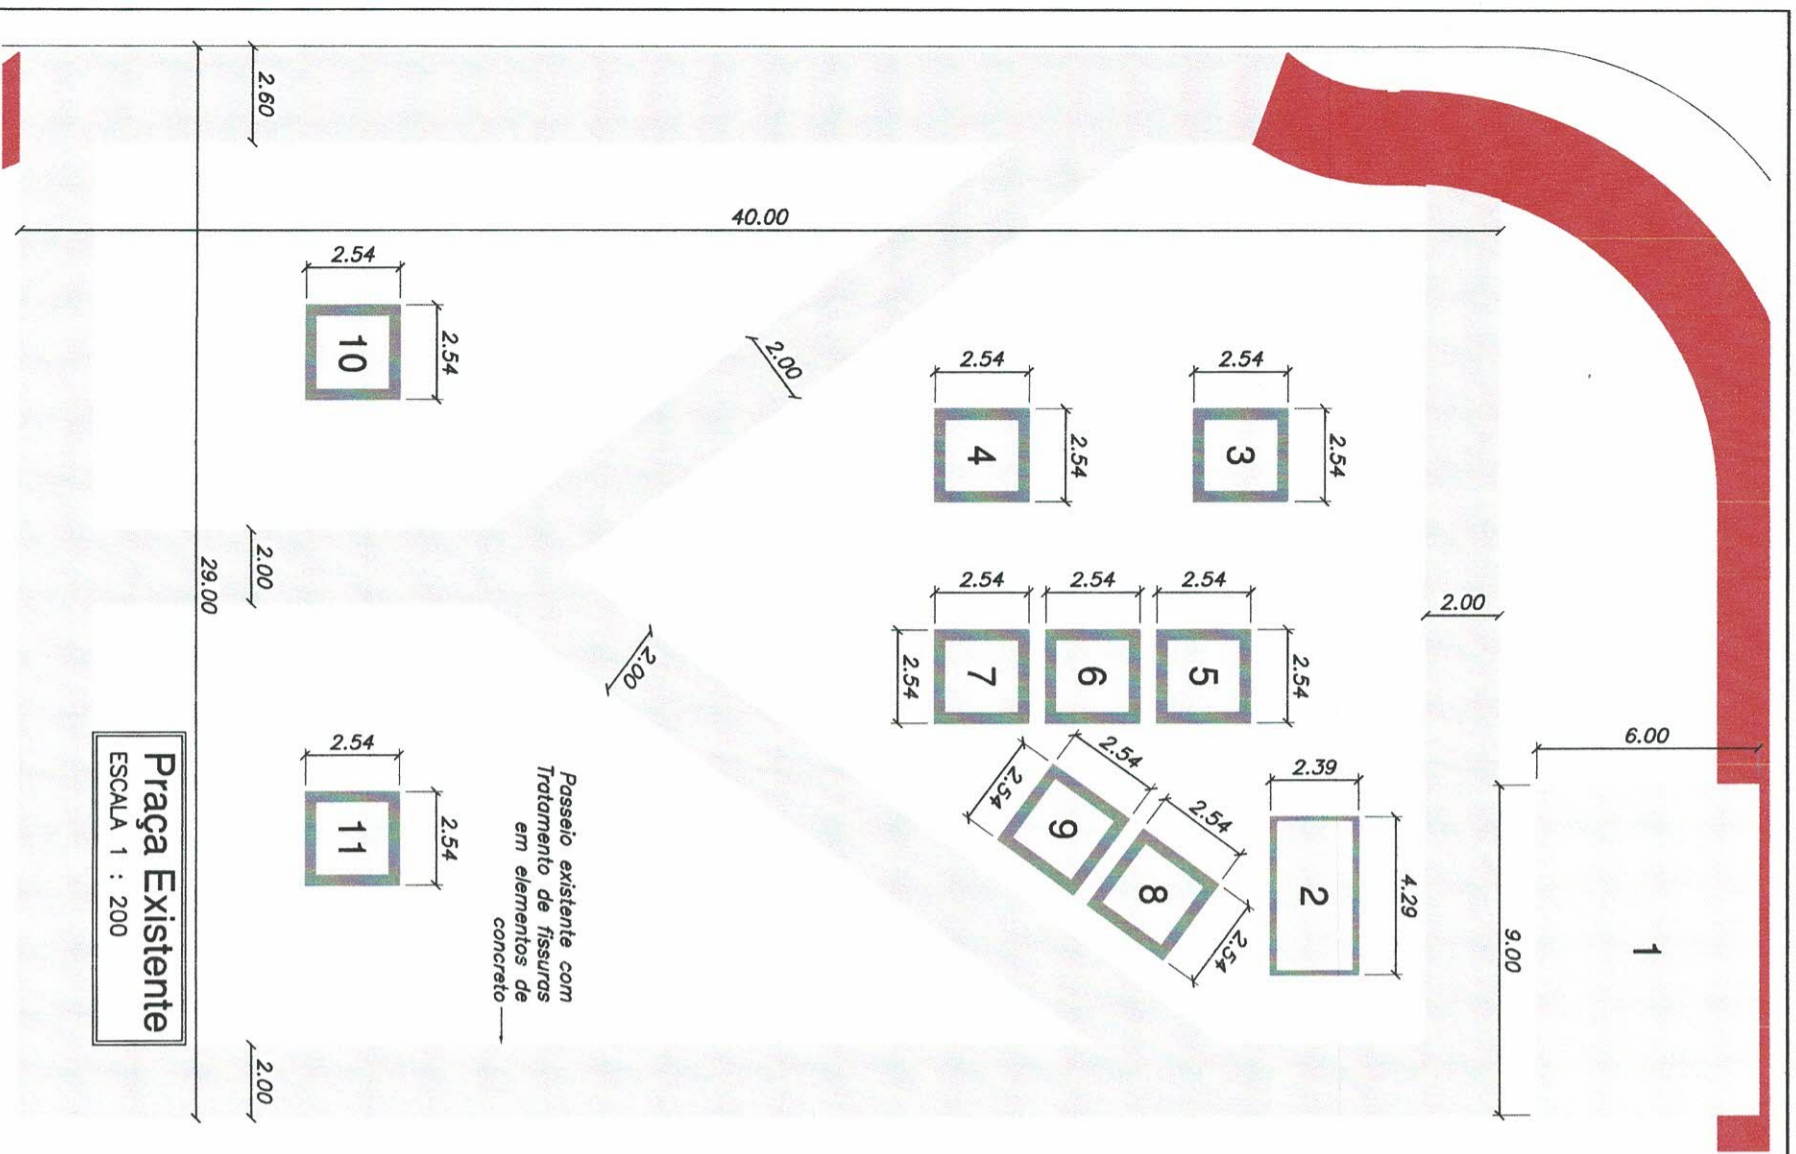


Praça Existente
ESCALA 1 : 200

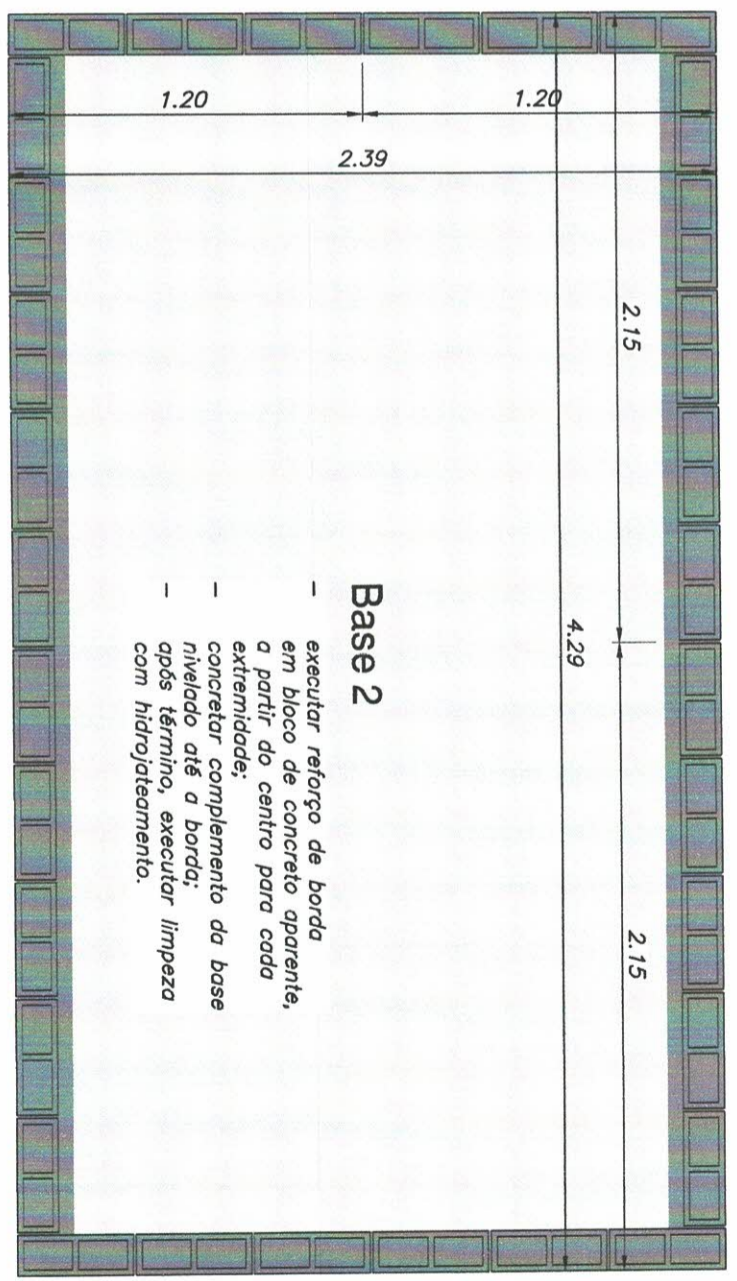


ESCALA 1 : 25

- Base 2**
- executar reforço de borda em bloco de concreto aparente, a partir do centro para cada extremidade;
 - concretar completamente da base nivelado até a borda; após término, executar limpeza com hidrojetamento.

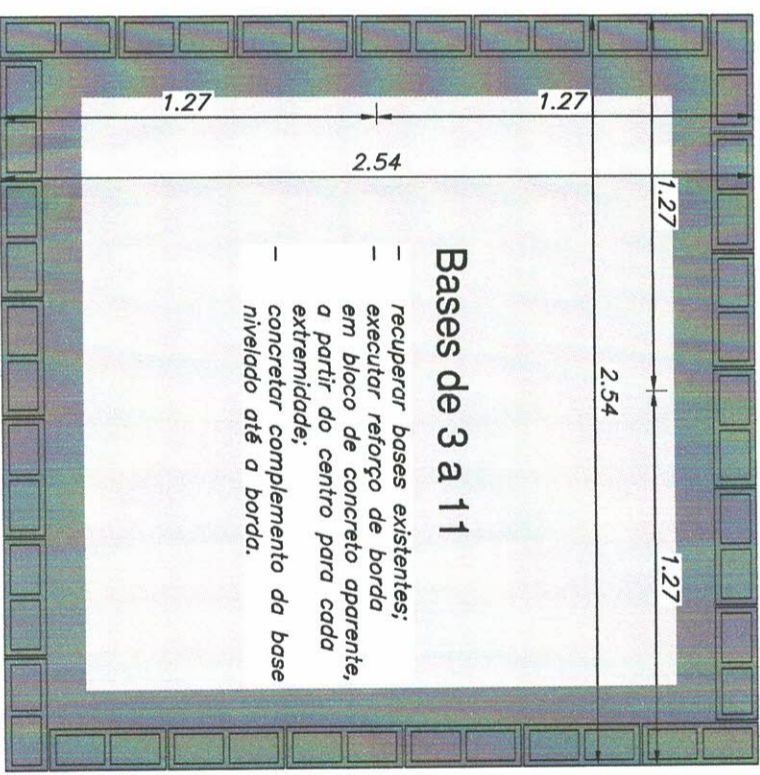


ESCALA 1 : 25

- Bases de 3 a 11**
- recuperar bases existentes;
 - executar reforço de borda em bloco de concreto aparente, a partir do centro para cada extremidade;
 - concretar completamente da base nivelado até a borda.

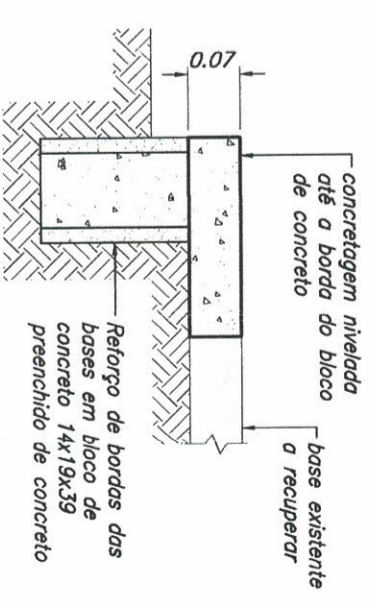

Reforço de Bordas
ESCALA 1 : 10

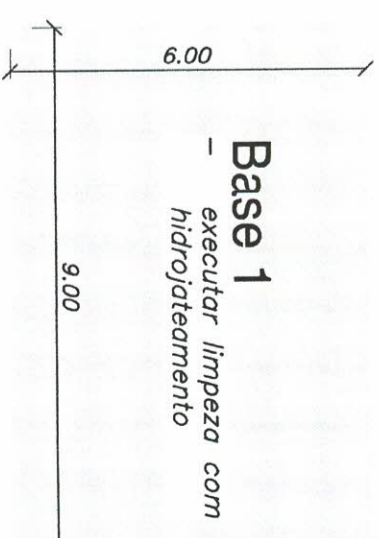

ESCALA 1 : 125


- Base 1**
- executar limpeza com hidrojetamento

TEMA	Sistema de Lazer	ASSUNTO	Planta - Pista de Caminhada	DATA	Jun/2022
OBJETO	Parque das Palmeiras	CONVENIO	—	DATA	—
LOCAL	Ruas Pedro Gasparini, Salvino Armando Agra, Ananias Alves de Souza e Zildo Corrêa de Lara - Conjunto Habitacional Parque das Palmeiras - Lucélia SP	PROJ. Nº	SDM/220607	ESP	A
		DEMANDA Nº	044722 - SDR	REV	—
				FOLHA	07/10

RESPONSÁVEL ADMINISTRATIVO
Tatiana Guilherme Tazinzio
Prefeita do Município de Lucélia

AUTOR DO PROJETO E RESP. TÉCNICO
Clayton Arini Teixeira
Arquiteto - CAU nº A23983-6
RRT nº SI12058312100C1001

PREFEITURA MUNICIPAL DE LUCÉLIA
CNPJ: 44.919.918/0001-04
Avenida Brasil nº 1101
Centro - Lucélia SP CEP: 17780-000
Fone (18)3551 9200
desenvolvimento@lucelia.gov.br

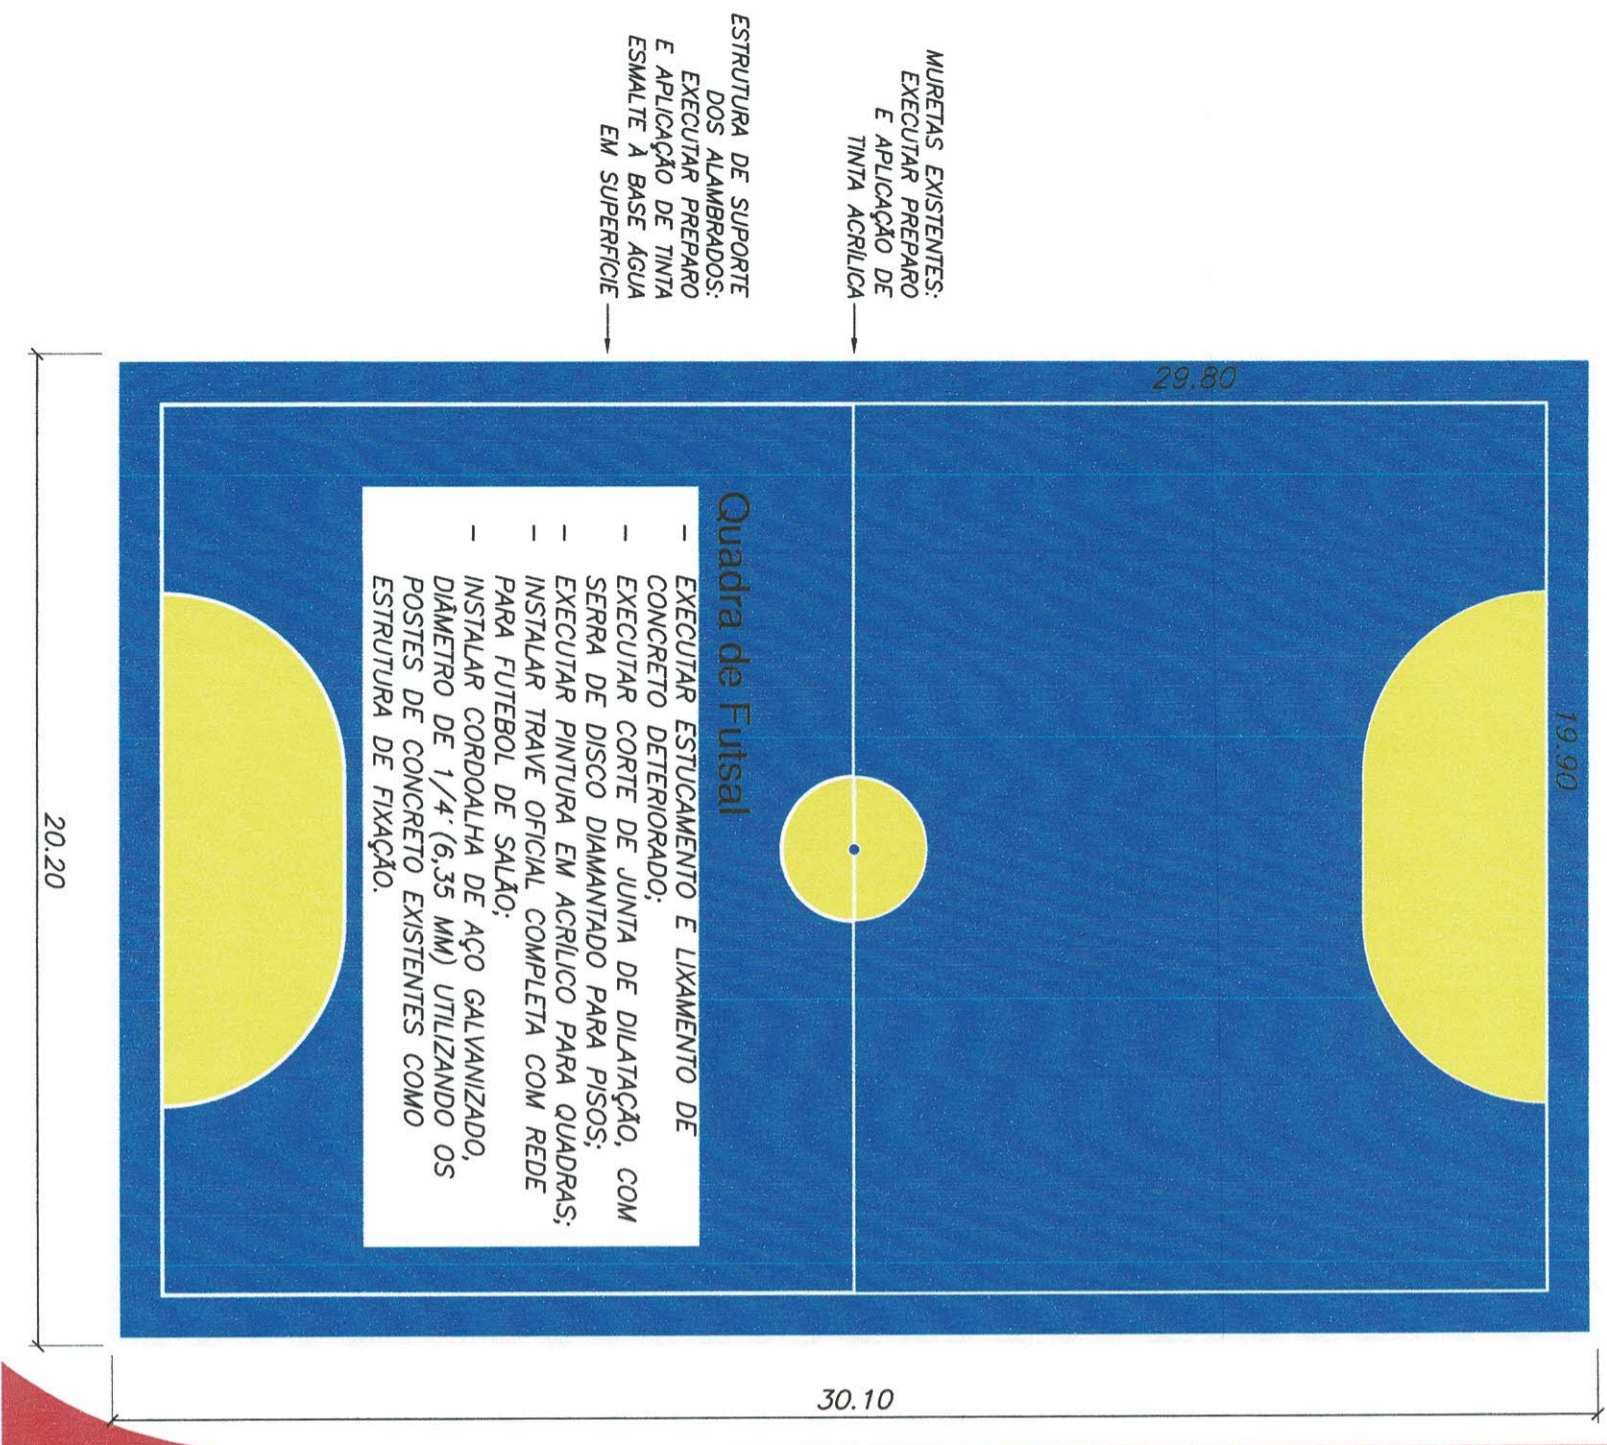


MURETAS EXISTENTES:
EXECUTAR PREPARO
E APLICAÇÃO DE
TINTA ACRILICA

ESTRUTURA DE SUPORTE
DOS ALAMBRADOS:
EXECUTAR PREPARO
E APLICAÇÃO DE TINTA
ESMALTE A BASE AGUA
EM SUPERFICIE

Quadra de Futsal

- EXECUTAR ESTUCAMENTO E LIXAMENTO DE CONCRETO DETERIORADO;
- EXECUTAR CORTE DE JUNTA DE DILATAÇÃO, COM SERRA DE DISCO DIAMANTADO PARA PISOS;
- EXECUTAR PINTURA EM ACRILICO PARA QUADRAS;
- INSTALAR TRAVE OFICIAL COMPLETA COM REDE PARA FUTEBOL DE SALÃO;
- INSTALAR CORDOALHA DE AÇO GALVANIZADO, DIAMETRO DE 1/4" (6,35 MM) UTILIZANDO OS POSTES DE CONCRETO EXISTENTES COMO ESTRUTURA DE FIXAÇÃO.

Quadra de Futsal Existente
ESCALA 1 : 150

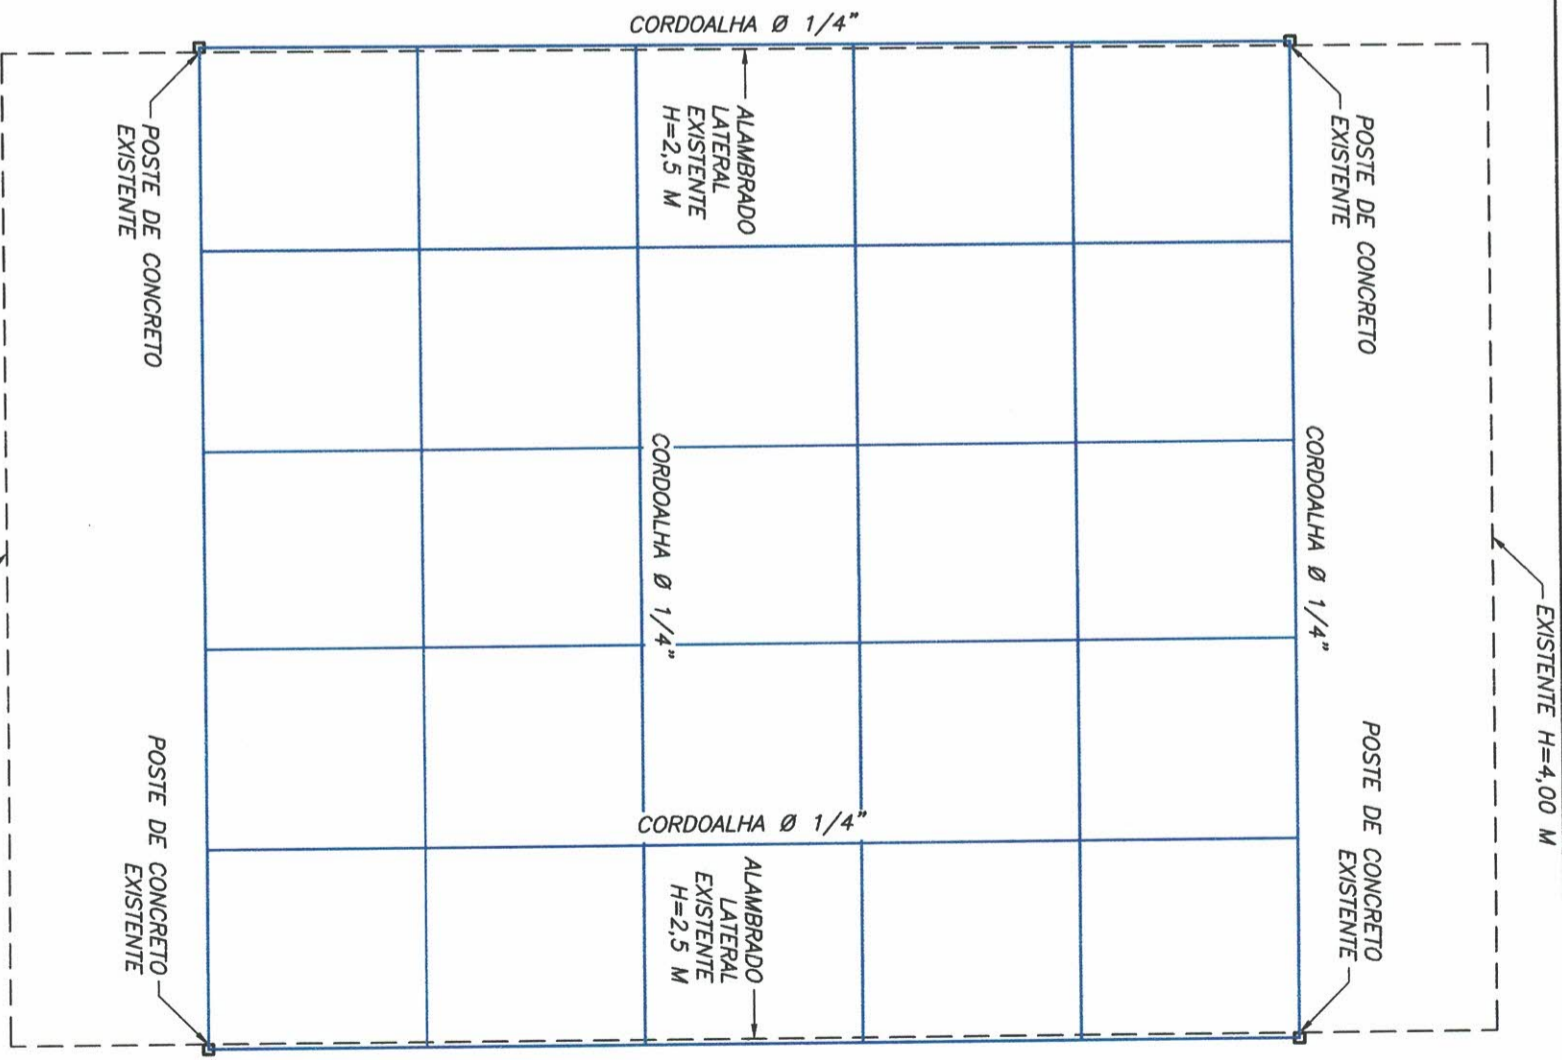


Instalação das Cordalhas
ESCALA 1 : 150

TEMA	Sistema de Lazer			ASSUNTO	Planta - Quadra de Futsal			DATA	Jun/2022		
OBJETO	ULER (Unidade de Lazer Esporte e Recreação) - Parque das Palmeiras			CONVENIO	-			DATA	-		
LOCAL	Ruas Pedro Gasparini, Salvino Armando Agra, Ananias Alves de Souza e Zildo Corrêa de Lara - Conjunto Habitacional Parque das Palmeiras - Lucélia SP			PROJ. N.º	SDM/220607			ESP	A		
				DEMANDA N.º	044722 - SDR			REV	-		
								FOLHA	08/10		

RESPONSÁVEL ADMINISTRATIVO
Tatiana Guilhermino Tazinzázio
Prefeita do Município de Lucélia

AUTOR DO PROJETO E RESP. TÉCNICO
Clayton Arini Teixeira
Arquiteto - CAU n.º A23983-6
RRT n.º S112058312100C1001

PREFEITURA MUNICIPAL DE LUCÉLIA
 CNPJ: 44.919.918/0001-04
 Avenida Brasil n.º 1101
 Centro - Lucélia SP CEP: 17780-000
 Fone (18)3551 9200
 Secretaria de Desenvolvimento Municipal
 desenvolvimento@lucelia.gov.br

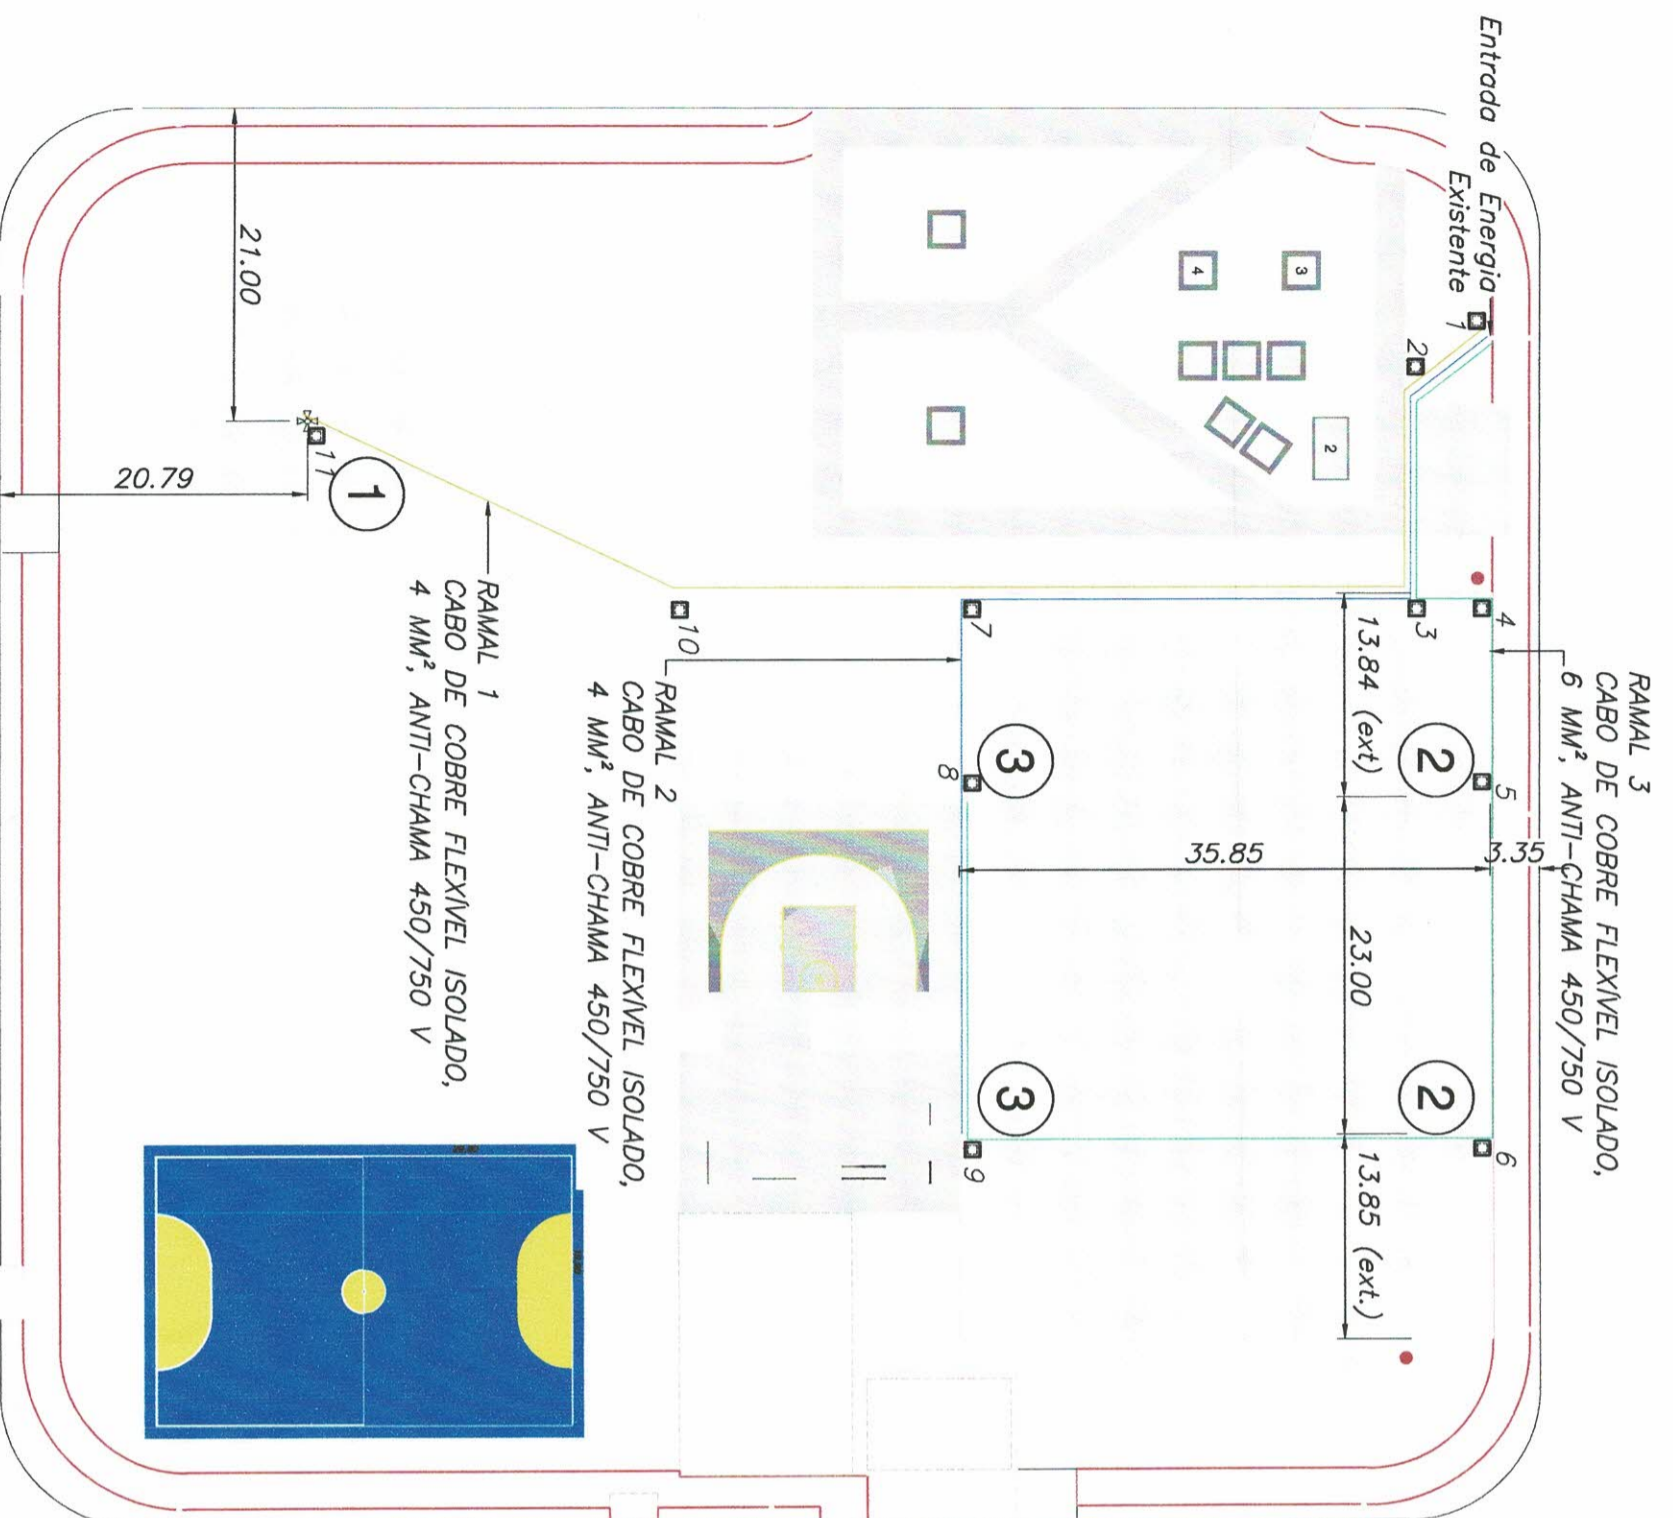

Implantação Geral
ESCALA 1 : 500

RAMAL 3
CABO DE COBRE FLEXIVEL ISOLADO,
6 MM², ANTI-CHAMA 450/750 V

RAMAL 2
CABO DE COBRE FLEXIVEL ISOLADO,
4 MM², ANTI-CHAMA 450/750 V

RAMAL 1
CABO DE COBRE FLEXIVEL ISOLADO,
4 MM², ANTI-CHAMA 450/750 V

Legenda :


- 1** POSTE DE CONCRETO CIRCULAR, 200 KG, H = 10,00 M + 4 LUMINÁRIAS DE LED PARA ILUMINAÇÃO PÚBLICA 100 W COM FLUXO LUMIN MÍN. DE 13.000 lm E EFICÁCIA LUMINOSA MIN. DE 132 lm/w, TEMP. DA COR 5.000 K - 01 un.
- 2** POSTE DE CONCRETO CIRCULAR, 200 KG, H = 12,00 M + 4 LUMINÁRIAS DE LED PARA ILUMINAÇÃO PÚBLICA 200 W COM FLUXO LUMIN MÍN. DE 26000 lm E EFICÁCIA LUMINOSA MIN. DE 125 lm/wTEMP. DA COR 5.000 K - 02 un.
- 3** POSTE DE CONCRETO CIRCULAR, 200 KG, H = 12,00 M + 4 LUMINÁRIAS DE LED PARA ILUMINAÇÃO PÚBLICA 200 W COM FLUXO LUMIN MÍN. DE 26000 lm E EFICÁCIA LUMINOSA MIN. DE 125 lm/w + 2 LUMINÁRIAS DE LED PARA ILUMINAÇÃO PÚBLICA 200W COM FLUXO LUMIN MÍN. DE 26.000 lm E EFICÁCIA LUMINOSA MIN. DE 125 lm/w TEMP. DA COR 5.000 K - 02 un.


TEMA	ASSUNTO	DATA
Sistema de Lazer	Planta - Iluminação	Jun/2022
OBJETO	CONVENIO	DATA
ULER (Unidade de Lazer Esporte e Recreação) - Parque das Palmeiras	-	
LOCAL	PROJ. N.º	ESP
Ruas Pedro Gasparini, Salvino Armando Agra, Ananias Alves de Souza e Zildo Corrêa de Lara - Conjunto Habitacional Parque das Palmeiras - Lucélia SP	SDM/220607	A
	REV	FOLHA
	-	09/10
	DEMANDA N.º	
	044722 - SDR	

RESPONSÁVEL ADMINISTRATIVO
Tatiana Guilherme Tazinázio
Prefeita do Município de Lucélia

AUTOR DO PROJETO E RESP. TÉCNICO
Clayton Arini Teixeira
Arquiteto - CAU n.º A23983-6
RRT n.º S112058312100C1001

PREFEITURA MUNICIPAL DE LUCÉLIA
CNPJ: 44.919.918/0001-04
Avenida Brasil n.º 1101
Centro - Lucélia SP CEP: 17780-000
Fone (18)3551 9200
Secretaria de Desenvolvimento Municipal
desenvolvimento@lucelia.gov.br

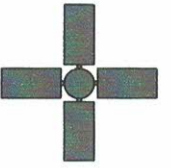

Poste  DUAS DUPLAS LUMINÁRIAS DE LED PARA ILUMINAÇÃO PÚBLICA 200 W COM FLUXO LUMIN. DE 26000 lm E EFICÁCIA LUMINOSA MIN. DE 125 lm/w, TEMP. DA COR 5.000 K


DUAS DUPLAS LUMINÁRIAS DE LED PARA ILUMINAÇÃO PÚBLICA 200 W COM FLUXO LUMIN. DE 26000 lm E EFICÁCIA LUMINOSA MIN. DE 125 lm/w, TEMP. DA COR 5.000 K

PÉTALA COM 4 LUMINÁRIAS DE LED PARA ILUMINAÇÃO PÚBLICA 100 W COM FLUXO LUMIN. MIN. DE 13.000 lm E EFICÁCIA LUMINOSA MIN. DE 132 lm/w, TEMP. DA COR 5.000 K


DUAS DUPLAS LUMINÁRIAS DE LED PARA ILUMINAÇÃO PÚBLICA 200 W COM FLUXO LUMIN. DE 26000 lm E EFICÁCIA LUMINOSA MIN. DE 125 lm/w, TEMP. DA COR 5.000 K

DUAS DUPLAS LUMINÁRIAS DE LED PARA ILUMINAÇÃO PÚBLICA 200 W COM FLUXO LUMIN. DE 26000 lm E EFICÁCIA LUMINOSA MIN. DE 125 lm/w, TEMP. DA COR 5.000 K


UMA DUPLA LUMINÁRIA DE LED PARA ILUMINAÇÃO PÚBLICA 200 W COM FLUXO LUMIN. DE 26000 lm E EFICÁCIA LUMINOSA MIN. DE 125 lm/w, TEMP. DA COR 5.000 K

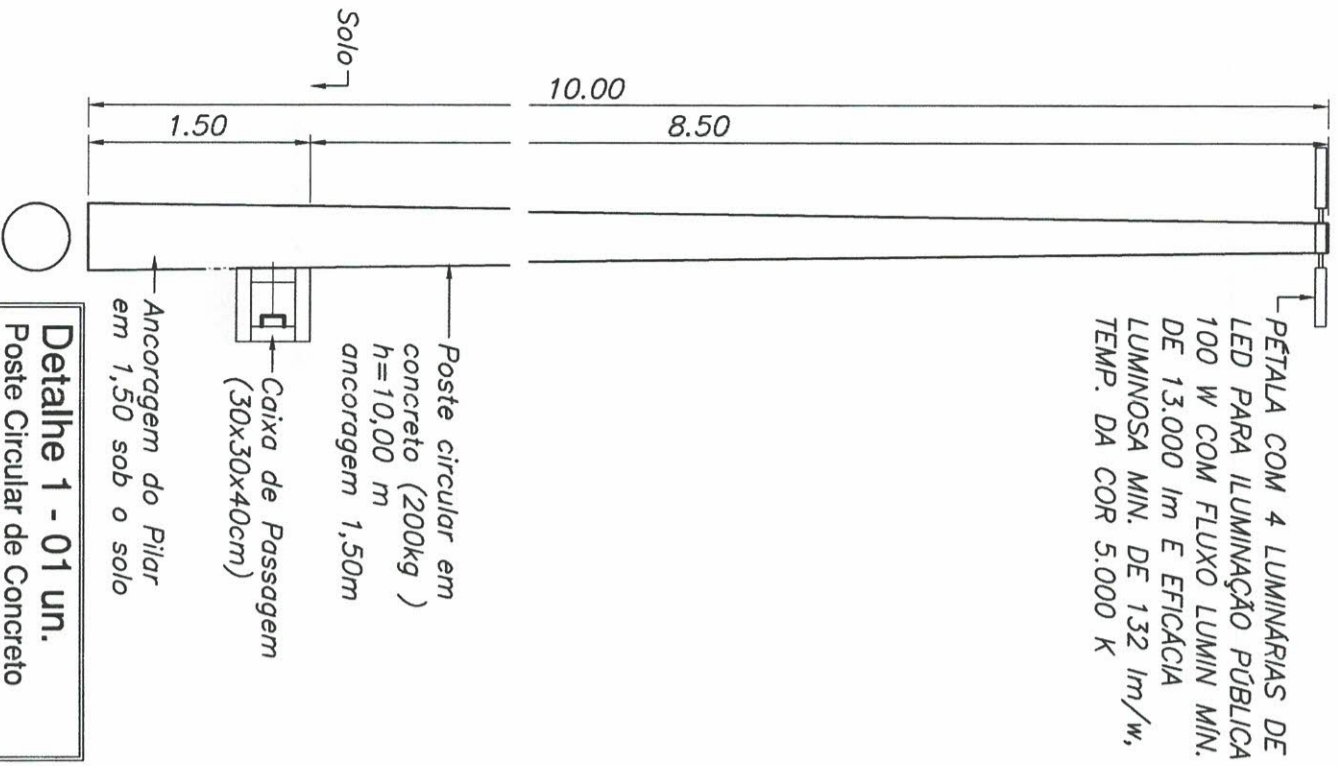


Detalle 1 - 01 un.
Poste Circular de Concreto
h=10,00m com 4 luminárias
ESCALA 1 : 50

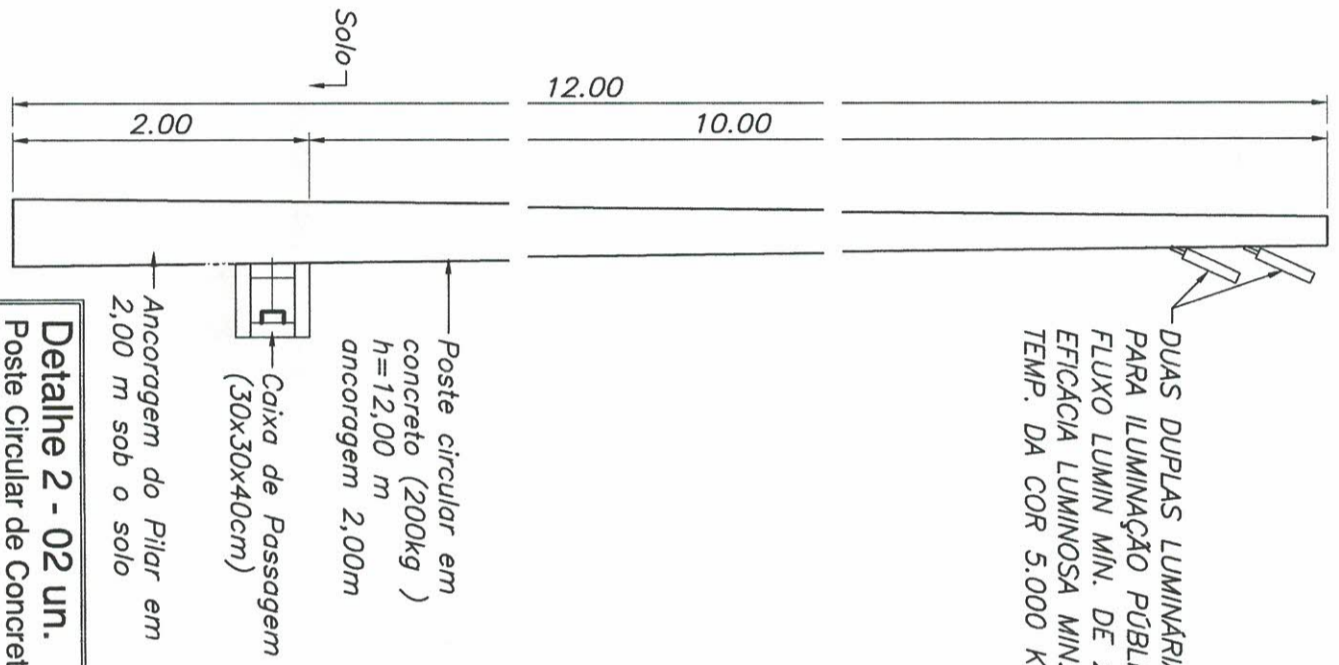

Detalle 2 - 02 un.
Poste Circular de Concreto
h=12,00m com 4 luminárias
ESCALA 1 : 50

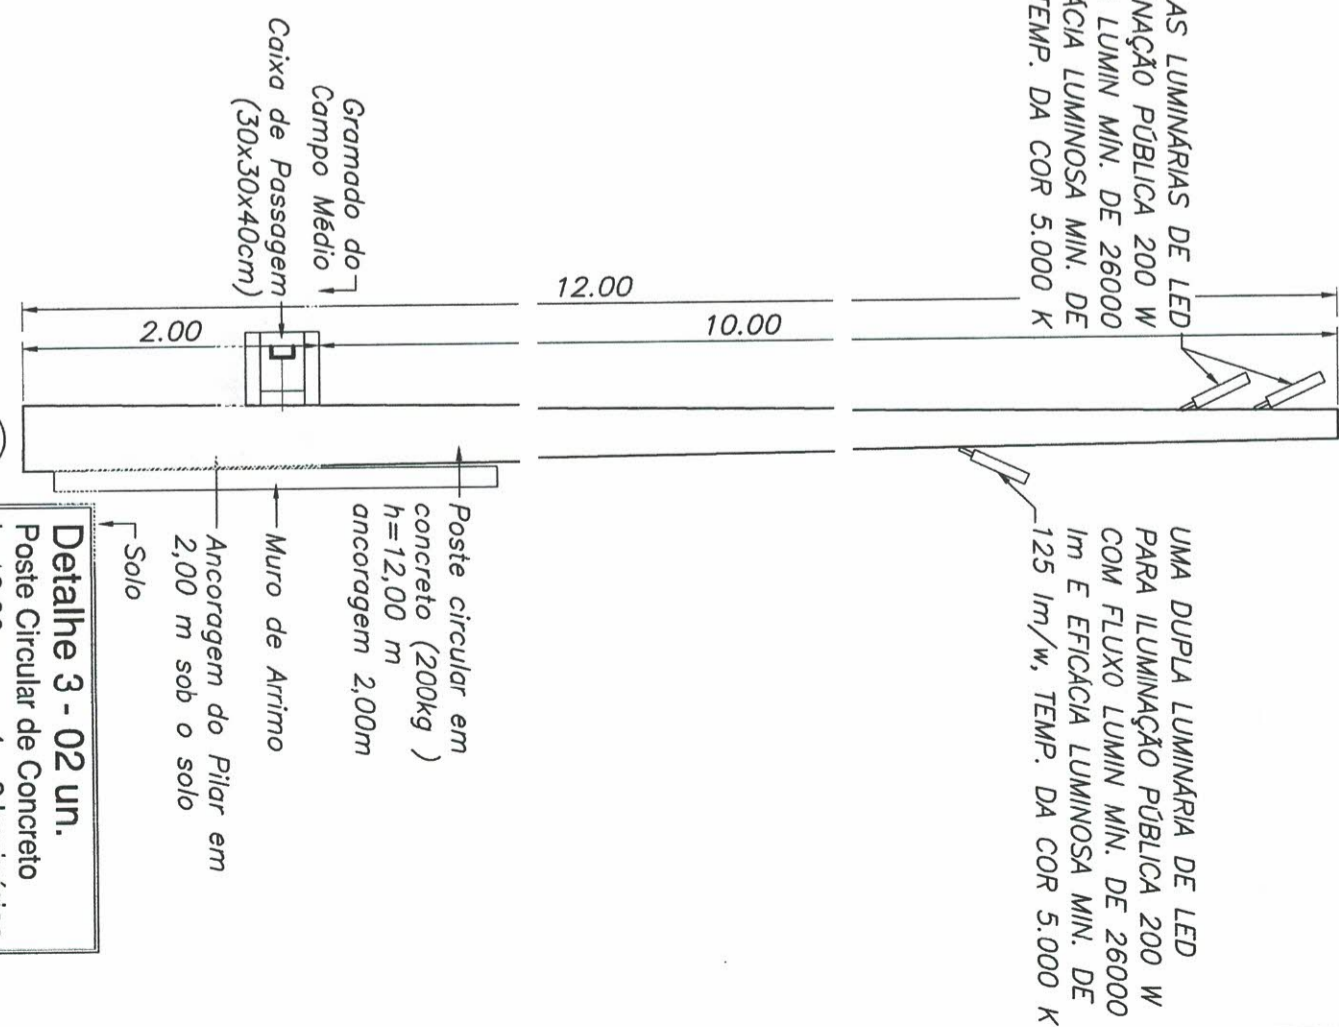

Detalle 3 - 02 un.
Poste Circular de Concreto
h=12,00m com 4 + 2 luminárias
ESCALA 1 : 50

TEMA	ASSUNTO	DATA	RESPONSÁVEL ADMINISTRATIVO		AUTOR DO PROJETO E RESP. TÉCNICO		 <p>PREFEITURA MUNICIPAL DE LUCÉLIA CNPJ: 44.919.918/0001-04 Avenida Brasil n.º 1101 Centro - Lucélia SP CEP: 17780-000 Fone (18)3551 9200 Secretaria de Desenvolvimento Municipal desenvolvimento@lucelia.gov.br</p>
Sistema de Lazer	Planta - Iluminação	Jun/2022	PROJ. N.º	ESP	REV	FOLHA	
OBJETO	CONVÊNIO	DATA	SDM/220607	A	-	10/10	
LOCAL	CONVENIO	DATA	DEMANDA N.º	ESP	REV	FOLHA	
Parque das Palmeiras	-	-	044722 - SDR	A	-	10/10	
Ruas Pedro Gasparini, Salvino Armando Agra, Ananias Alves de Souza e Zildo Corrêa de Lara - Conjunto Habitacional Parque das Palmeiras - Lucélia SP	-	-	044722 - SDR	A	-	10/10	