
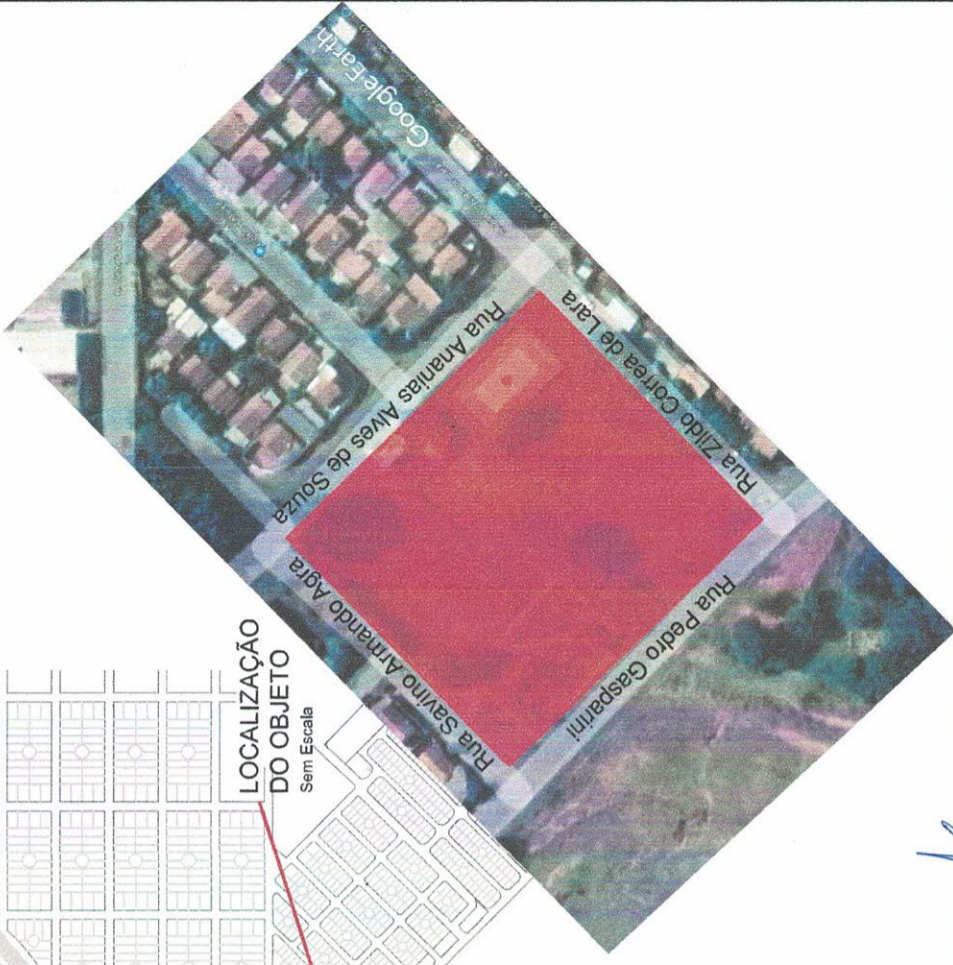
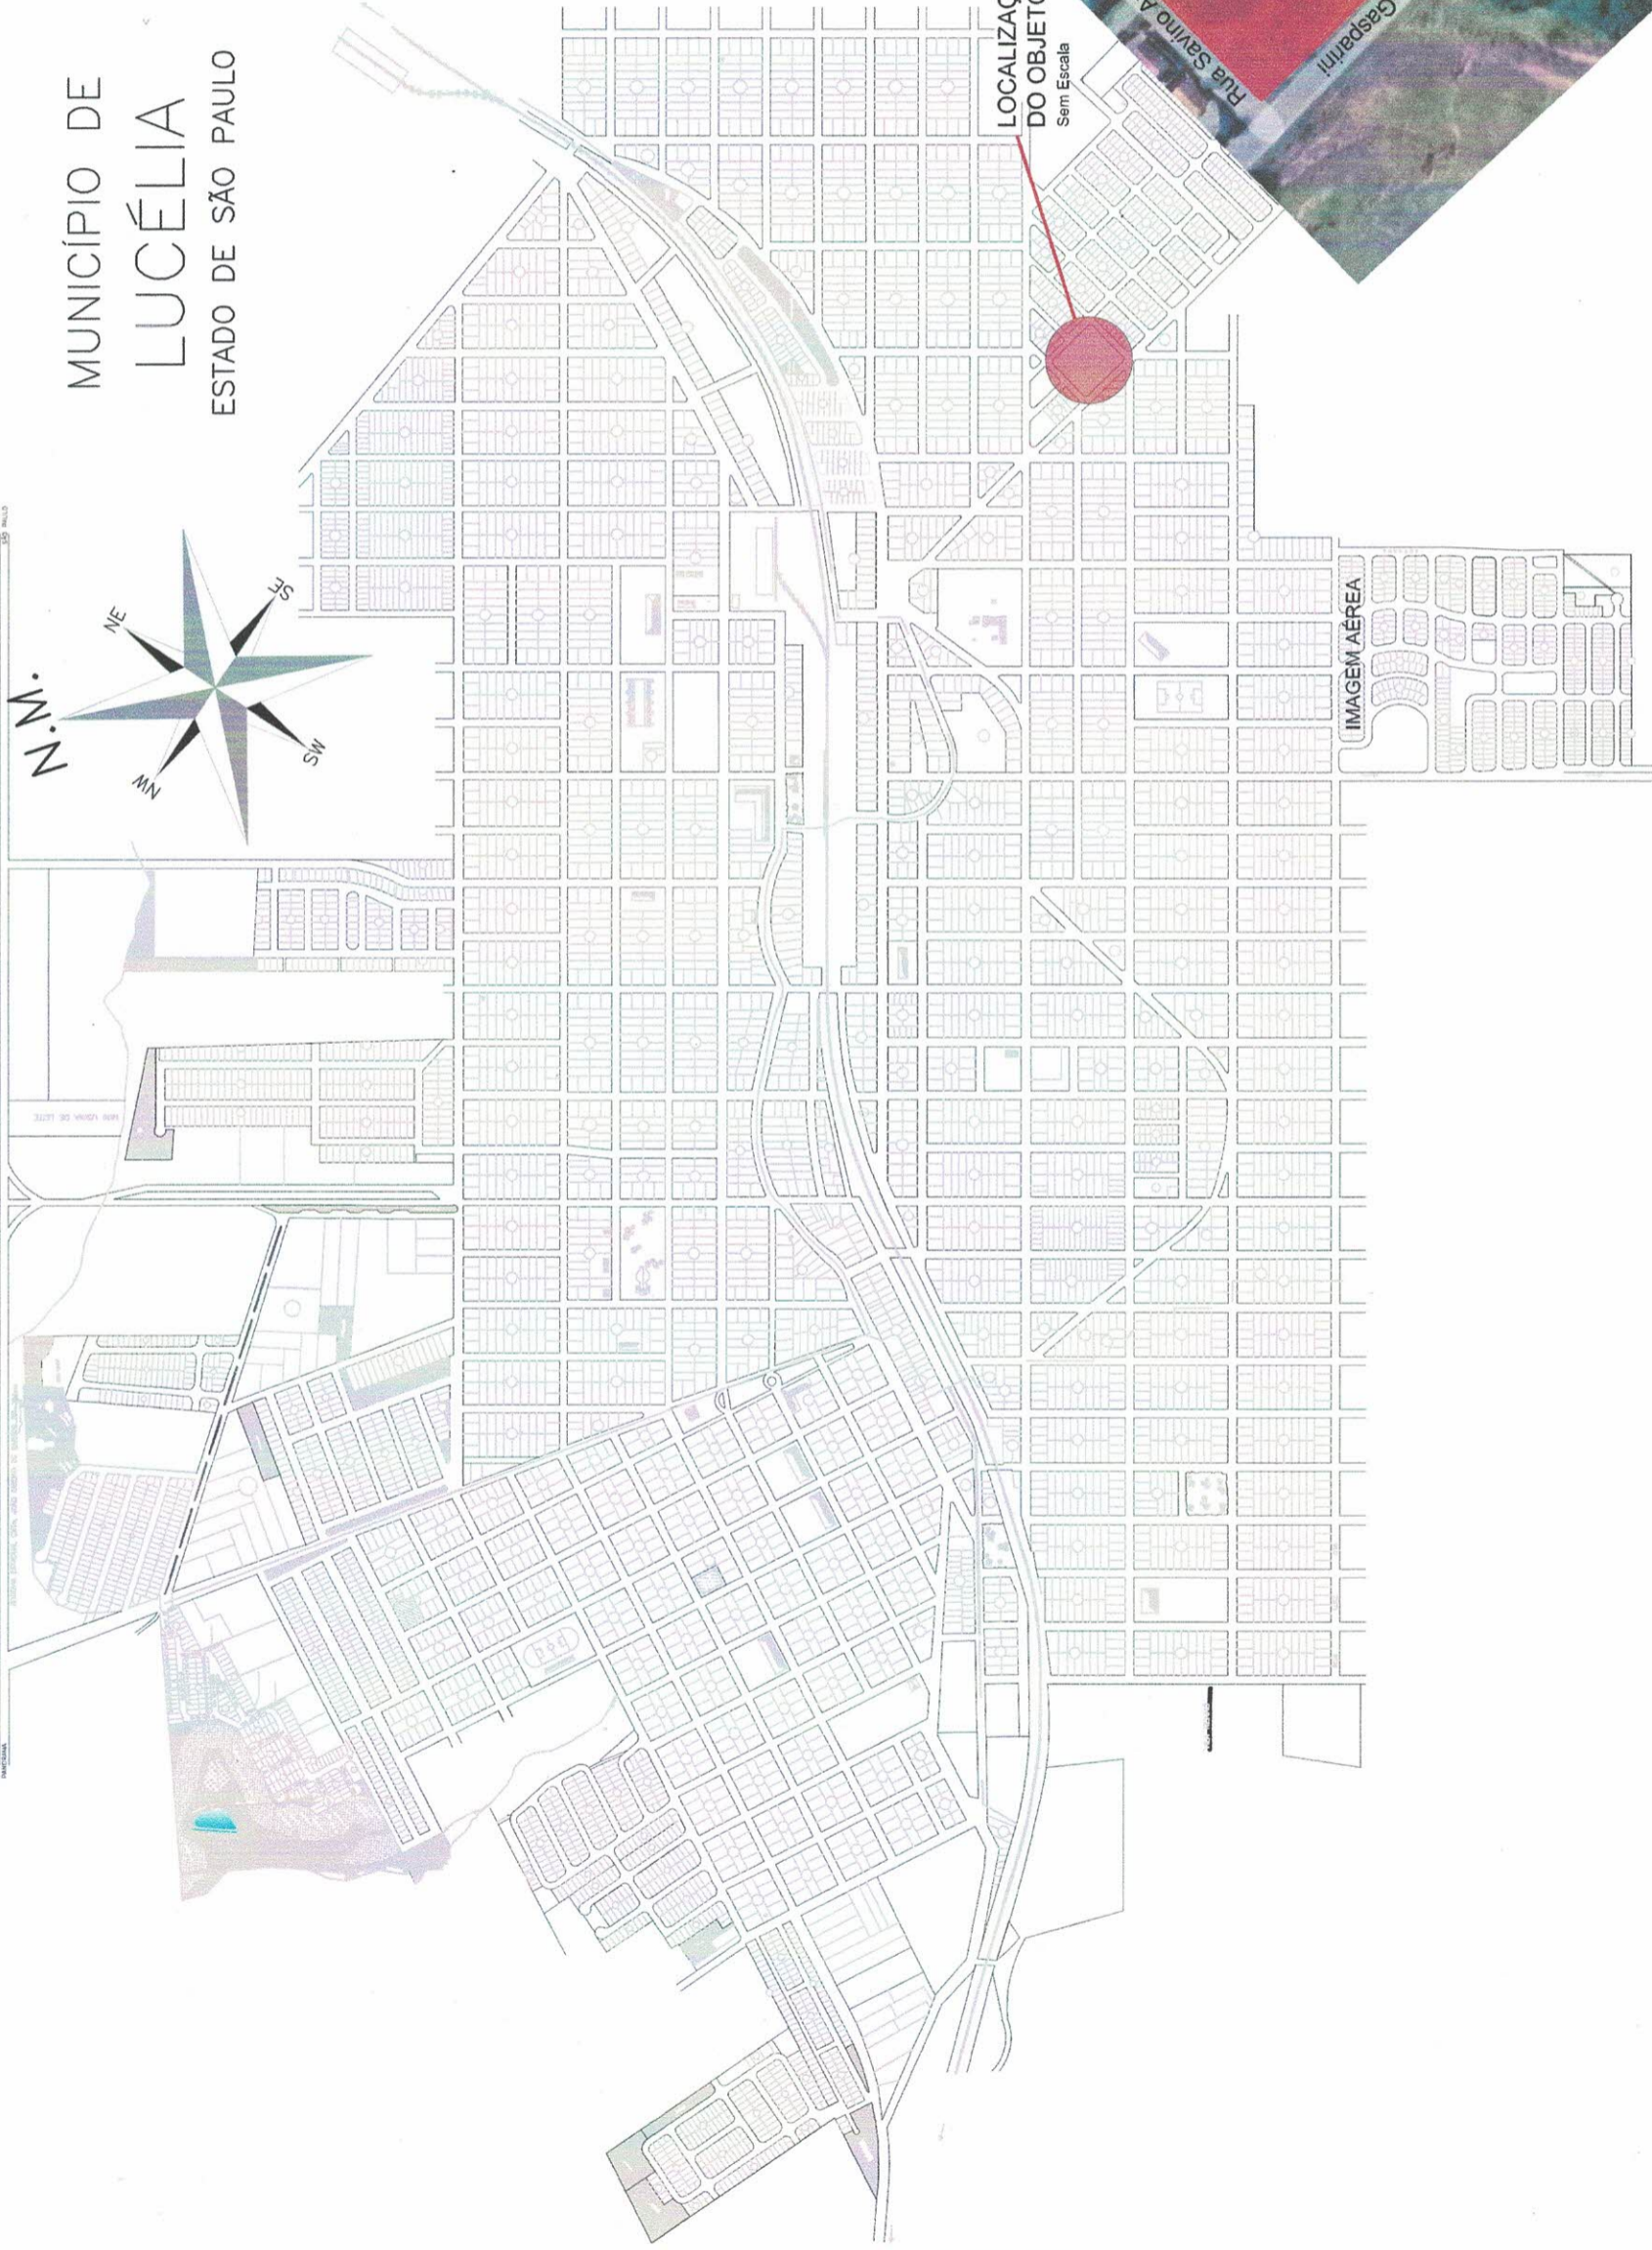


MUNICÍPIO DE
LUCÉLIA
ESTADO DE SÃO PAULO

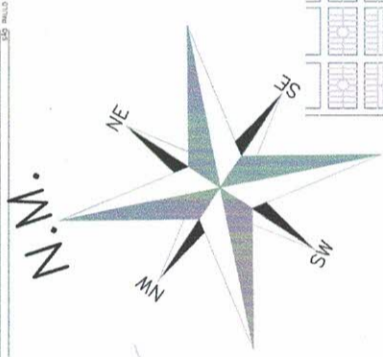

TEMA	ASSUNTO	DATA	FOLHA	
Sistema de Lazer	Localização	Jun/2022	ESP	REV
OBJETO (Unidade de Lazer Esporte e Recreação) – Parque das Palmeiras	CONVENIO –	DATA	A	–
LOCAL	PROJ. N° DEMANDA N°		Única	
Ruas Pedro Gasparini, Salvino Armando Agra, Ananias Alves de Souza e Zildo Corrêa de Lara – Conjunto Habitacional Parque das Palmeiras – Lucélia SP	SDM/220607 044722 – SDR			
RESPONSÁVEL ADMINISTRATIVO Tatiana Guilherme Tazinázio Prefeita do Município de Lucélia		AUTOR DO PROJETO E RESP. TÉCNICO Clayton Arini Teixeira Arquiteto – CAU n° A23983-6 RRT n° SI12058312100CT001		
PREFEITURA MUNICIPAL DE LUCÉLIA CNPJ: 44.919.918/0001-04 Avenida Brasil n° 1101 Centro – Lucélia SP CEP: 17780-000 Fone (18)3551 9200 Secretaria de Desenvolvimento Municipal desenvolvimento@lucelia.gov.br				