


Escala: 1:25

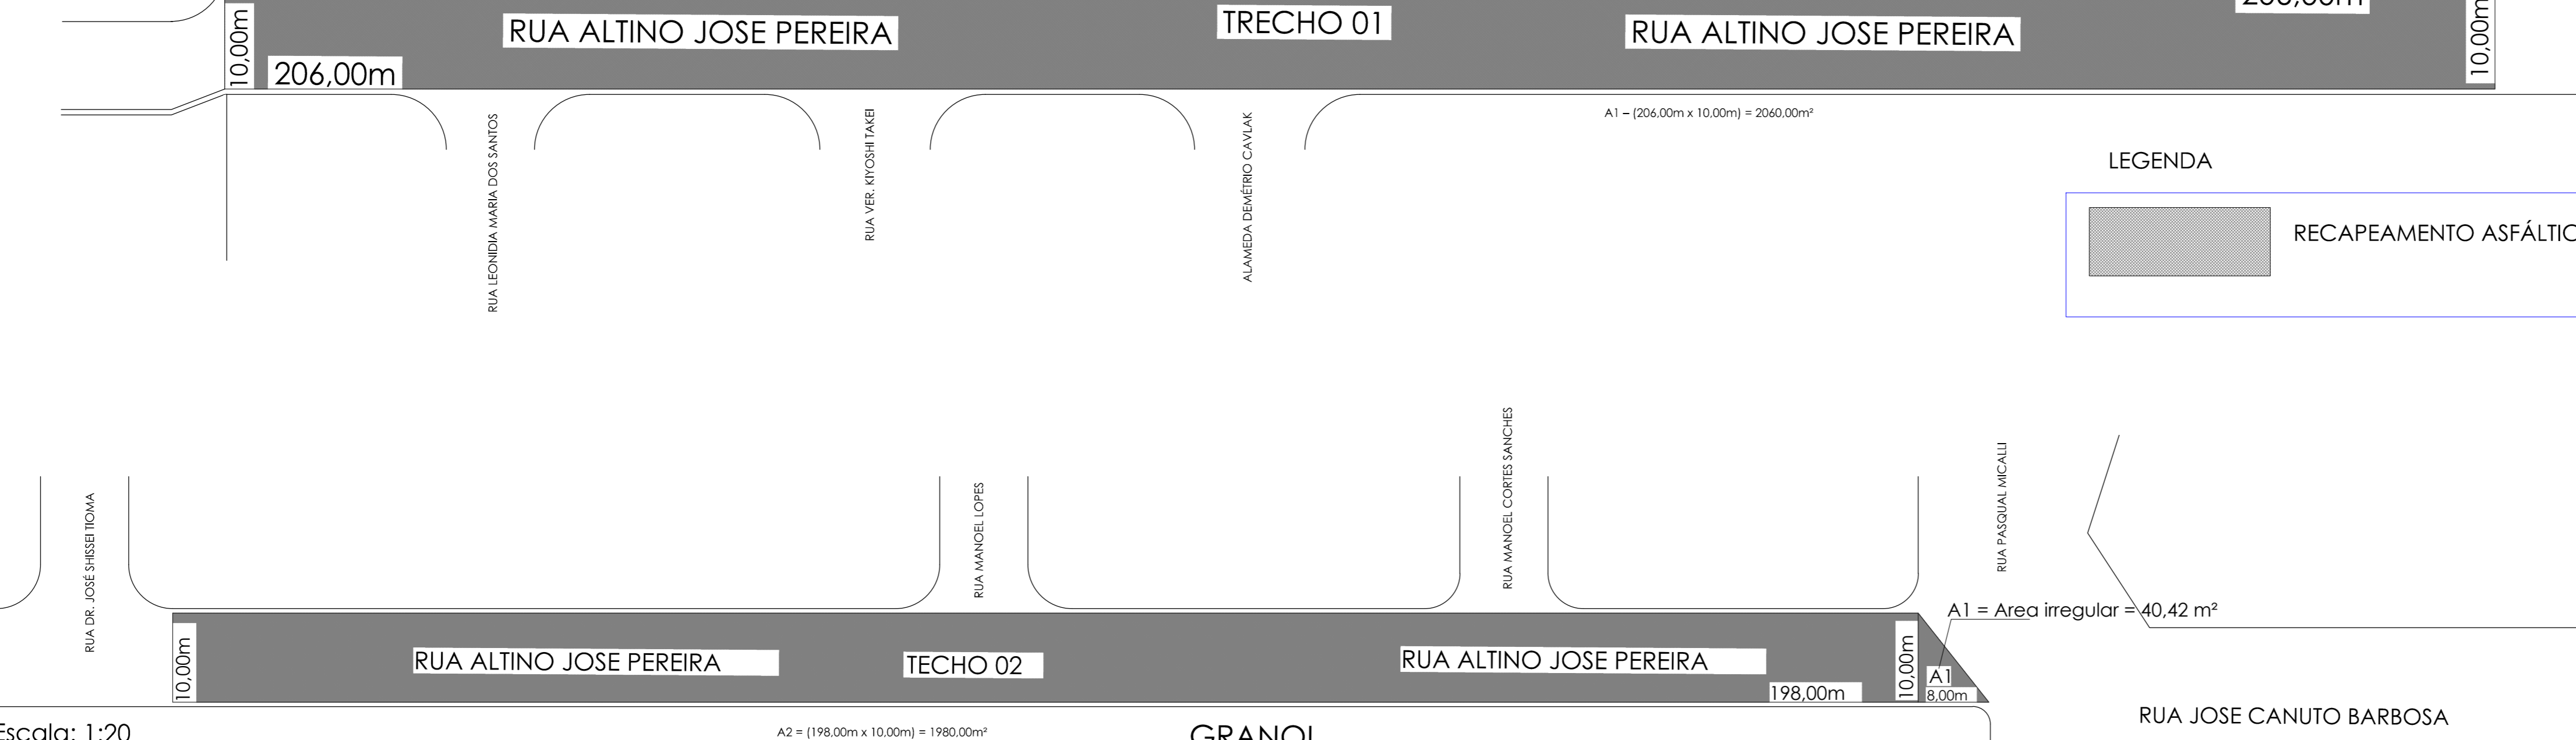

**LEGENDA**

RECAPEAMENTO ASFÁLTICA EM CBUQ

**COORDENADAS GEOGRÁFICA**  
 21° 72' 17" S  
 51° 02' 13" W

Prefeitura Municipal de Lucélia  
 Carlos Ananias Campos de Souza Junior  
 Prefeito Municipal

Responsável Técnico  
 Alan dos Santos Silva  
 Engenheiro Civil - CREA/SP : 5044041275  
 ART Nº 28027230172838497  
 Substituição retificadora à 28027230172037512

<p><b>PREFEITURA MUNICIPAL DE LUCÉLIA</b>          CNPJ: 44.919.918/0001-04          Avenida Brasil nº 1101 - Centro - Lucélia SP          CEP: 17780-000 - Fone: (18)3551-9200          Secretaria de Desenvolvimento Municipal          lucelia.developmto@gmail.com</p>	FOLHA
	01/03
Assunto: <b>INFRAESTRUTURA URBANA</b> Recapeamento Asfáltico (CBUQ)	
ART Nº 28027230172838497 <small>Substituição retificadora à 28027230172037512</small>	
Nº SICOV: 022845/2017	Nº CAIXA: 1038825-02/2017
Nº SARE: 845052/2017	DATA DE ELABORAÇÃO: 11/03/2017
Endereço: Diversas Ruas e Avenidas no município	