



RUA PEDRO GASPARINI PARTE 1  
Sem Escala




RUA PEDRO GASPARINI PARTE 2  
Sem Escala



RUA NEMETALA AUDI  
Sem Escala



TRAVESSA TV TAQUARI  
Sem Escala

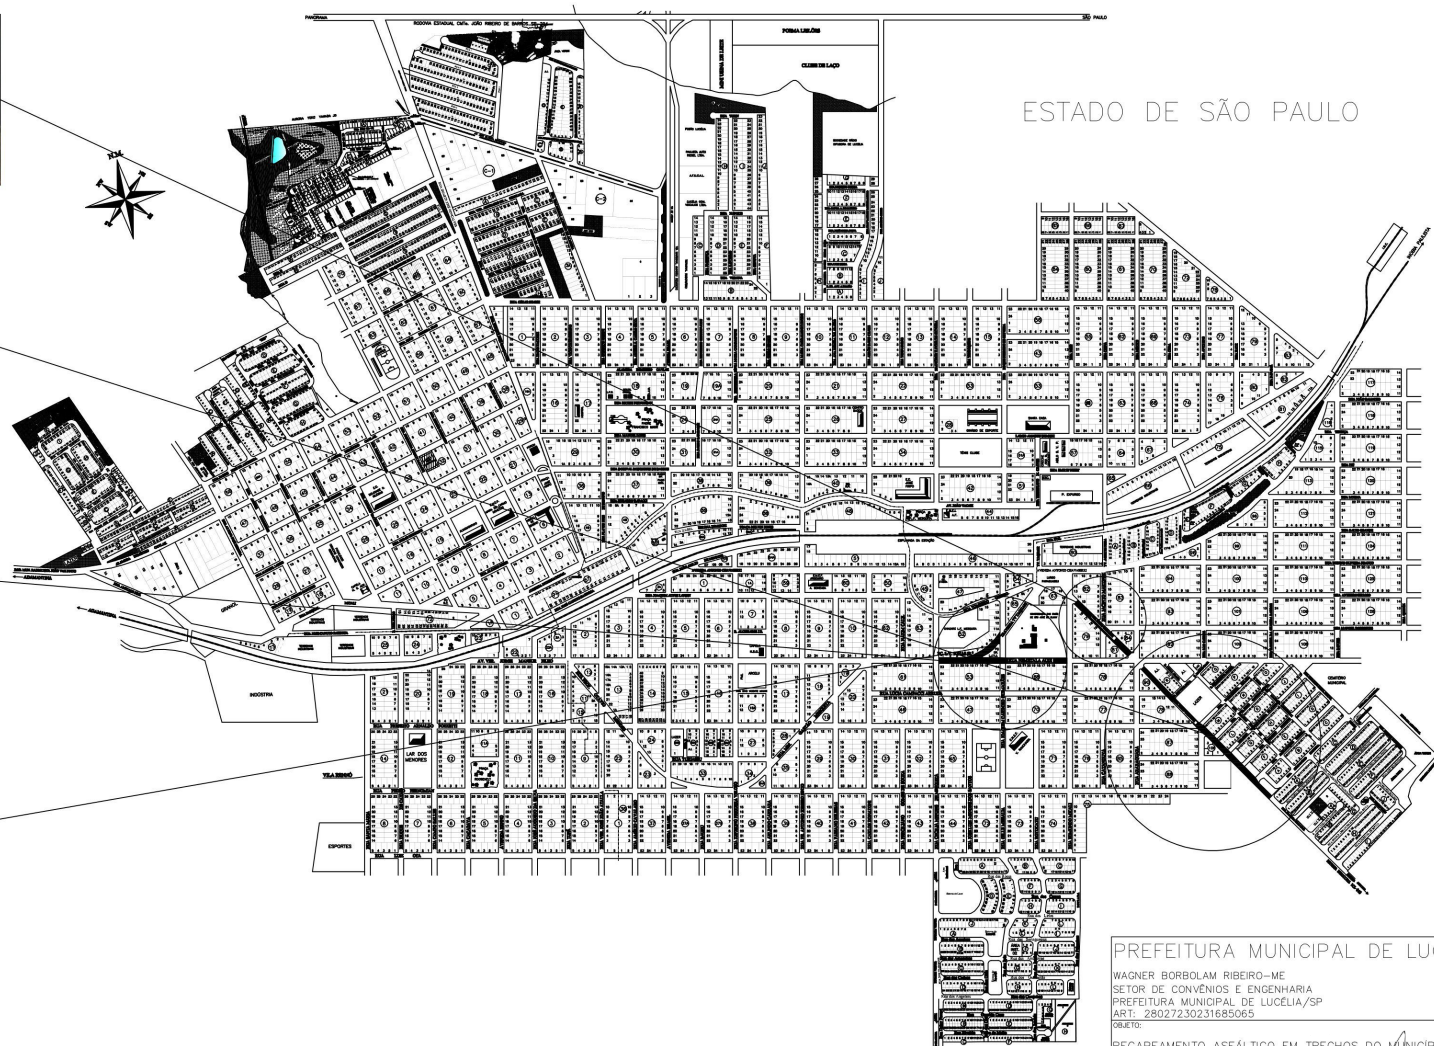

PLANTA DE LOCALIZAÇÃO  
Sem Escala

PREFEITURA MUNICIPAL DE LUCÉLIA

WAGNER BORBOLAM RIBEIRO-ME  
SETOR DE CONVÊNIO E ENGENHARIA  
PREFEITURA MUNICIPAL DE LUCÉLIA/SP  
ART. 280272.30231685065

RECAPEAMENTO ASFÁLTICO EM TRECHOS DO MUNICÍPIO DE LUCÉLIA

TÍTULO:  
PLANTA DE LOCALIZAÇÃO

FOLHA 01/02

MUNICÍPIO:  
LUCÉLIA/SP

LOCAL:  
CONFORME LOCALIZAÇÃO

ESCALA:  
INDICADA

DATA:  
OUTUBRO/2023

Wagner Borbolam Ribeiro  
Engenheiro Civil  
CREA/SP 50.703.981-88

FATIANA GUILHERMINO TAZINAZZO  
PREFEITA MUNICIPAL

Wagner Borbolam Ribeiro  
Engenheiro Civil  
CREA/SP: 50.703.981-88

TATIANA GUILHERMINO TAZINAZZO  
Prefeita do Município de Lucélia