



RUA PEDRO GASPARINI PARTE 1  
Sem Escala




RUA PEDRO GASPARINI PARTE 2  
Sem Escala



RUA NEMETALA AUDI  
Sem Escala



TRAVESSA TV TAQUARI  
Sem Escala

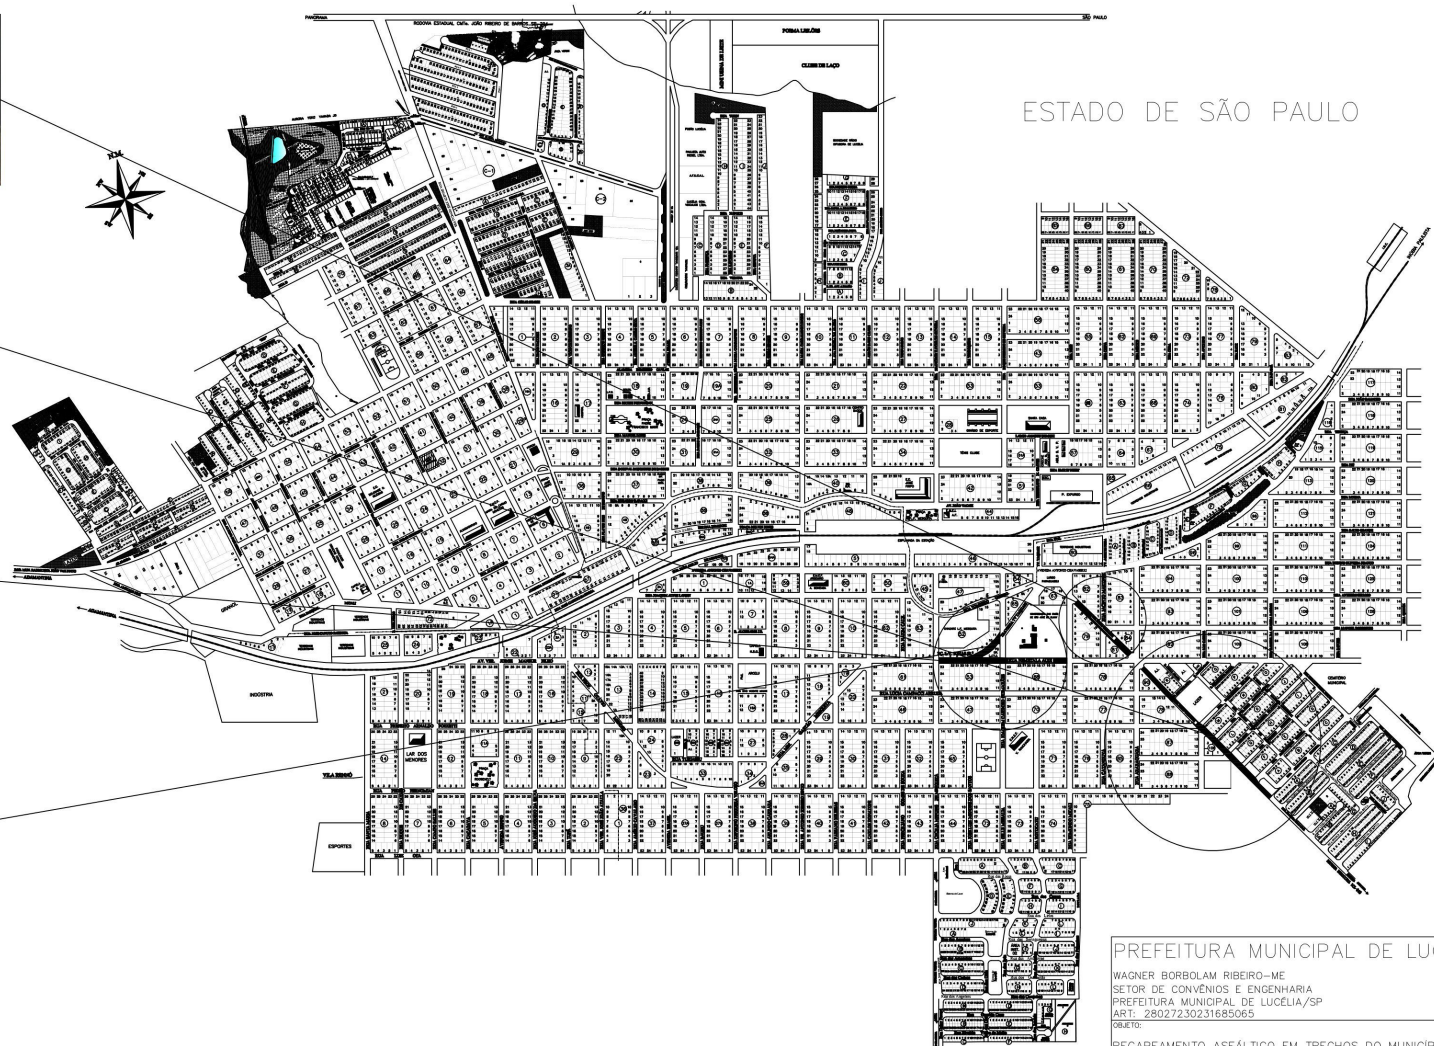

ESTADO DE SÃO PAULO

PLANTA DE LOCALIZAÇÃO  
Sem Escala

PREFEITURA MUNICIPAL DE LUCÉLIA

WAGNER BORBOLAM RIBEIRO-ME  
SETOR DE CONVÊNIO E ENGENHARIA  
PREFEITURA MUNICIPAL DE LUCÉLIA/SP  
ART. 280272.30231685065

RECAPEAMENTO ASFÁLTICO EM TRECHOS DO MUNICÍPIO DE LUCÉLIA

TÍTULO:  
PLANTA DE LOCALIZAÇÃO

MUNICÍPIO:  
LUCÉLIA/SP

LOCAL:  
CONFORME LOCALIZAÇÃO

ESCALA:  
INDICADA

DATA:  
OUTUBRO/2023

WAGNER BORBOLAM RIBEIRO  
Engenheiro Civil  
CREA/SP: 50.703.987-88

TATIANA GUILHERMINE TAZINAZZIO  
Engenheira Civil  
Prefeita do Município de Lucélia

FOLHA 01/02

RUA CECÍLIA MENDES DE MESQUITA  
9,00

285,00

**TRECHO A SER RECAPEADO RUA NEMETALA AUDI**

Escala 1:100

TRECHO 01

RUA NEMETALA AUDI

ÁREA DE RECAPEAMENTO = (9,00M X 285,00M) = 2.565,00M<sup>2</sup>  
ÁREA DE RECAPEAMENTO = 2.565,00M<sup>2</sup>

315,00

RUA EDMUNDO MICALI  
8,50

**TRECHO A SER RECAPEADO RUA PEDRO GASPARINI**

PARTE 1

Escala 1:100

TRECHO 02

RUA PEDRO GASPARINI

ÁREA DE RECAPEAMENTO = (8,50M X 315,00M) = 2.677,50M<sup>2</sup>  
ÁREA DE RECAPEAMENTO = 2.677,50M<sup>2</sup>

595,00

RUA NEMETALA AUDI  
8,50

**TRECHO A SER RECAPEADO RUA PEDRO GASPARINI**

PARTE 2

Escala 1:100

TRECHO 03

RUA PEDRO GASPARINI

ÁREA DE RECAPEAMENTO = (8,50M X 595,00M) = 5.057,50M<sup>2</sup>  
ÁREA DE RECAPEAMENTO = 5.057,50M<sup>2</sup>

150,00

RUA NEMETALA AUDI  
12,00

**TRECHO A SER RECAPEADO RUA TRAVESSA TV TAQUARI**

Escala 1:100


TRECHO 04

RUA TRAVESSA TV TAQUARI

ÁREA DE RECAPEAMENTO = (12,00M X 150,00M) = 1.800,00M<sup>2</sup>  
ÁREA DE RECAPEAMENTO = 1.800,00M<sup>2</sup>

RUA JOAQUIM CARDOSO GUIMARÃES

RUA NEMETALA AUDI

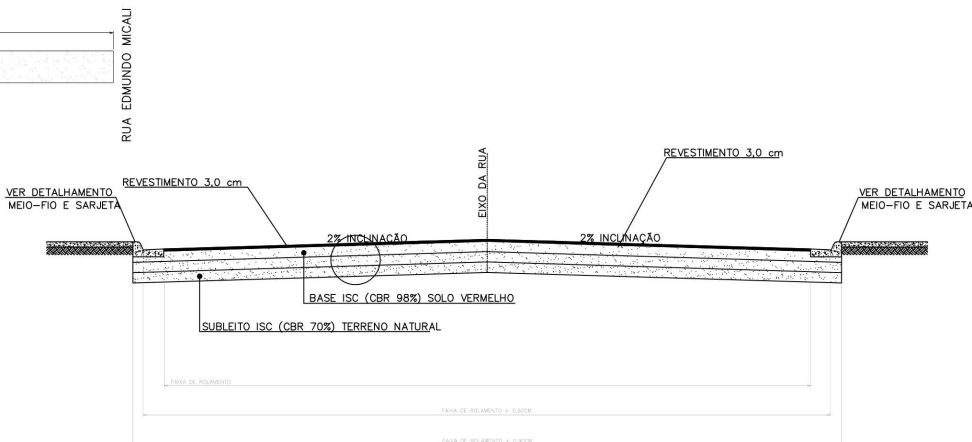

CORTE TRANSVERSAL – SEÇÃO TIPO

RUA JOÃO OZÓRIO DE SOUZA

PREFEITURA MUNICIPAL DE LUCÉLIA

WAGNER BORBOLAM RIBEIRO-ME  
SETOR DE CONVÊNIO E ENGENHARIA  
PREFEITURA MUNICIPAL DE LUCÉLIA/SP  
ART: 28027230231685065

OBJETO:

RECAPEAMENTO ASFÁLTICO EM TRECHOS DO MUNICÍPIO DE LUCÉLIA

TÍTULO:

DIMENSIONAMENTO DO TRECHO A SER RECAPEADO

FOLHA 02/02

MUNICÍPIO:

LUCÉLIA/SP

LOCAL:

CONFORME LOCALIZAÇÃO

ESCALA:

DATA:

INDICADA

OUTUBRO/2023

Wagner Borbolam Ribeiro  
Engenheiro Civil  
CREA/SP: 50.703.987-88  
WAGNER BORBOLAM RIBEIRO  
Engenheiro Civil  
CREA/SP: 50.703.987-88

TATIANA GUILHERMINO TAZINAZZIO  
PREFEITA MUNICIPAL

TATIANA GUILHERMINO TAZINAZZIO  
Prefeita do Município de Lucélia