

RUA REGINA MENDES DE MESQUITA
9,00

285,00

TRECHO A SER RECAPEADO RUA NEMETALA AUDI

Escala 1:100

TRECHO 01

RUA NEMETALA AUDI

ÁREA DE RECAPEAMENTO = (9,00M X 285,00M) = 2.565,00M²
ÁREA DE RECAPEAMENTO = 2.565,00M²

315,00

RUA EDMUNDO MICALI
8,50

TRECHO A SER RECAPEADO RUA PEDRO GASPARINI

PARTE 1

Escala 1:100

TRECHO 02

RUA PEDRO GASPARINI

ÁREA DE RECAPEAMENTO = (8,50M X 315,00M) = 2.677,50M²
ÁREA DE RECAPEAMENTO = 2.677,50M²

595,00

RUA NEMETALA AUDI
8,50

TRECHO A SER RECAPEADO RUA PEDRO GASPARINI

PARTE 2

Escala 1:100

TRECHO 03

RUA PEDRO GASPARINI

ÁREA DE RECAPEAMENTO = (8,50M X 595,00M) = 5.057,50M²
ÁREA DE RECAPEAMENTO = 5.057,50M²

150,00

RUA NEMETALA AUDI
12,00

TRECHO A SER RECAPEADO RUA TRAVESSA TV TAQUARI

Escala 1:100

TRECHO 04

RUA TRAVESSA TV TAQUARI


ÁREA DE RECAPEAMENTO = (12,00M X 150,00M) = 1.800,00M²
ÁREA DE RECAPEAMENTO = 1.800,00M²

RUA JOAQUIM CARDOSO GUIMARÃES

RUA NEMETALA AUDI

RUA EDMUNDO MICALI

RUA JOÃO OZÓRIO DE SOUZA

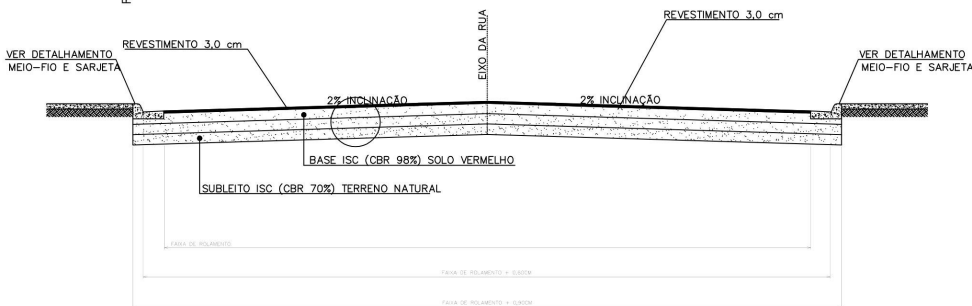

CORTE TRANSVERSAL – SEÇÃO TIPO

PREFEITURA MUNICIPAL DE LUCÉLIA

WAGNER BORBOLAM RIBEIRO-ME
SETOR DE CONVÊNIO E ENGENHARIA
PREFEITURA MUNICIPAL DE LUCÉLIA/SP
ART: 28027230231685065

OBJETO:

RECAPEAMENTO ASFÁLTICO EM TRECHOS DO MUNICÍPIO DE LUCÉLIA

TÍTULO:

DIMENSIONAMENTO DO TRECHO A SER RECAPEADO

FOLHA 02/02

MUNICÍPIO:

LUCÉLIA/SP

LOCAL:

CONFORME LOCALIZAÇÃO

ESCALA:

DATA:

INDICADA

OUTUBRO/2023

WAGNER BORBOLAM RIBEIRO
Engenheiro Civil
CREA/SP: 50.703.987-88

TATIANA GUILHERMINO TAZINAZZO
Prefeita do Município de Lucélia