



TRECHO RUA PRIMO FERRUZZI LADO DIREITO
Escala 1:600

TRECHO 03
RUA PRIMO FERRUZZI
ÁREA DE RECAPEAMENTO = (6,30M X 36,00M) = 226,80M²

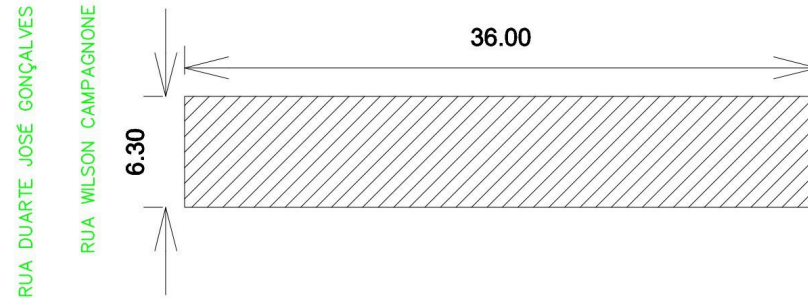


TRECHO RUA PRIMO FERRUZZI LADO ESQUERDO
Escala 1:600

TRECHO 04
RUA PRIMO FERRUZZI
ÁREA DE RECAPEAMENTO = (6,30M X 36,00M) = 226,80M²

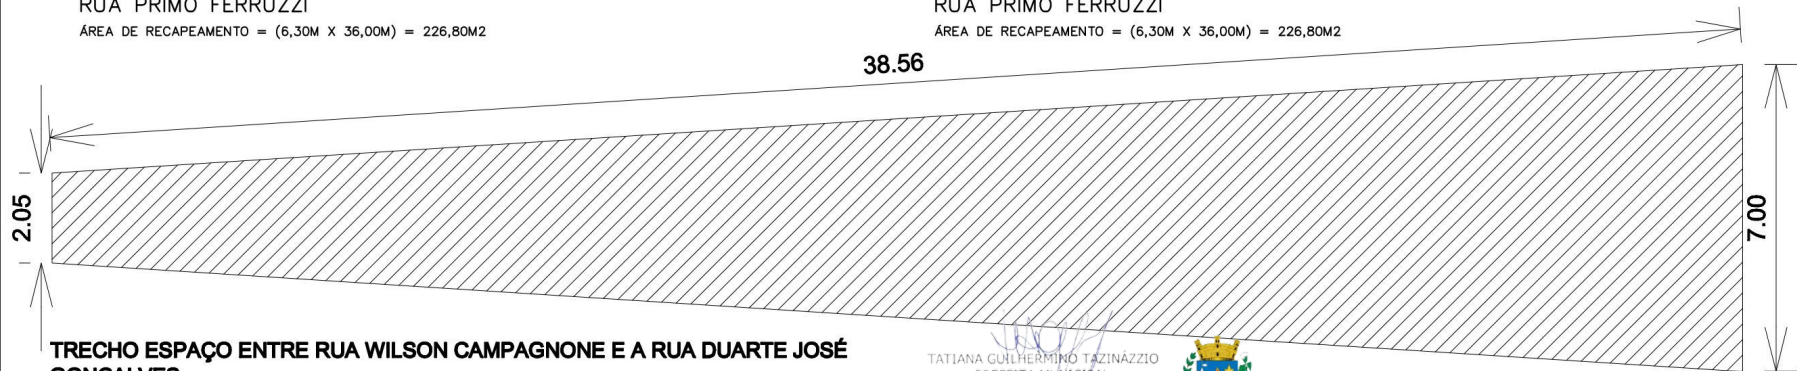

TRECHO ESPAÇO ENTRE RUA WILSON CAMPAGNONE E A RUA DUARTE JOSÉ GONÇALVES
Escala 1:100

TRECHO 05
ESPAÇO ENTRE RUA WILSON CAMPAGNONE E A RUA DUARTE JOSÉ GONÇALVES
ÁREA DE RECAPEAMENTO = 174,12M²

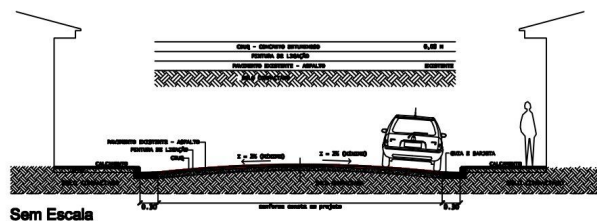

TATIANA GUILHERMINO TAZINÁZZIO
PREFEITA MUNICIPAL
APROVADO PELA
PREFEITURA DO MUNICÍPIO DE LUCÉLIA



PREFEITURA DO MUNICÍPIO DE LUCÉLIA

WAGNER BORBOLAM RIBEIRO
MUNICÍPIO DE LUCÉLIA/SP
ENGENHARIA DE CONVENIOS
ART: 28027230231777917

FOLHA - 03/04

OBJETO:
RECAPEAMENTO ASFÁLTICO DE TRECHOS URBANOS

TÍTULO DA PRANCHA:
DIMENSIONAMENTO DOS TRECHOS

MUNICÍPIO:
LUCÉLIA/SP
LOCAL:
PRAÇA JOSÉ FIRPO, FÓRUM
ESCALA:
INDICADA
DATA:
SETEMBRO/2023

Wagner Borbolam Ribeiro
Engenheiro Civil
CREA/SP: 5070398788

TATIANA GUILHERMINO TAZINÁZZIO
PREFEITA MUNICIPAL
TATIANA GUILHERMINO TAZINÁZZIO
Prefeita do Município de Lucélia