



TRECHOS A SEREM RECAPEADOS
Sem Escala

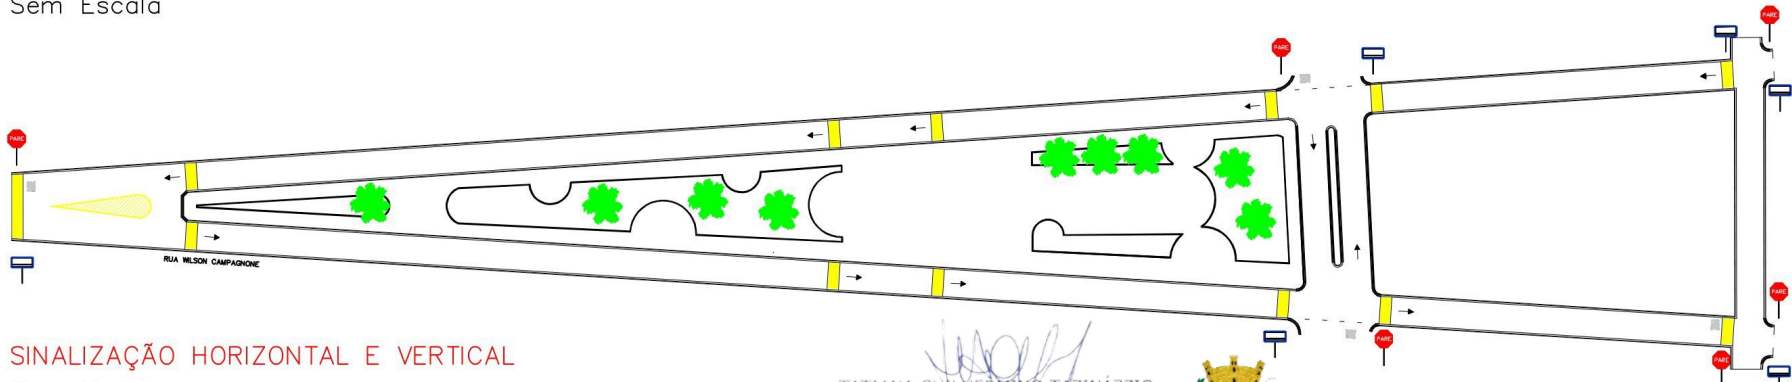

SINALIZAÇÃO HORIZONTAL E VERTICAL
Sem Escala

TATIANA GUILHERMINO TAZINÁZZIO
PREFEITA MUNICIPAL
APROVADO PELA
PREFEITURA DO MUNICÍPIO DE LUCÉLIA

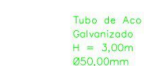

Detalhe - Placas de Identificação de Ruas
Manual Brasileiro de Sinalização de Tráfego - Manual de Projetos (Programa 2004 - Anexo 1073)

Detalhe - Placas de Regulamentação
Manual Brasileiro de Sinalização de Tráfego - Volume 1 (página 35)

PREFEITURA DO MUNICÍPIO DE LUCÉLIA

WAGNER BORBOLAM RIBEIRO
MUNICÍPIO DE LUCÉLIA/SP
ENGENHARIA DE CONVENIOS
ART: 28027230231777917

FOLHA - 04/04

OBJETO:
RECAPEAMENTO ASFÁLTICO DE TRECHOS URBANOS

TÍTULO DA PRANCHA:
SINALIZAÇÃO HORIZONTAL E VERTICAL

MUNICÍPIO:
LUCÉLIA/SP

LOCAL:
PRAÇA JOSÉ FIRPO, FÓRUM

ESCALA:
INDICADA

DATA:
SETEMBRO/2023

Wagner Borbolam Ribeiro
Engenheiro Civil
CREA SP 56 703 987-88
WAGNER BORBOLAM RIBEIRO
Engenheiro Civil
CREA/SP: 5070398788

TATIANA GUILHERMINO TAZINÁZZIO
PREFEITA MUNICIPAL
TATIANA GUILHERMINO TAZINÁZZIO
Prefeita do Município de Lucélia