
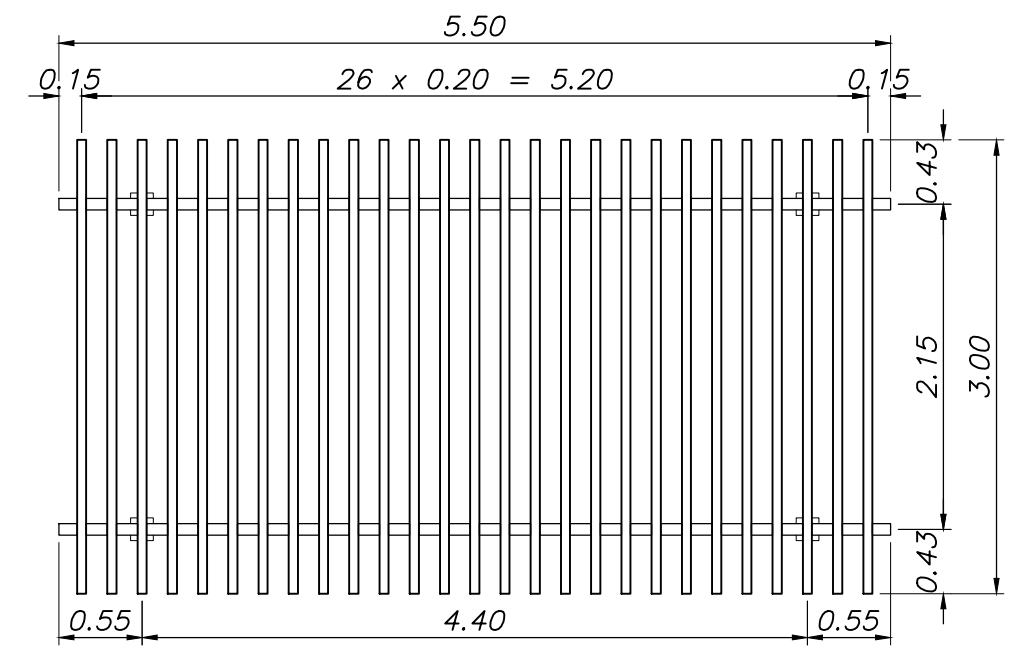


- LEGENDA**
- 1 - Banco em alvenaria em bloco de concreto e assento em caibro de madeira aparelhada 1,50x0,43m - 02 un.
  - 2 - Banco em alvenaria em bloco de concreto e assento em caibro de madeira aparelhada 2,60x0,43m - 06 un.
  - 3 - Entrada de Energia Padrão, monofásica, 110v, com poste de 6,00m em aço galvanizado a fogo
  - 4 - Poste de Concreto h=9,00m, com carga nominal de 200 kg, com 4 luminárias LED para iluminação pública 200 w com fluxo lumin mín. de 26000 lm e eficácia luminosa min. de 125 lm/w, temp. da cor 5.000 k
  - 5 - 2 Conjuntos de Mesa em concreto com: tampo quadrada 90x90cm e bancos redondos Ø30cm
  - 6 - Pergolado em madeira aparelhada, maçaranduba ou angelim
  - 7 - Passeios em concreto com acabamento rústico sarrafeado e=5cm sobre lastro de brita e=5cm. Área total 246,29m<sup>2</sup>
  - 8 - Acessibilidade conforme NBR 9050 - 01 un.
  - 9 - Piso intertravado com bloco de concreto retangular 20x10cm natural, assentado com pó de pedra, com proteção do perímetro por de guia de concreto 8x20cm e assentamento do tipo escama de peixe, com contorno em tabeiras retas. Área total = 42,50m<sup>2</sup>
  - 10 - Grama Batatais. Área total de 529,75m<sup>2</sup>
  - 11 - Lixeira para separação do lixo em 4 cores - 01 un.
  - 12 - Mini Campo de Futebol Médio com dimensão de 24,50 m x 32,00 m com conjunto completo de Trave oficial completa com rede para futebol de salão e instalação de poste telecônico reto em aço SAE 1010/1020 galvanizado a fogo, altura de 4,00 m para instalação futura de rede de proteção

**Implantação**  
ESCALA 1 : 10

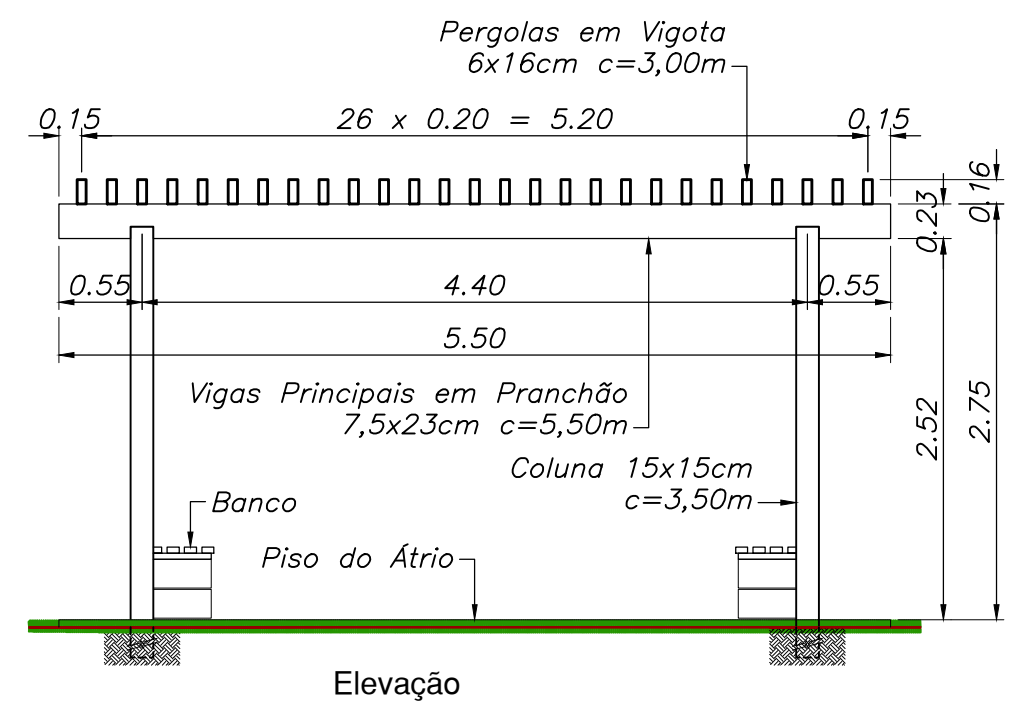

**Pergolado**  
ESCALA 1 : 50

\* Estrutura e pergolado em madeira aparelhada maçaranduba ou angelim

OBJETO:  
ULER (Unidade de Lazer Esporte e Recreação)  
- Praça São Pedro

LOCAL:  
Ruas Divo Vicente Minari x Zeferino Ferreira Velloso x Arlindo Carrara x Avenida Vereador Jorge Mansur Filho - Lado Sul - Lucélia/SP

ASSUNTO:  
Implantação e Pergolado  
Plantas e Elevação

PROJETO N°:  
20230303-SDM

ESP L

REV 1

FOLHA:  
02/04

DATA:  
Mar/2023

DEMANDA:  
057907

ART n°:  
SI12863969R01CT001

**PREFEITURA MUNICIPAL DE LUCÉLIA**

CNPJ: 44.919.918/0001-04  
Avenida Brasil n° 1101 - Centro  
Lucélia/SP - CEP: 17780-000  
Fone (18)3551 9200

Secretaria de Desenvolvimento Municipal  
desenvolvimento@lucelia.gov.br

RESPONSÁVEL ADMINISTRATIVO  
**Tatiana Guilhermino Tazinázio**  
Prefeita do Município de Lucélia

AUTOR DO PROJETO E RESP. TÉCNICO  
**Clayton Arini Teixeira**  
Arquiteto - CAU n° A23983-6