




**Banco 1**  
2 un.  
ESCALA 1 : 25

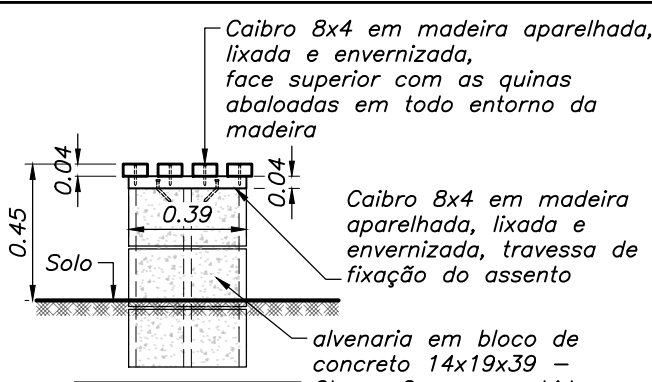


**Corte Tip.**  
Bancos 1 e 2  
ESCALA 1 : 25

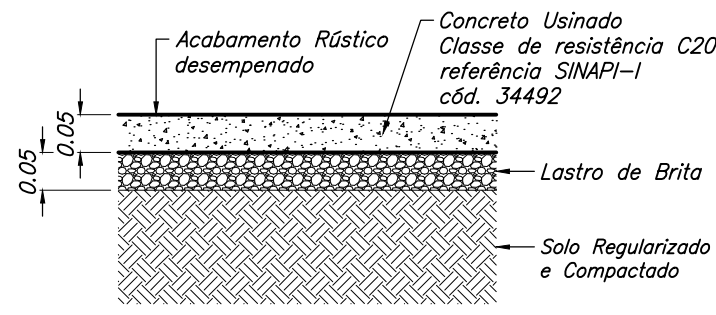

**Detalhe típico**  
Passeios  
ESCALA 1 : 10

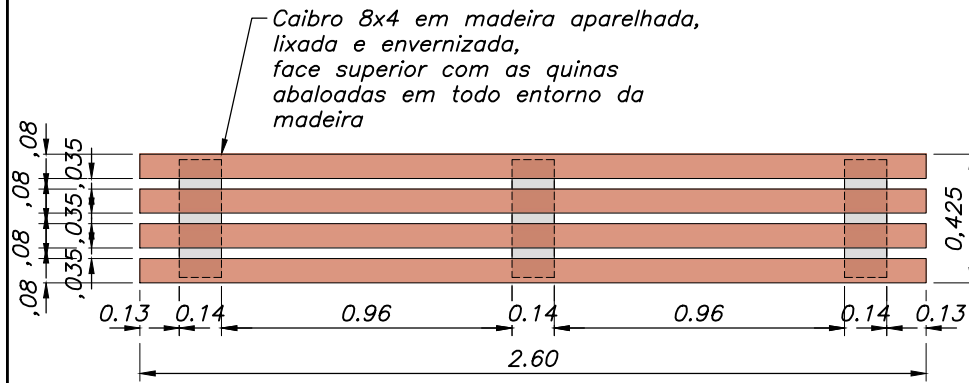

**Banco 2**  
6 un.  
ESCALA 1 : 25

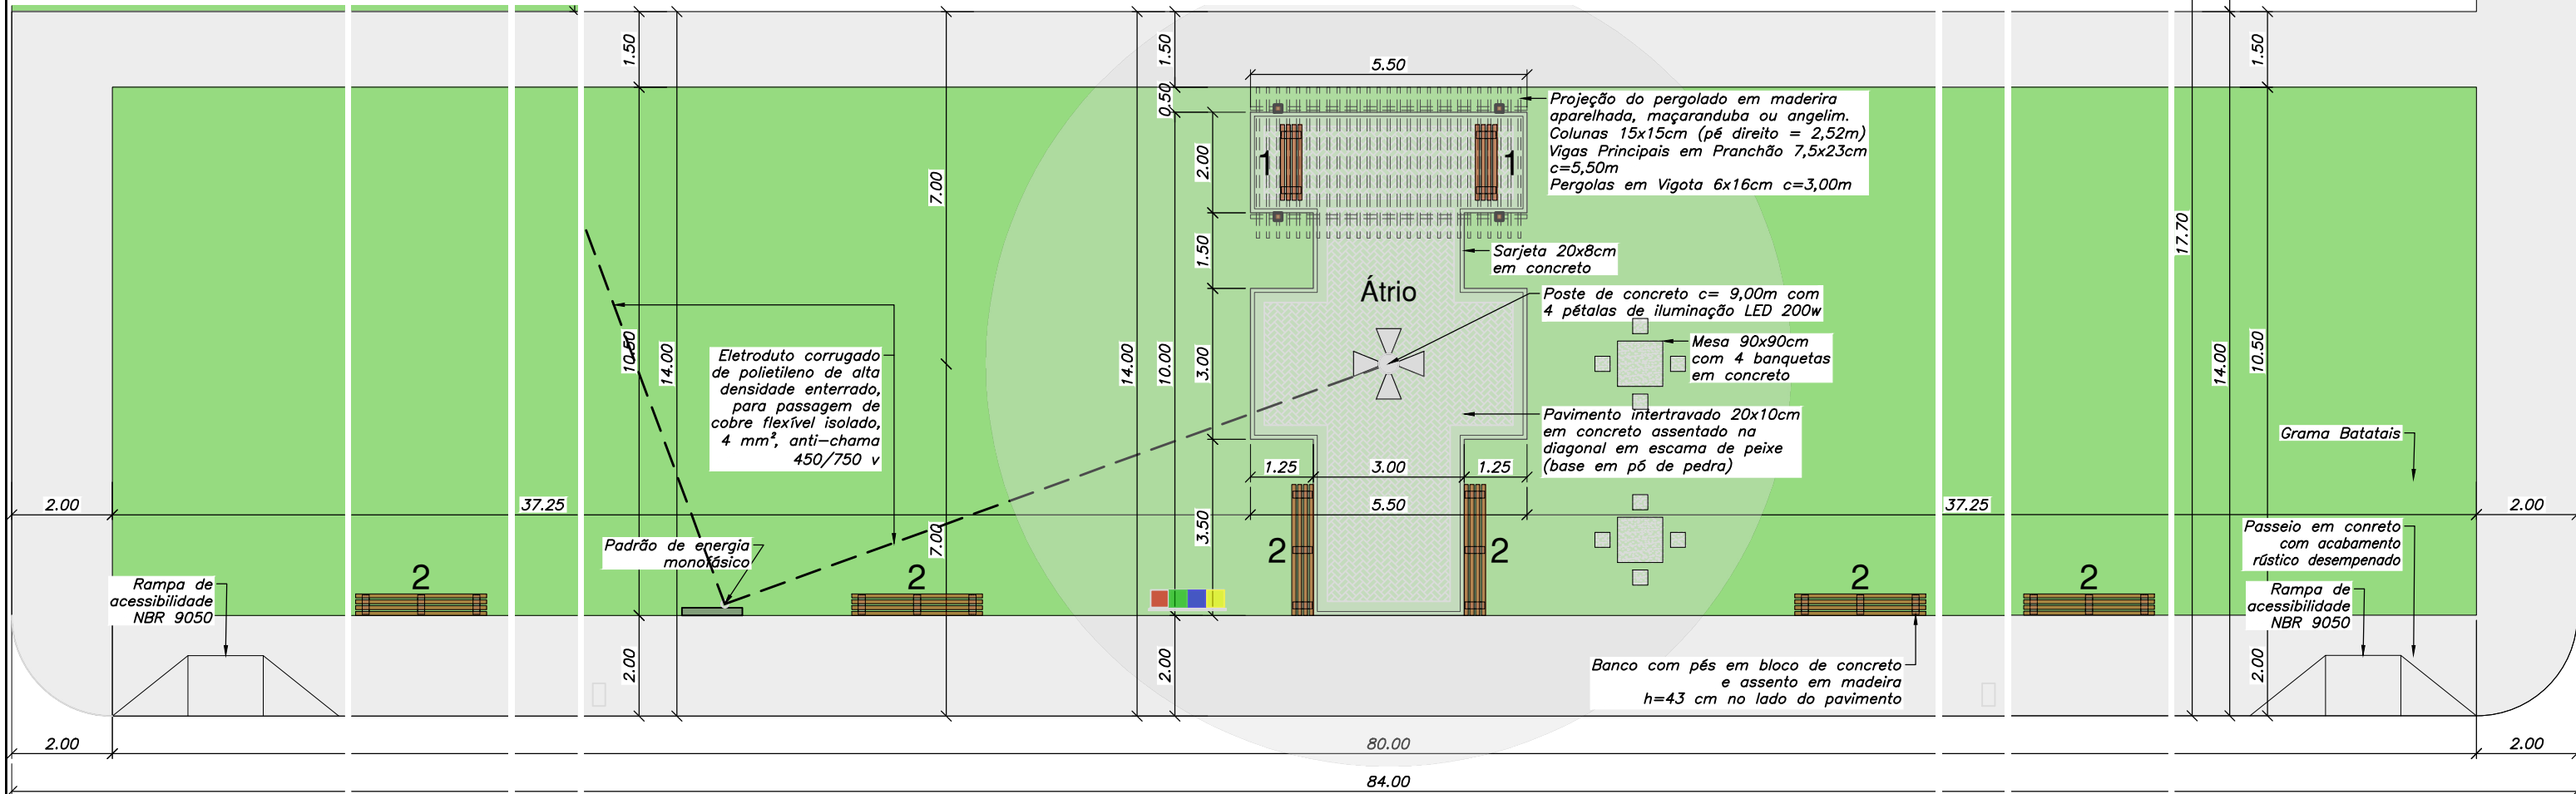

OBJETO:  
ULER (Unidade de Lazer Esporte e Recreação)  
– Praça São Pedro

LOCAL:  
Ruas Divo Vicente Minari x Zeferino Ferreira Velloso x Arlindo Carrara x Avenida Vereador Jorge Mansur Filho – Lado Sul – Lucélia/SP

ASSUNTO:  
Layoute da Praça – Bancos e Passeio  
Plantas e Detalhamentos

PROJETO N°:  
20230303–SDM

ESP: L

REV: 1

FOLHA: 03/04

DATA: Mar/2023

DEMANDA:  
057907

ART n°:  
SI12863969R01CT001

**PREFEITURA MUNICIPAL DE LUCÉLIA**

CNPJ: 44.919.918/0001–04  
Avenida Brasil n° 1101 – Centro  
Lucélia/SP – CEP: 17780–000  
Fone (18)3551 9200

Secretaria de Desenvolvimento Municipal  
desenvolvimento@lucelia.gov.br

RESPONSÁVEL ADMINISTRATIVO  
**Tatiana Guilhermino Tazinázio**  
Prefeita do Município de Lucélia

AUTOR DO PROJETO E RESP. TÉCNICO  
**Clayton Arini Teixeira**  
Arquiteto – CAU n° A23983–6