




Elevação Frontal
lado da EMEI Da Joaninha

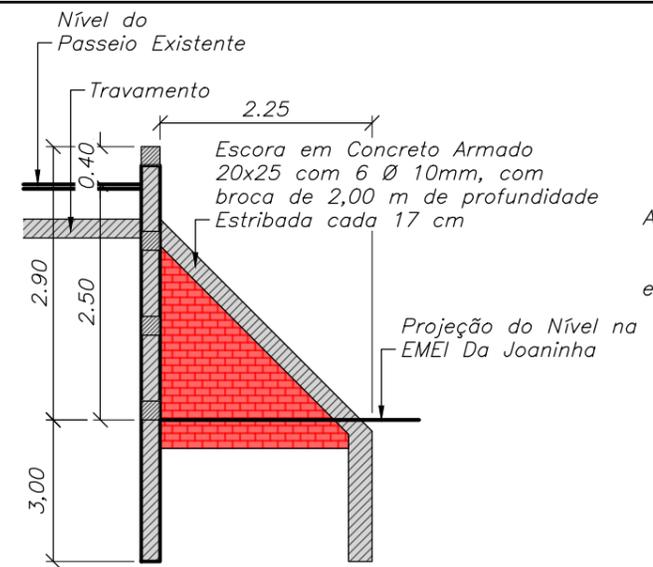


Elevação Lateral
lado da EMEI Da Joaninha

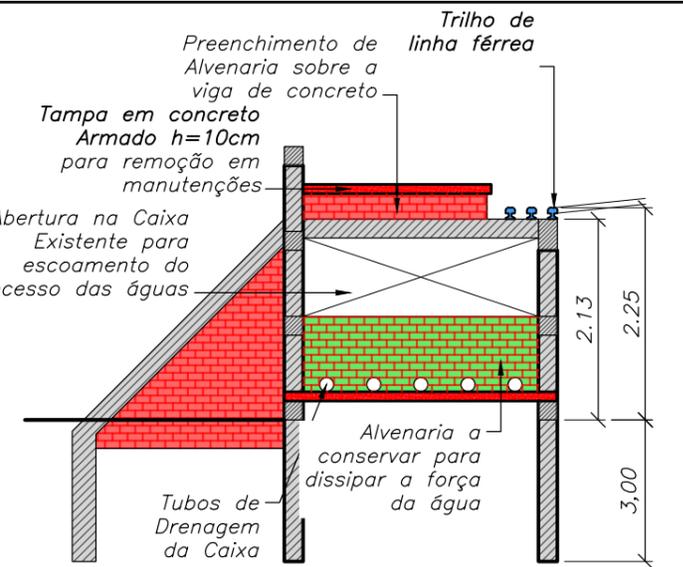

Corte A
Caixa e Gigante

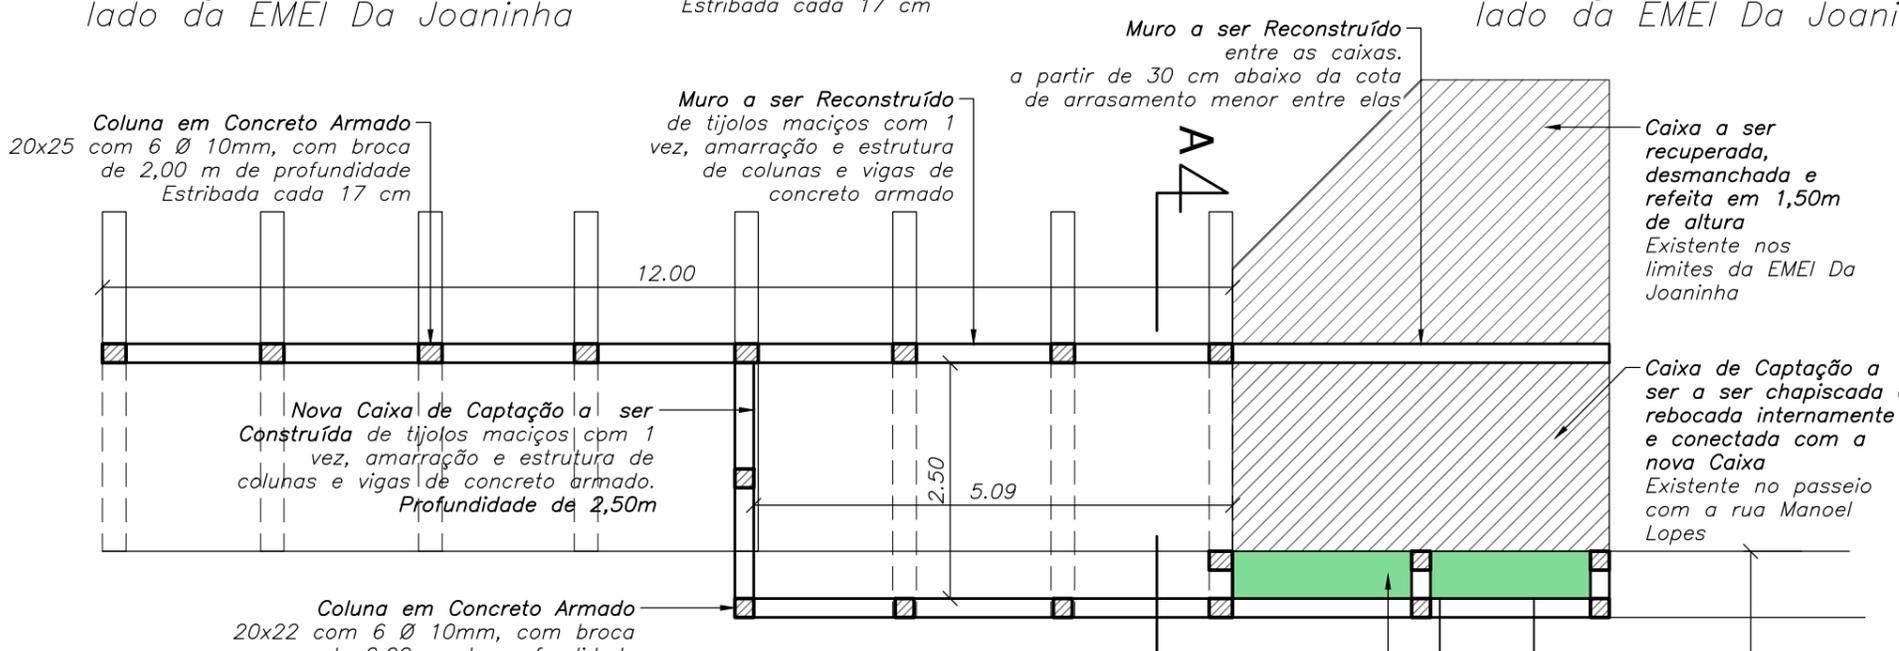


Planta
lado da EMEI Da Joaninha

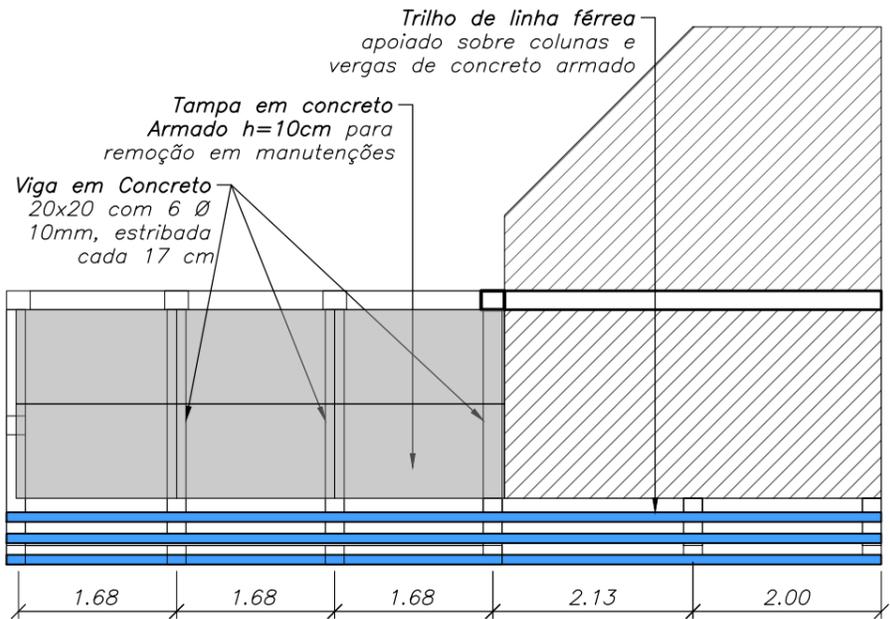

Planta - Lajes e Trilhos
lado da EMEI Da Joaninha



Planta
outro lado da rua

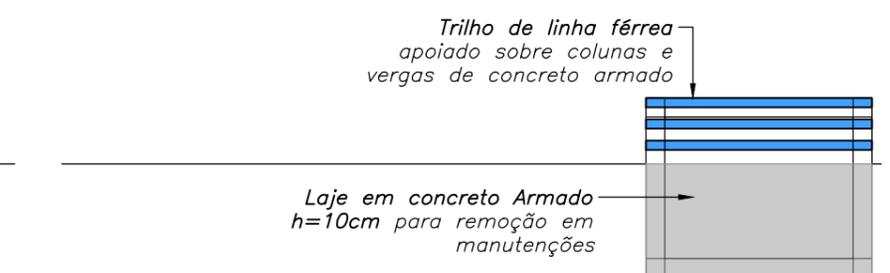

Planta - Trilhos
outro lado da rua

OBJETO:
Muro, Escora, Novas Caixas de Captação, Recuperação de caixas existentes e conexão entre elas

ASSUNTO:
Plantas, Vistas

LOCAL:
Rua Manoel Lopes - Divisa com a EMEI Da Joaninha - Vila Cayres - Lucélia/SP

PROJETO N°:
20240126-SDM
DEMANDA:
Recursos Próprios

ESP: E
REV: 0
FOLHA: 02/02
DATA: Jan/2024
ART n°: -

PREFEITURA MUNICIPAL DE LUCÉLIA
CNPJ: 44.919.918/0001-04
Avenida Brasil n° 1101 - Centro
Lucélia/SP - CEP: 17780-000
Fone (18)3551 9200
Secretaria de Desenvolvimento Municipal
desenvolvimento@lucelia.gov.br

RESPONSÁVEL ADMINISTRATIVO
Tatiana Guilhermino Tazinázio
Prefeita do Município de Lucélia

AUTOR DO PROJETO E RESP. TÉCNICO
Wagner Borbolam Ribeiro
Eng. Civil - CREA/SP: 5070398788