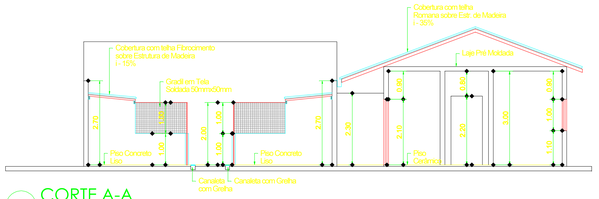

2 CORTE A-A
ESCALA 1/100

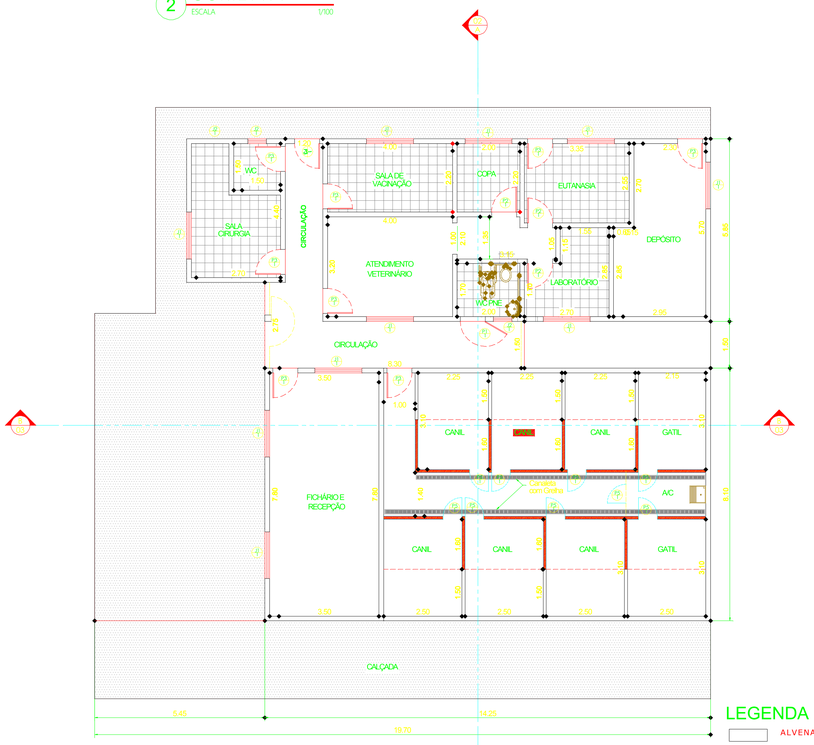

1 PLANTA BAIXA
ESCALA 1/100

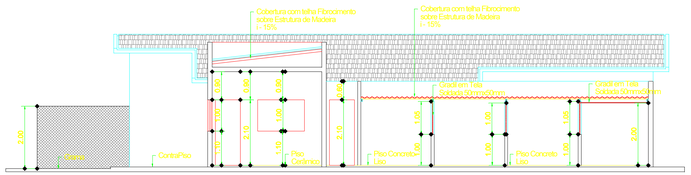

3 CORTE A-A
ESCALA 1/100

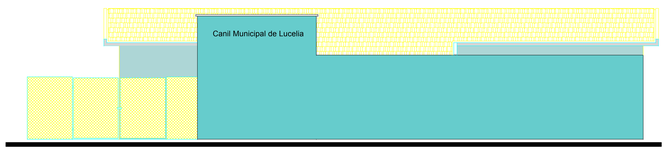

4 FACHADA
ESCALA 1/100

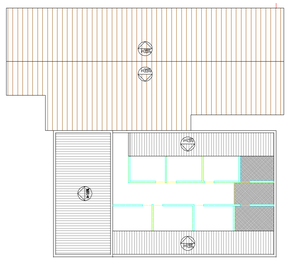

5 COBERTURA
ESCALA 1/200

QUADRO DE ESQUADRIAS

CÓDIGO	LARG (m)	ALT (m)	PEIT (m)	TIPO	DESCRIÇÃO
PORTAS					
P01	0,90	2,10	----	ABRIR	PORTA EM AÇO
P02	0,80	2,10	----	ABRIR	PORTA EM MADEIRA
P03	0,80	2,10	----	ABRIR	PORTA EM AÇO
P04	0,70	2,10	----	ABRIR	PORTA EM MADEIRA
P05	0,80	2,10	----	ABRIR	PORTA GRADE/TELA SOLDADA 50X50MM
JANELAS					
J1	1,50	1,00	0,90	CORRER	ESQUADRIA COM DE FOLHAS DE CORRERAÇÃO EM DUPLO USO 8E8MM
J2	0,60	0,60	1,50	BASCULANTE	ESQUADRIA MAXIM.AR EM AÇO E VIDRO SISO DE 8MM

LEGENDA

ALVENARIA À CONSTRUIR

Responsável Técnico
Engenheiro Civil - Alan dos Santos Silva
CREA/SP 5069404/0276
ART:

Prefeitura Municipal de Lucelia
Carlos Aranes de Campos Junior
Prefeito Municipal

PREFEITURA MUNICIPAL DE LUCÉLIA

CNPJ: 44.919.918/0001-04
Avenida Brasil n° 1101 - Centro - Lucélia SP CEP: 17780 - 000 - Fone (18)3551 9200
Secretaria de Desenvolvimento Municipal

OBRA
Construção de Canil Municipal

ASSUNTO
PROJETO BÁSICO

LOCAL
Chácara Planalto - Vila Cayres - Lucélia - SP

FOLHA
01/01

DESENHO:- Alan ESCALAS:- 1:100 ÁREA:- 232,41 M² DATA:- 08/10/2018