




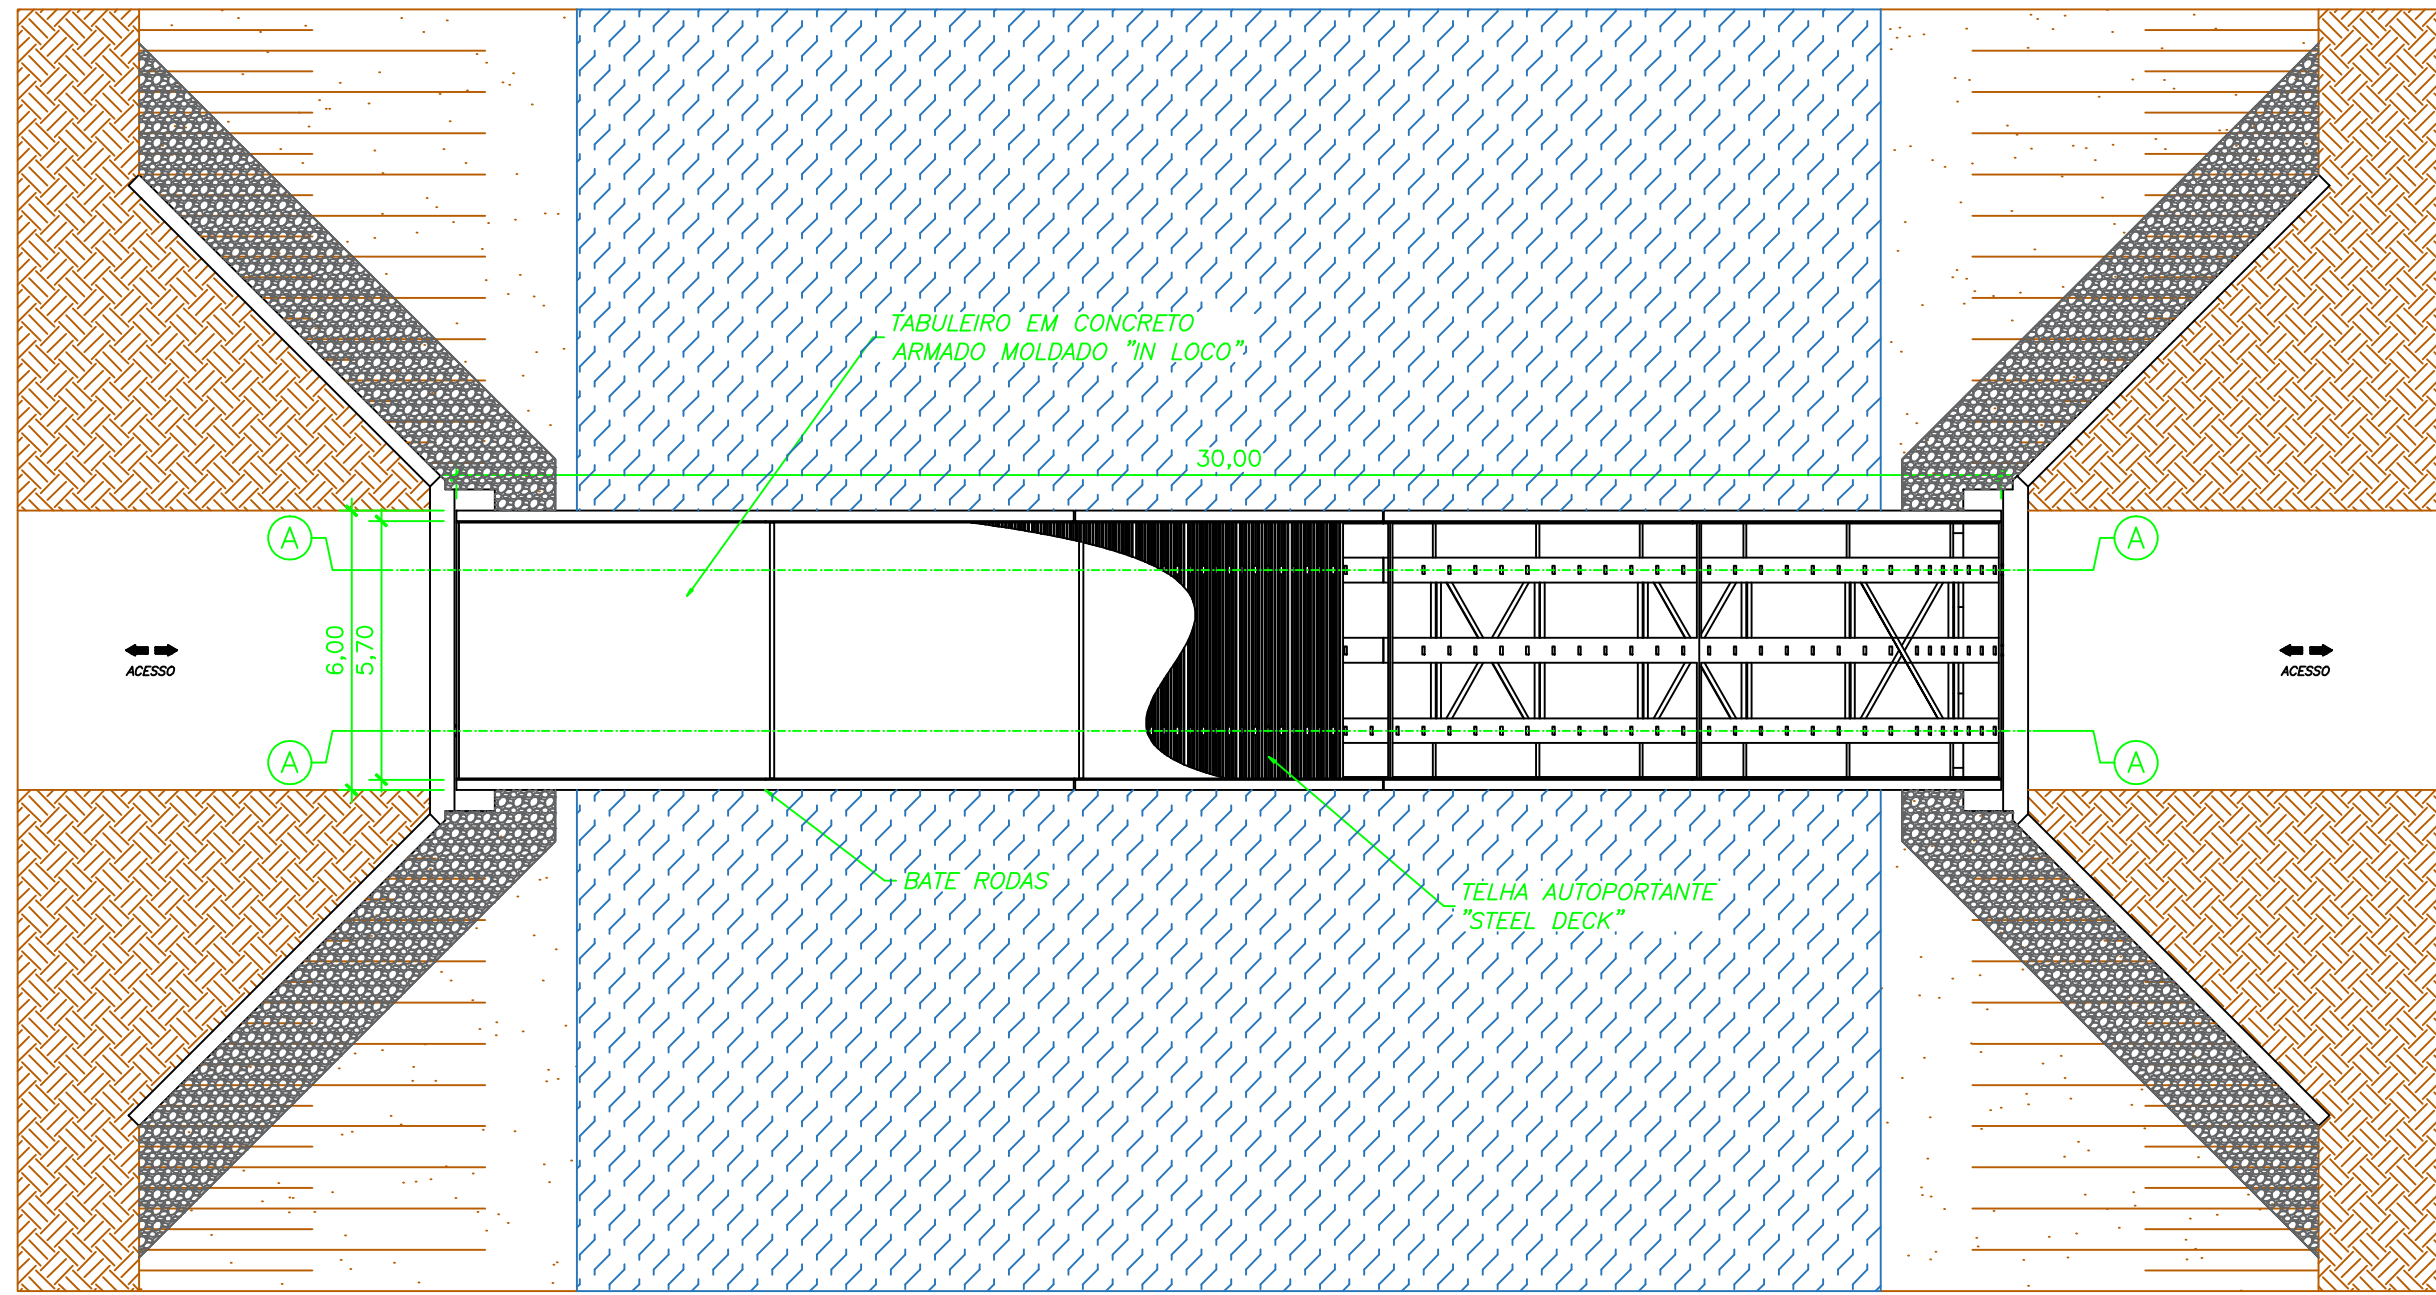


PLANTA DO TABULEIRO
ESC. 1:125

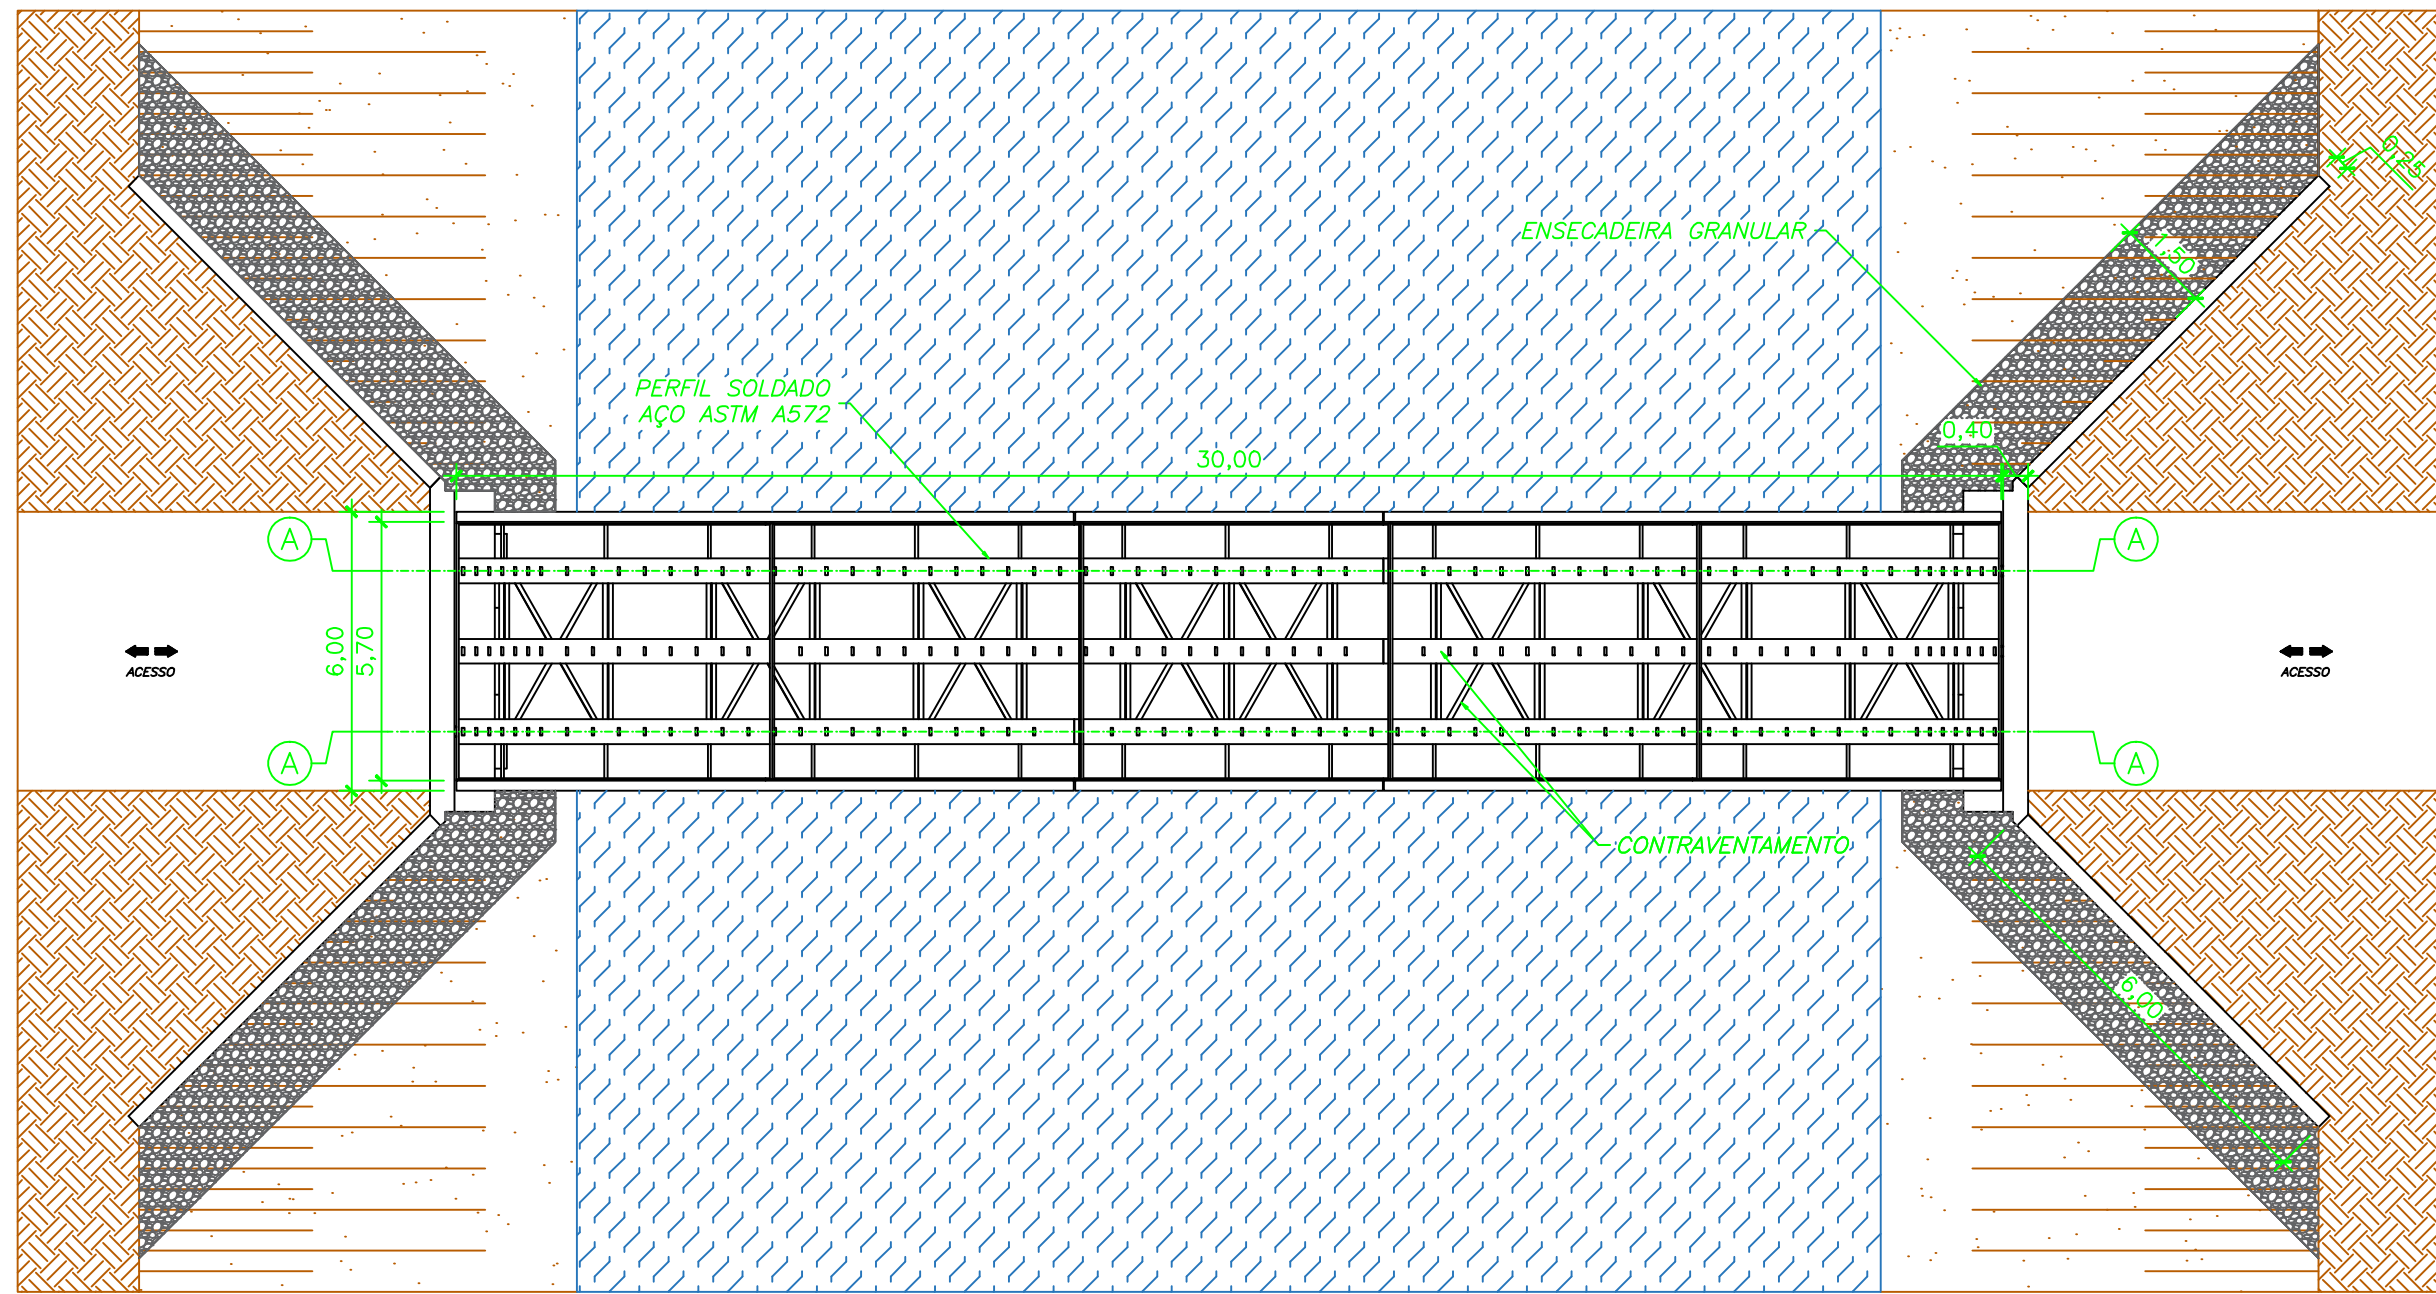


PLANTA SUPERESTRUTURA
ESC. 1:125

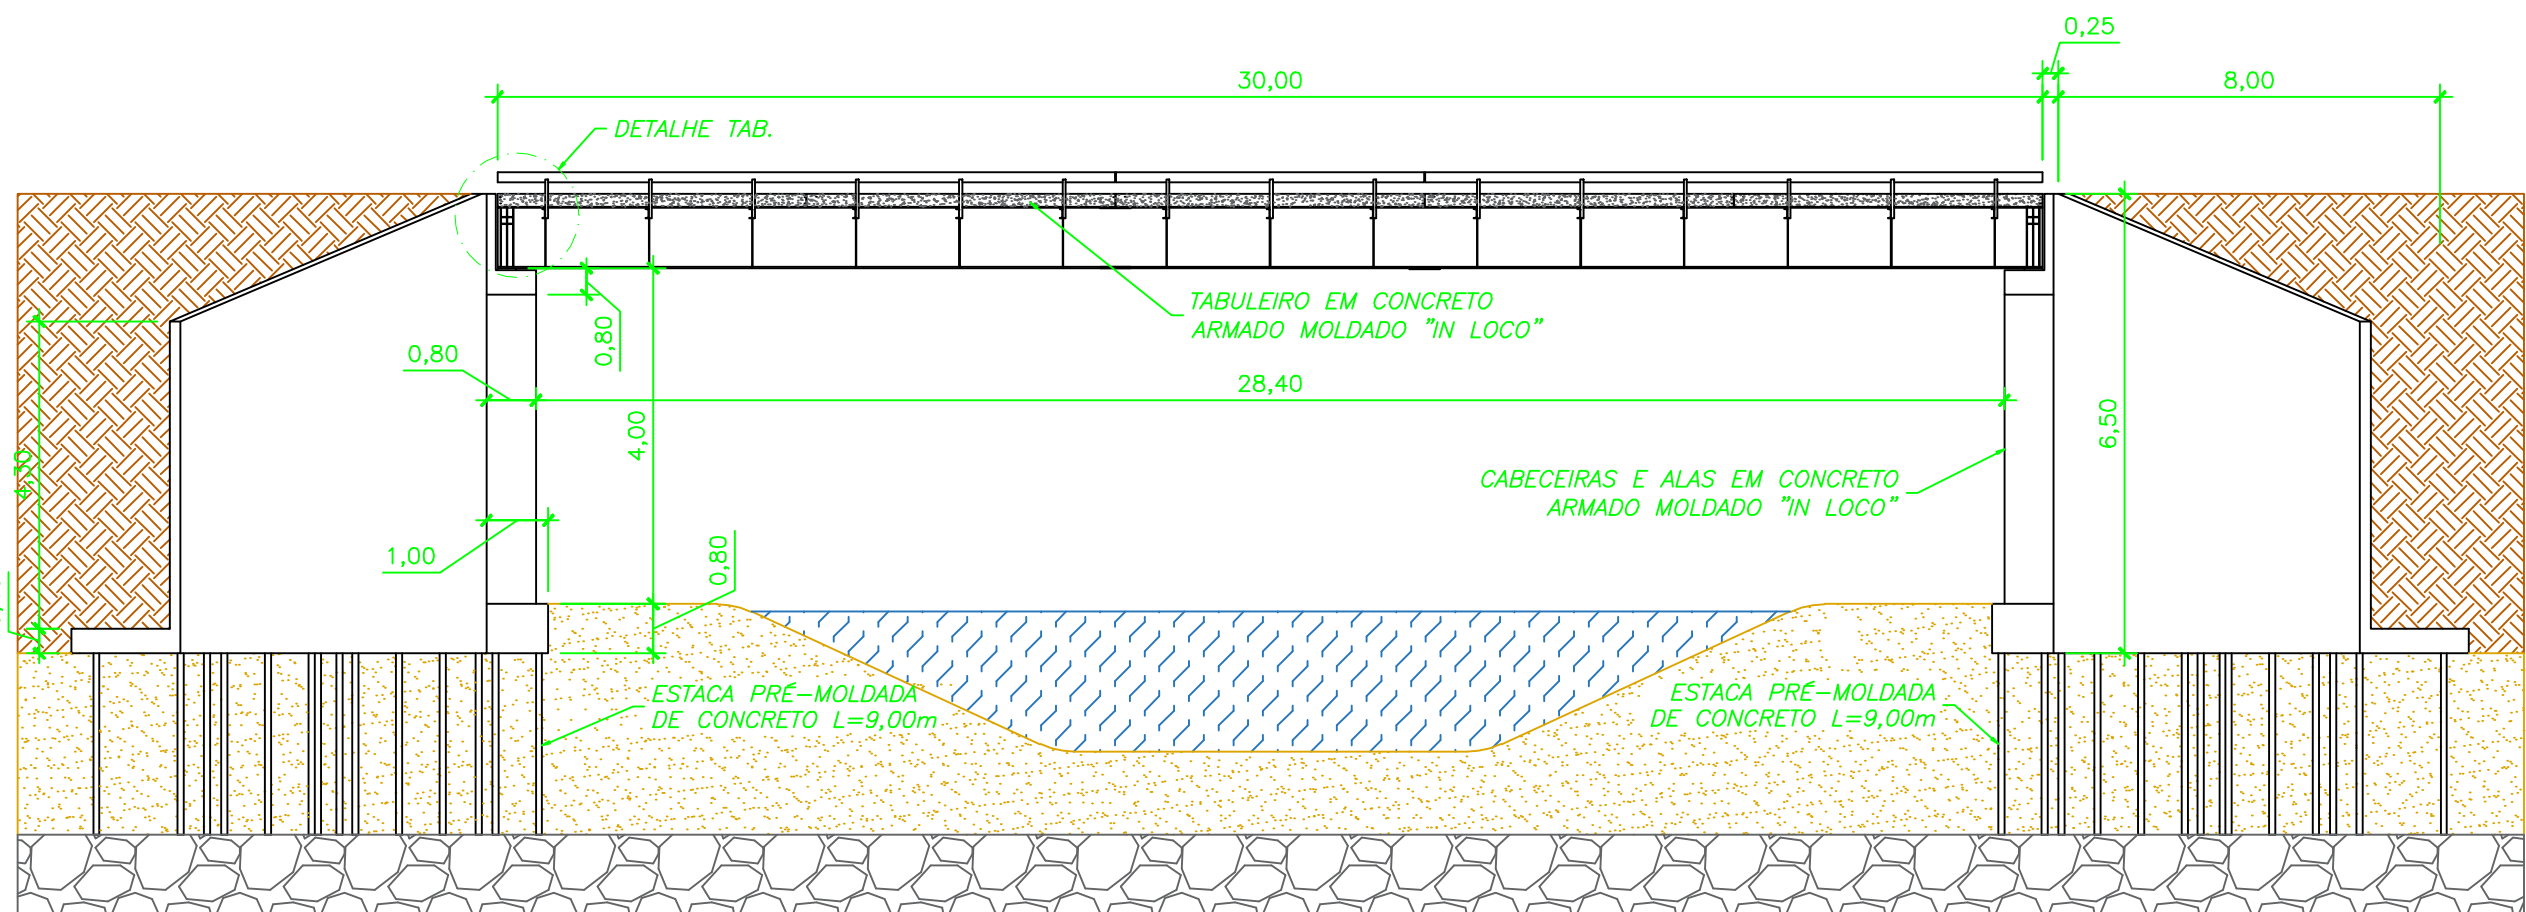



ELEVÇÃO LATERAL
ESC. 1:125

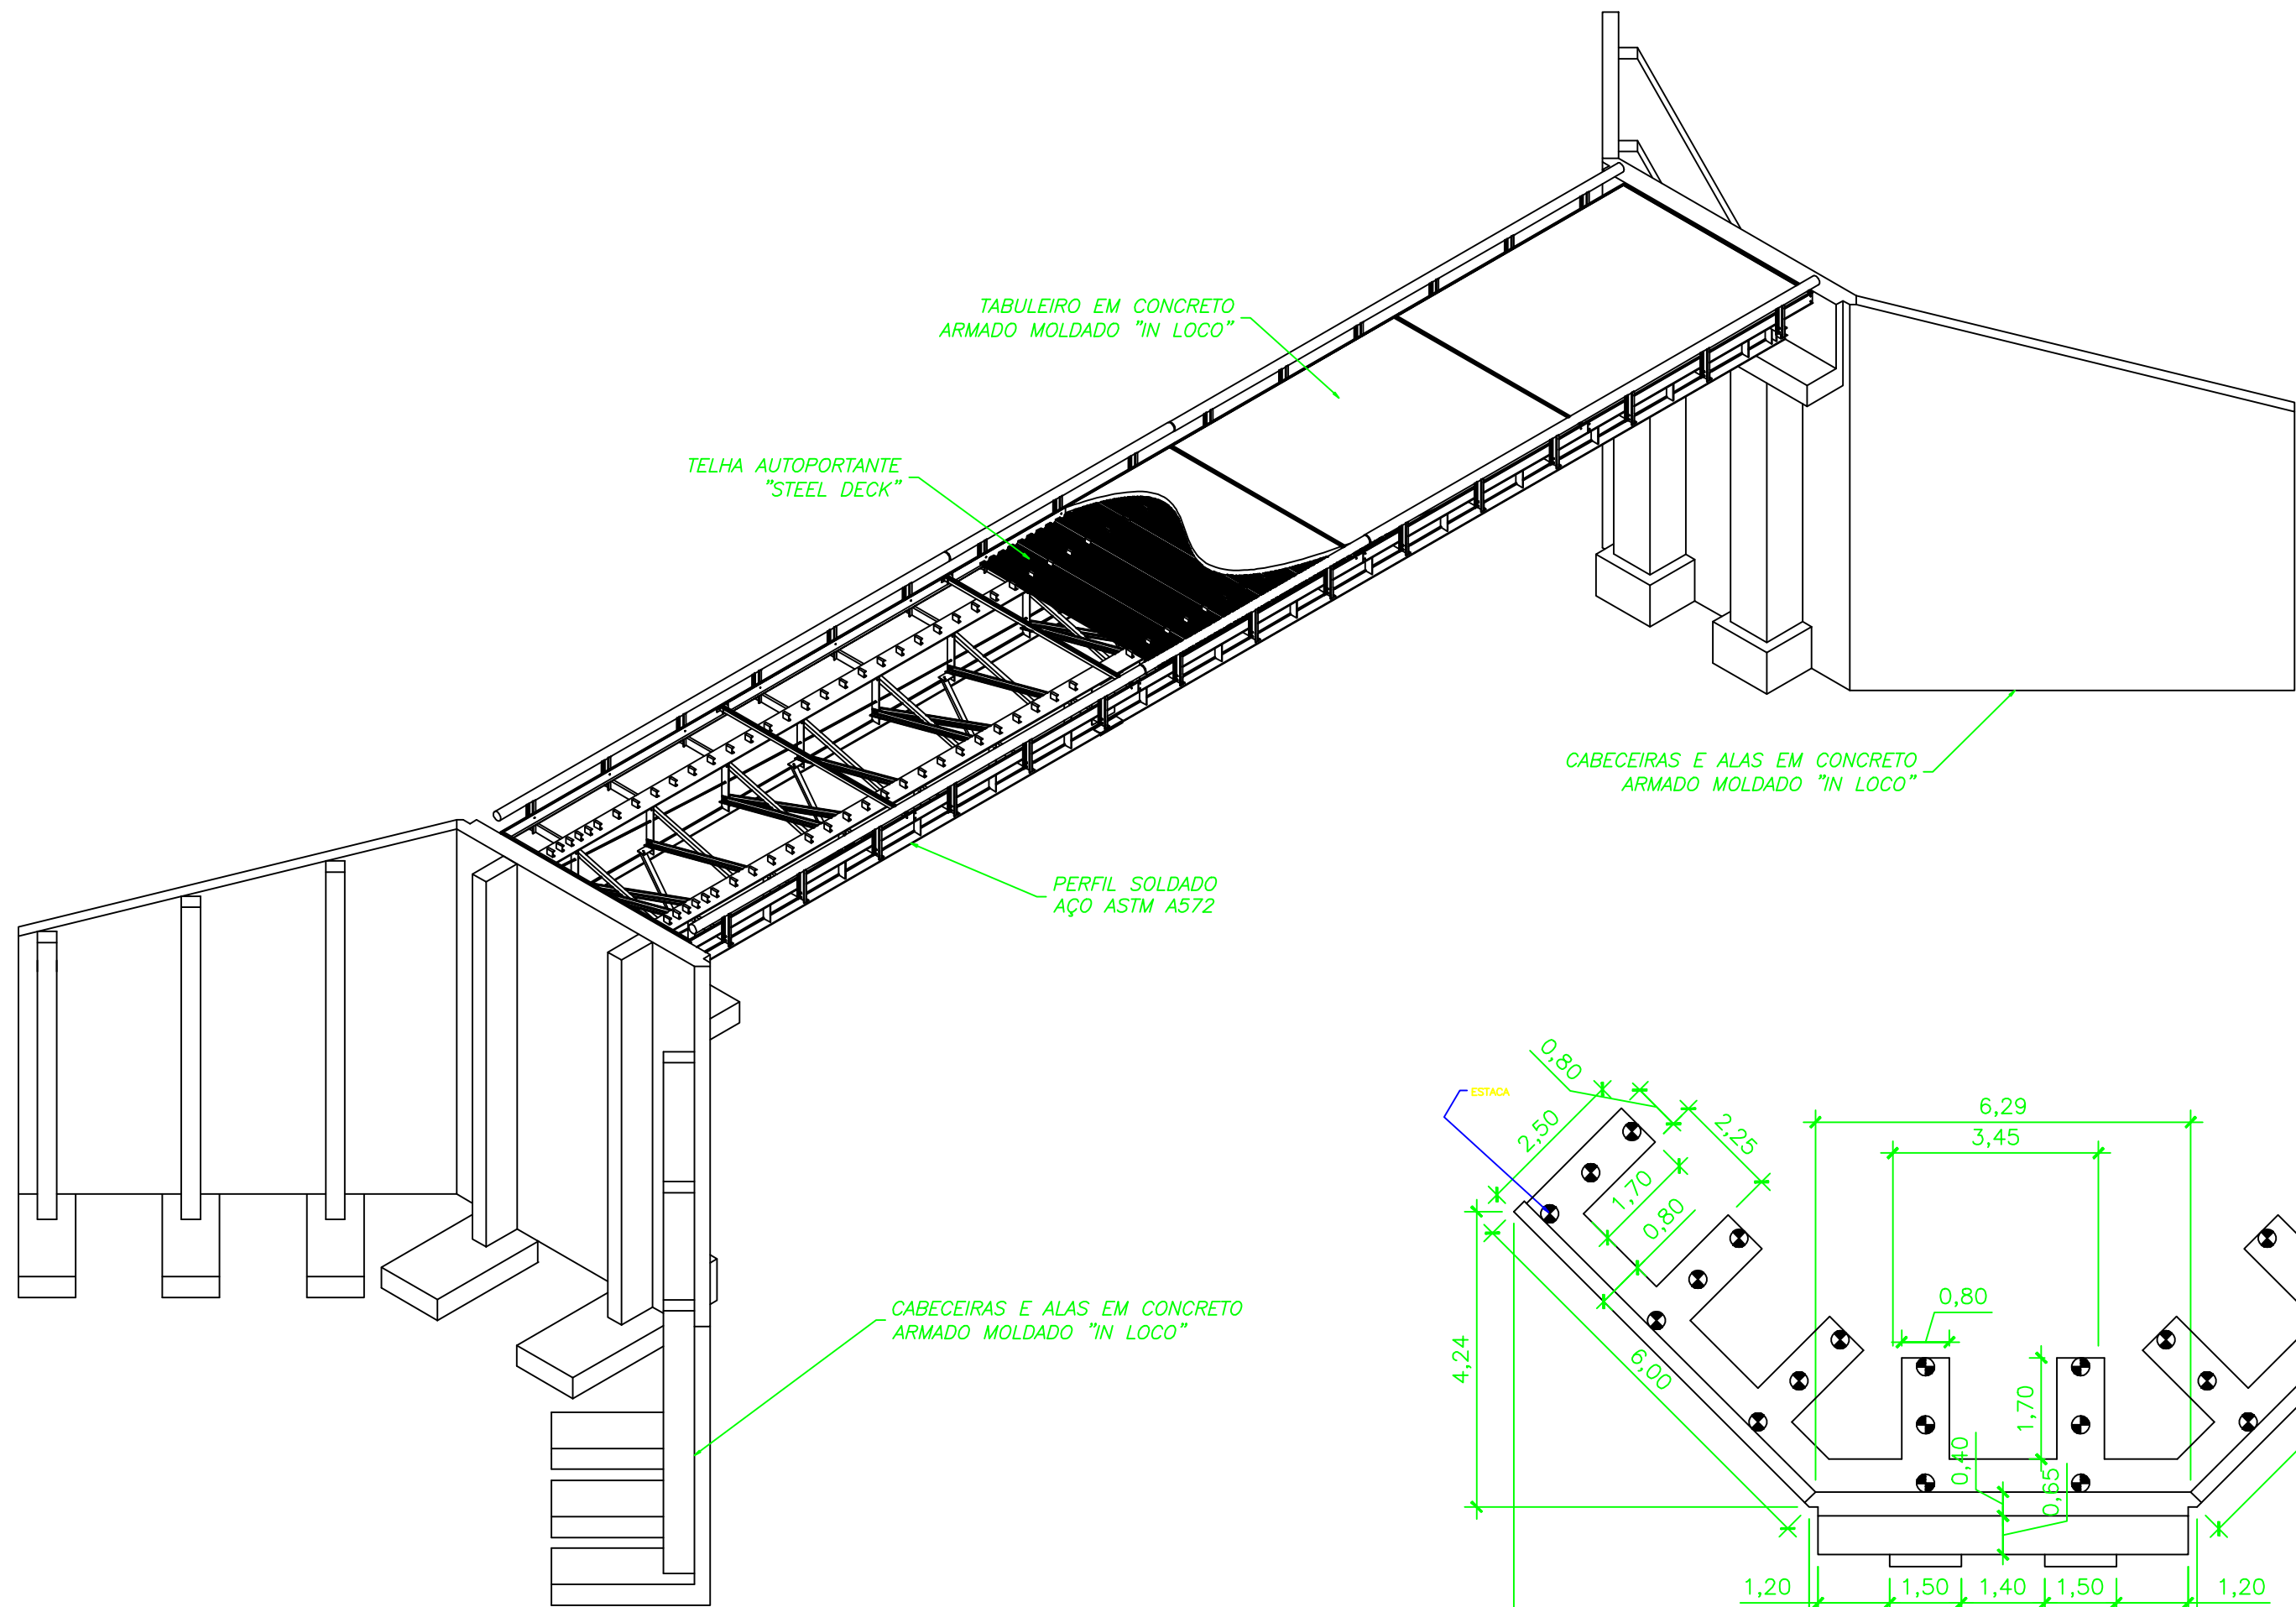

PERSPECTIVA DA MONTAGEM
ESC. 1:125

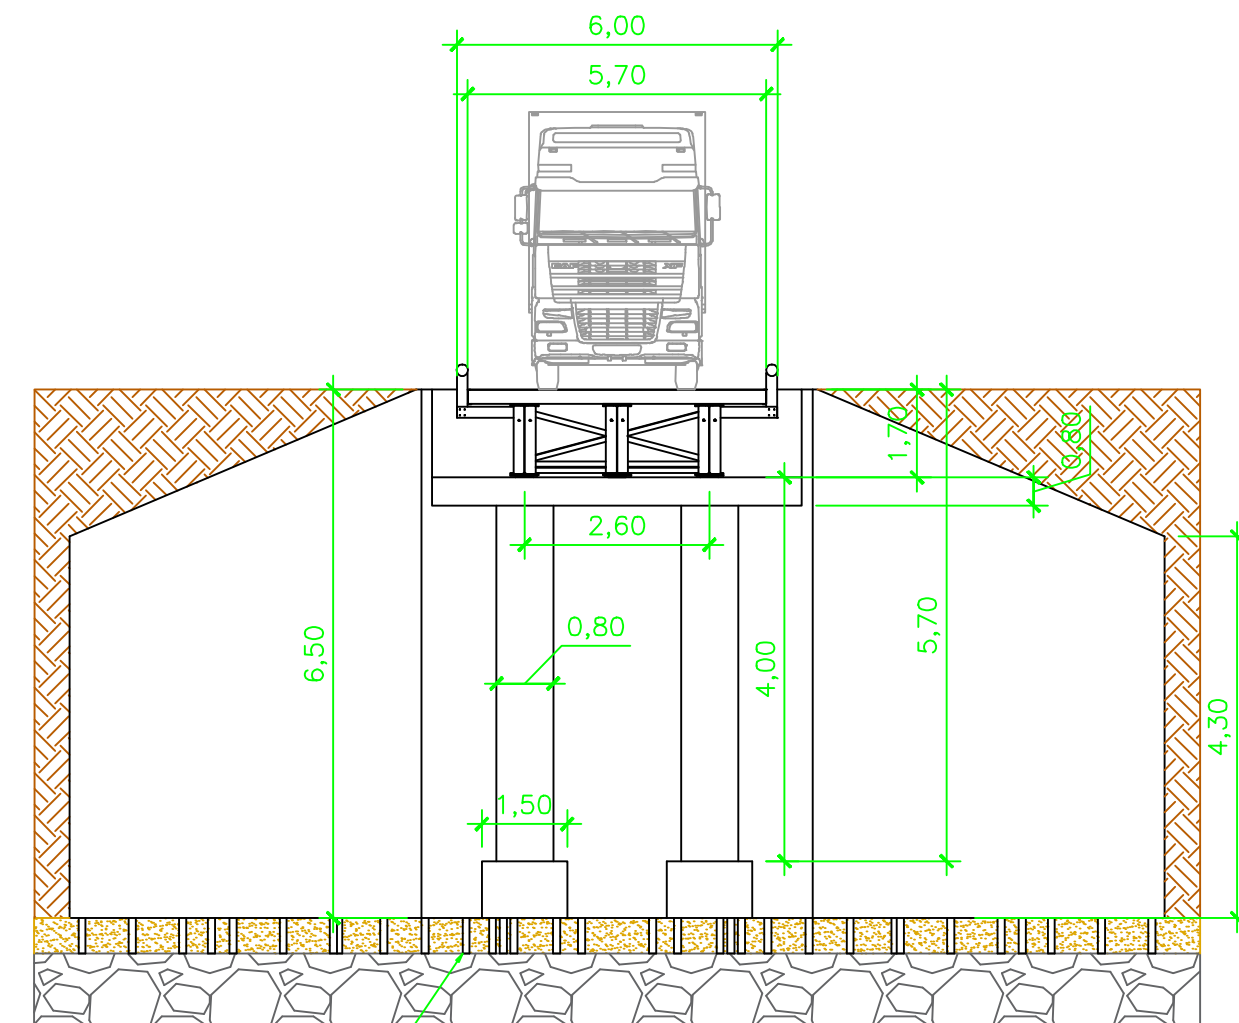

ELEVÇÃO FRONTAL
ESC. 1:125

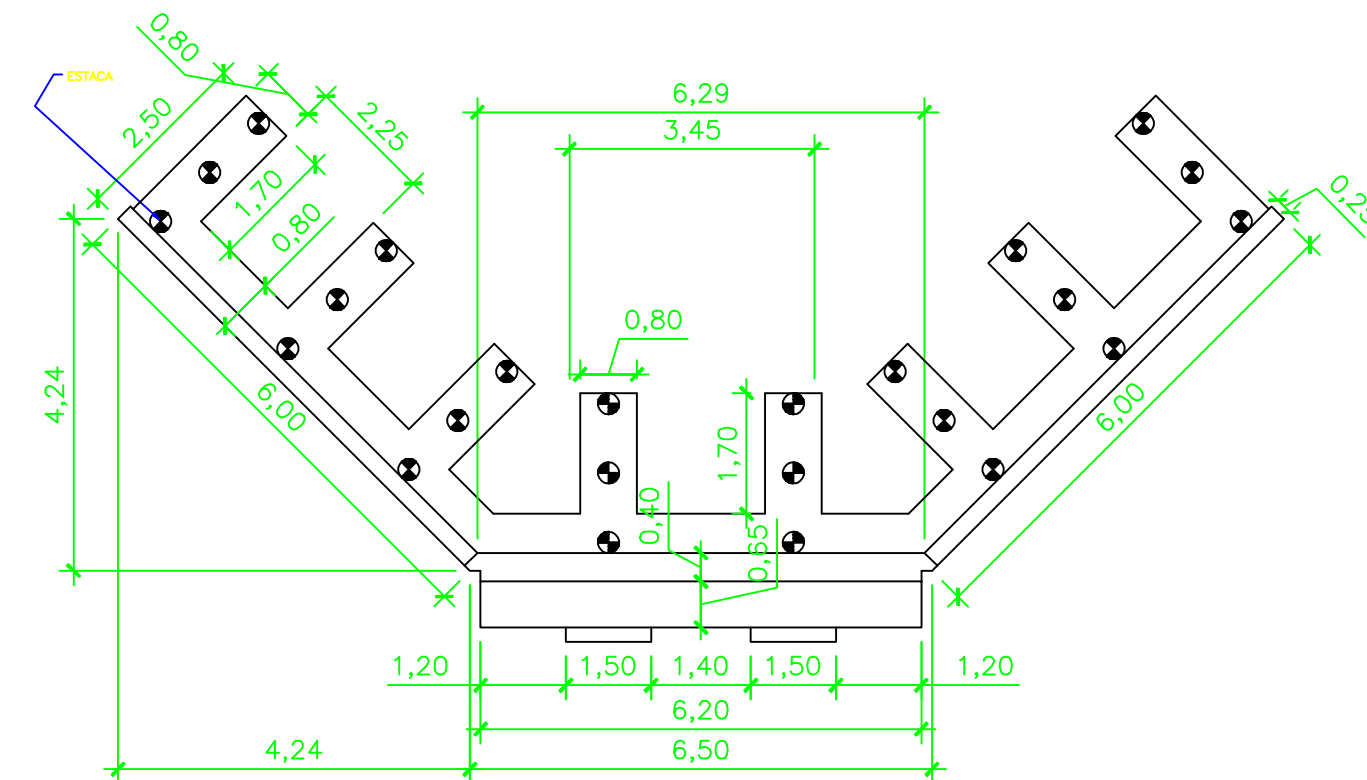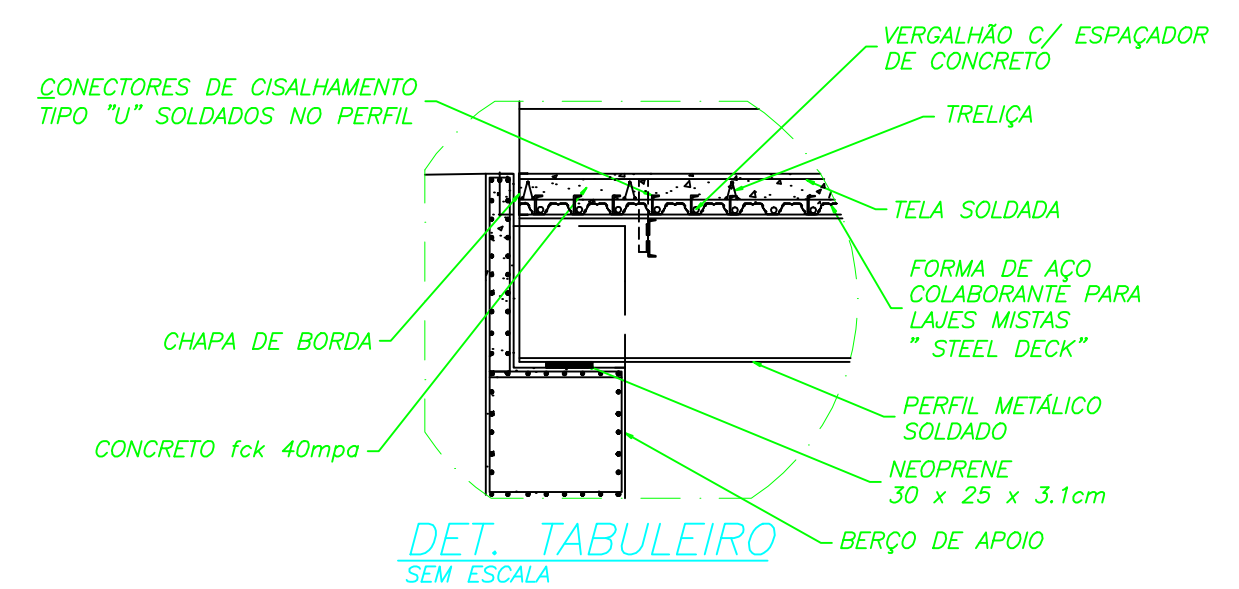

PLANTA DA CABECEIRA (02x)
ESC. 1:125

NORMAS DE REFERÊNCIA

PROJETO

NBR 6118/2014 - PROJETO DE ESTRUTURAS DE CONCRETO ARMADO.
NBR 7188/2013 - CARGA MÓVEL EM PONTE RODOVIÁRIA E PASSARELA DE PEDESTRE.
NBR-8800 - PROJETOS DE ESTRUTURA DE AÇO E DE ESTRUTURA MISTA DE AÇO E DE CONCRETO DE EDIFÍCIOS.
NBR 8681/2003 - AÇÕES E SEGURANÇA NAS ESTRUTURAS - PROCEDIMENTO.
NBR 9062/2006 - PROJETO E EXECUÇÃO DE ESTRUTURAS DE CONCRETO PRÉ-MOLDADO: PROCEDIMENTO.
NBR 16694/2020 - PROJETO DE PONTES RODOVIÁRIAS DE AÇO E MISTAS DE AÇO E CONCRETO.

EXECUÇÃO E CONTROLE TECNOLÓGICO

NBR-15691 - ENSAIOS NÃO DESTRUTIVOS - LÍQUIDO PENETRANTE - PRÁTICA PADRONIZADA.
NBR-14931 - EXECUÇÃO DE ESTRUTURAS DE CONCRETO - PROCEDIMENTO.
NBR-12654 - CONTROLE TECNOLÓGICO DE MATERIAIS COMPONENTES DO CONCRETO - PROCEDIMENTO.
NBR-12655 - CONCRETO DE CIMENTO PORTLAND - PREPARO, CONTROLE E RECEBIMENTO - PROCEDIMENTO.
NBR-7480 - AÇO DESTINADO A ARMADURAS PARA ESTRUTURAS DE CONCRETO ARMADO - ESPECIFICAÇÃO.
NBR-7481 - TELA DE AÇO SOLDADA - ARMADURA PARA CONCRETO - ESPECIFICAÇÃO.
NBR-9783 - APARELHOS DE APOIO DE ELASTÔMERO FRETADO ESPECIFICAÇÃO.

NOTAS

- DIMENSÕES EM METROS, COTAS EM METRO, EXCETO INDICAÇÃO CONTRÁRIA.
- VERIFICAR TODAS AS DIMENSÕES E CONDIÇÕES ANTES NO INÍCIO DA OBRA.
- ART: ANEXA;



PREFEITURA DO MUNICÍPIO DE LUCÉLIA
AVENIDA BRASIL, 1.101, CENTRO
LUCÉLIA - SP - CEP: 17.780-000
FONE/FAX: +55 18 99729-5234
wagnerborbomribeiro@gmail.com

EXECUÇÃO DE PONTE MISTA
SOBRE O CÓRREGO DO BURRINHO

CLIENTE:
P. M. DE LUCÉLIA

Nº DO PROJETO:
PONTE MISTA

DATA:
13/05/2024

FOLHA:
01/01

REVISÃO:
0

Wagner Borbom Ribeiro
Engenheiro Civil
CREA 12.188/2018

TATIANA GULHERMINO TAZINAZZIO
PREFEITA MUNICIPAL

PADRÃO DE PENAS	COR	PEÇA	ESPEC.
1	7	0,1	
2	7	0,2	
3	7	0,3	
4	7	0,4	
5	7	0,5	
6	7	0,6	
7	7	0,8	
8	7	0,2	