
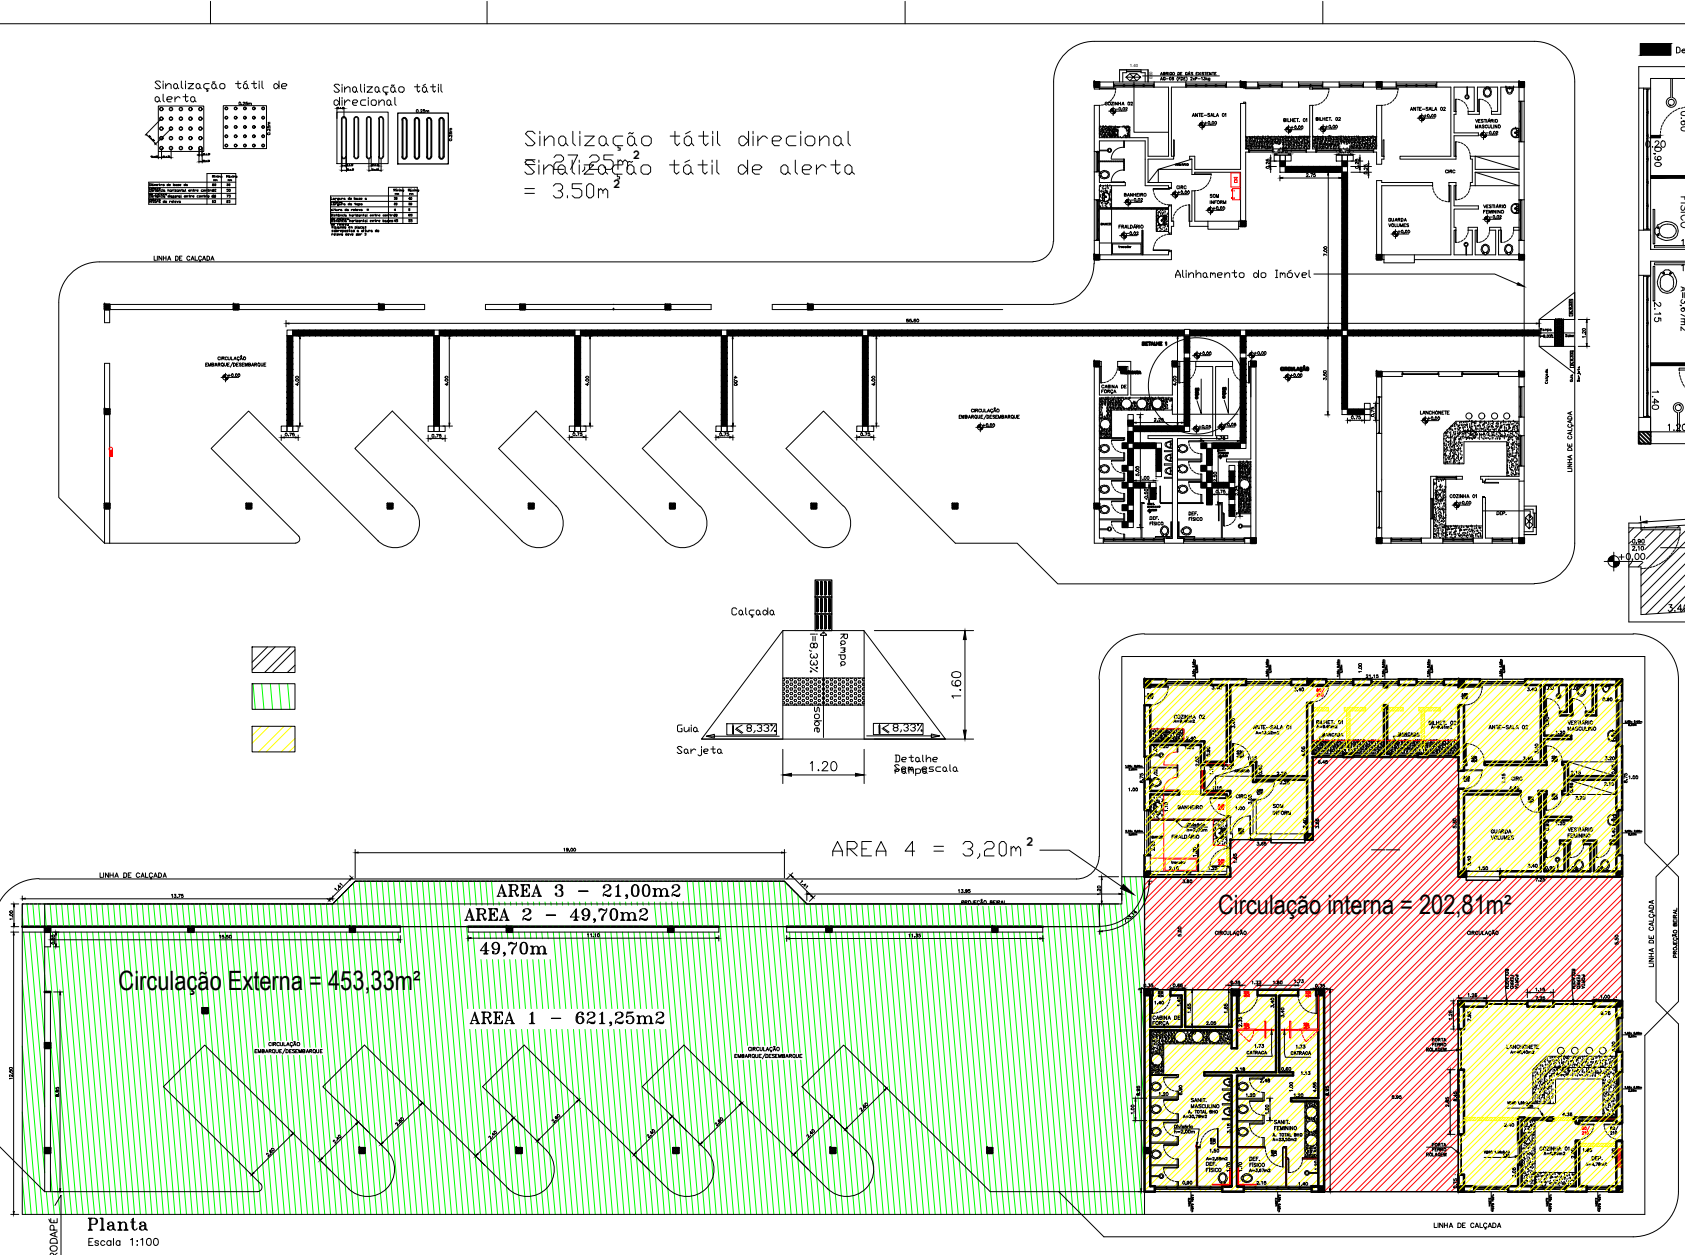
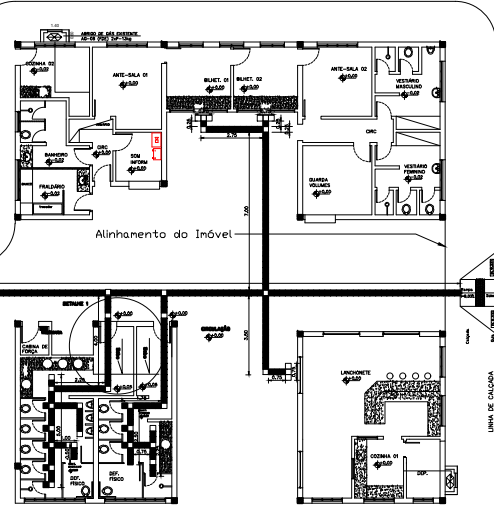
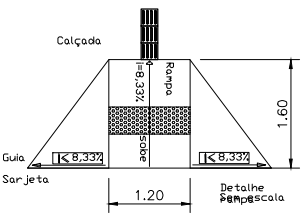
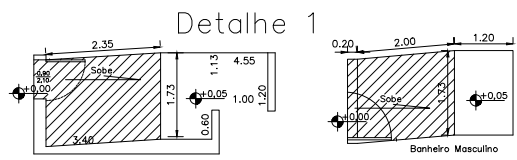


Sinalização tátil direcional  
Sinalização tátil de alerta  
= 3,50m<sup>2</sup>

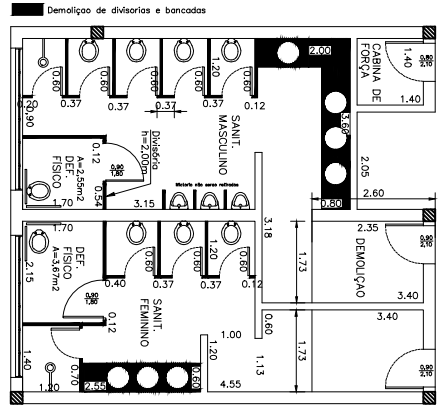

PROJETO ARQUITETÔNICO	
OBJETO: Reforma do Terminal Rodoviário Municipal	
LOCAL: Via Marginal Amadeu Demische Lucélia - SP.	
INTERESSADO: Prefeitura Municipal de Lucélia	
DATA: 04/08	OBJETO: Forro a executar / Rota Acessível / Rampa
<p>DECLARAÇÃO DE AUTORIA DO PROJETO: O PROJETO É DE AUTORIA DO ARQUITETO RESPONSÁVEL E NÃO SE ENQUADRA NA RESOLUÇÃO Nº 358/2012 DO CONSELHO NACIONAL DE ENGENHARIA E ARQUITETURA.</p>	
<p>INTERESSADO: Prefeitura Municipal de Lucélia</p>	
<p>ÁREA DO TERRENO: 4.247,00 m<sup>2</sup></p>	
<p>CONSTRUÇÃO EXISTENTE: 1.055,39 m<sup>2</sup></p>	
<p>LIVRE: 3.191,61 m<sup>2</sup></p>	
INDICADAS	DATA: 04/08/17

Planta  
Escala 1:100