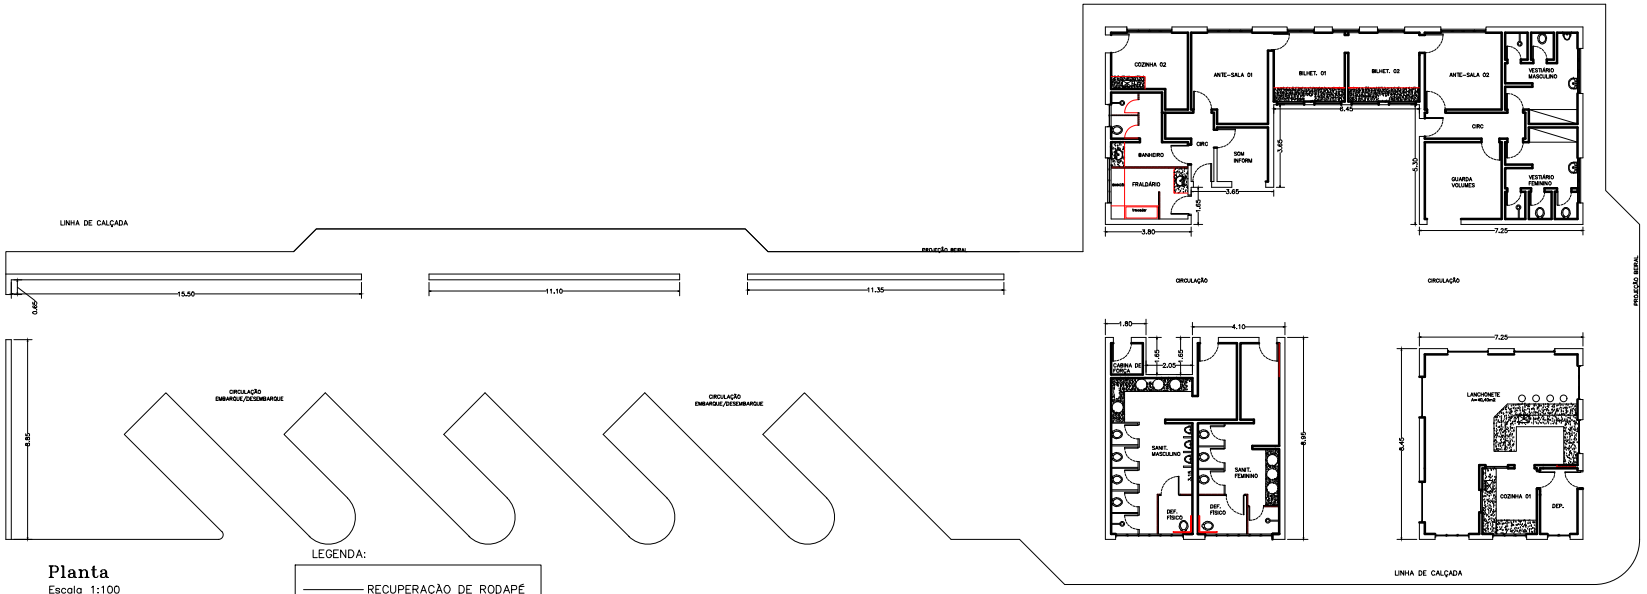

Planta
Escala 1:100

LEGENDA:

RECUPERAÇÃO DE RODAPÉ

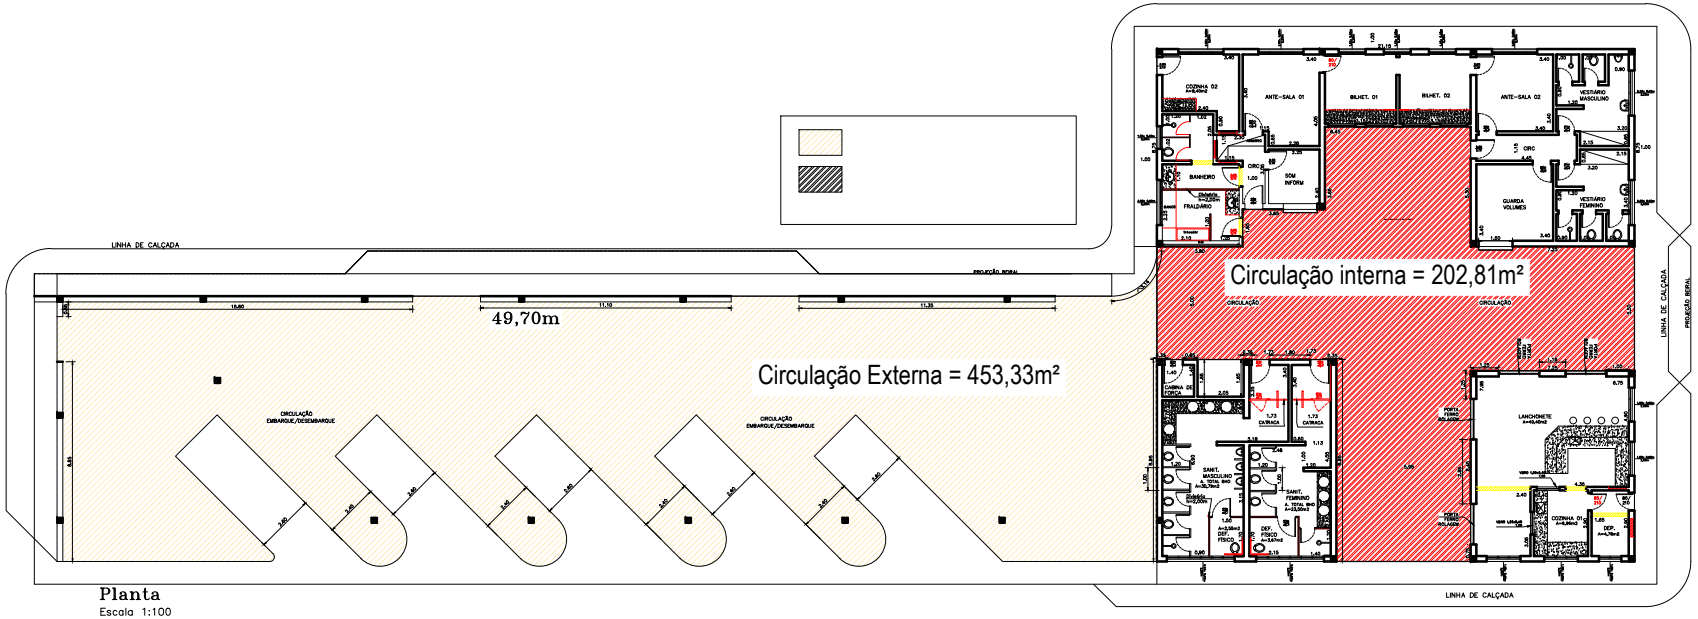

Planta
Escala 1:100

PROJETO ARQUITETÔNICO

ASSUNTO:
Reforma do Terminal Rodoviário Municipal

LOCAL:
Via Marginal Amadeu Demiscke
Lucélia - SP.

INTERESSADO:
Prefeitura Municipal de Lucélia
C.N.P.J.: 44.919.918/0001-04

FOLHA Nº	ASSUNTO:
06/08	Piso e Rodapé em Granilite - Recuperação

Observações
S/ ESCALA

DECLARO QUE A APROVAÇÃO DO PROJETO PELA PREFEITURA, NÃO IMPLICA NO RECONHECIMENTO DO DIREITO DE PROPRIEDADE DO TERRENO.

INTERESSADO:
Prefeitura Municipal de Lucélia
C.N.P.J.: 44.919.918/0001-04

Áreas

TERRENO:	4.247,00 m2
CONSTRUÇÃO EXISTENTE	1.055,39 m2
LIVRE:	3.191,61 m2

AUTOR DO PROJETO:
Alan dos Santos Silva
Eng° Civil - 0506404275

ESCALA:		DATA:	A.R.T. Nº
Indicadas			