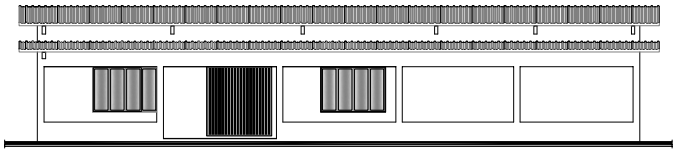

Fachada (Para a Rua dos Ipês)
Escala 1:75

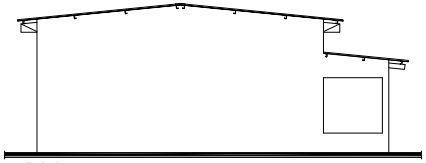

Fachada (Para a Rua das Seringueiras)
Escala 1:75

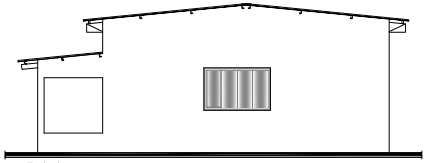

Fachada (Para a Rua das Amoreiras)
Escala 1:75

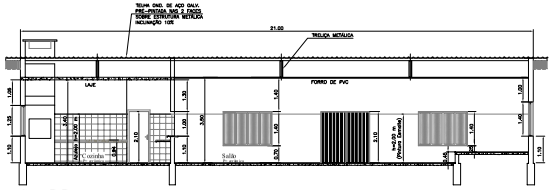

Corte B-B
Escala 1:100

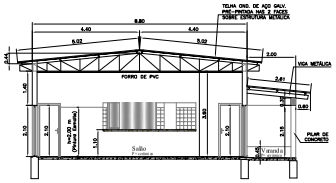

Corte C-C
Escala 1:100

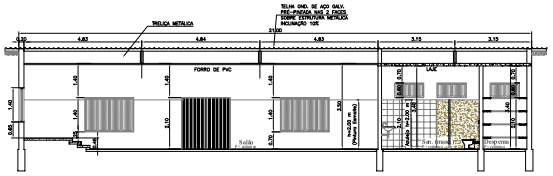

Corte A-A
Escala 1:100

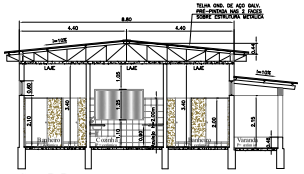

Corte D-D
Escala 1:100

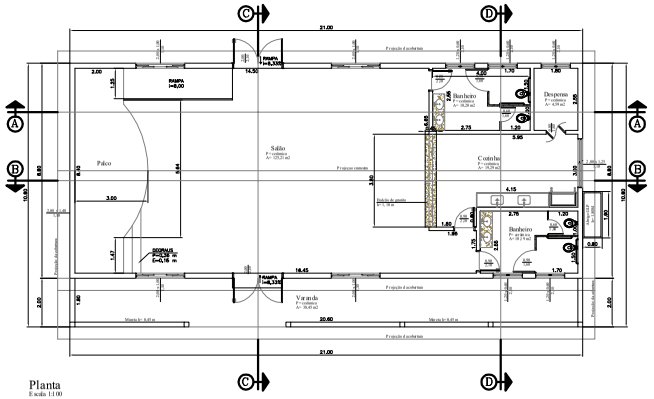

Planta
Escala 1:100

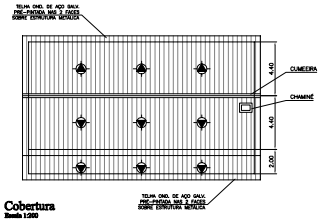

Cobertura
Escala 1:200

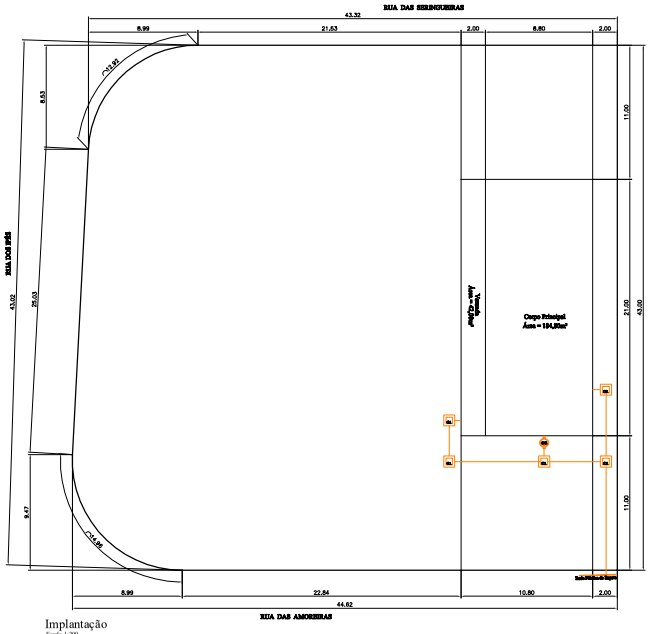

Implantação
Escala 1:200

PROJETO ARQUITETÔNICO

ASSUNTO:
Conclusão da construção de prédio destinado à Centro Comunitário

LOCAL:
Rua dos Ipês, esq. com Rua das Amoreiras e Rua das Seringueiras
Área Institucional 1 - Conj. Hab. Morada do Sol - Lucélia - SP

INTERESSADO:
Prefeitura Municipal de Lucélia

FOLHA Nº: 01/04

ASSUNTO: Planta, Cortes , Fachadas, Cobertura e Implantação

Situação
S/ ESCALA

Vide Folha 01 / 03

DECLARO QUE A APROVAÇÃO DO PROJETO PELA PREFEITURA, NÃO IMPLICA NO RECONHECIMENTO DO DIREITO DE PROPRIEDADE DO TERRENO.

INTERESSADO
Prefeitura Municipal de Lucélia

Áreas

Terreno	1.796,54 m²
Construção:	
Corpo Principal	184,00 m²
Varanda	4,00 m²
Total Geral	220,80 m²
Livre	1.559,74 m²

AUTOR DA RETIFICAÇÃO DO PROJETO E HABILITAÇÃO TÉCNICA
ALAN DOS SANTOS SILVA
Engenheiro Civil
CREA nº 506404127 5
ART nº 9222122016040 3664

ESCALA: Indicadas

DATA: 06/03/2018

A.R.T.