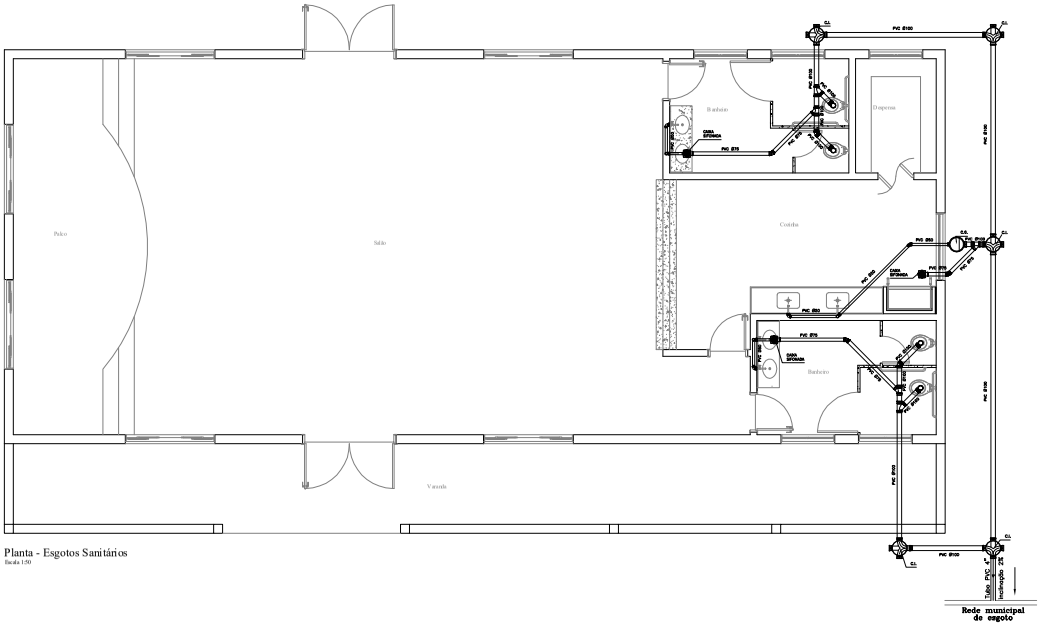

Planta - Esgotos Sanitários
Escala 1:50

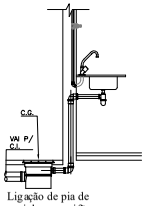

Ligação de pia de cozinha com sifão
ESC.1:25

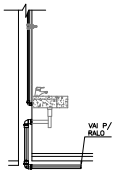

Ligação de lavatório coluna (Com sifão)
ESC.1:25

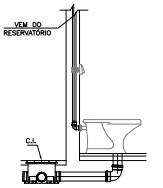

Montagem da válvula de descarga
ESC.1:25

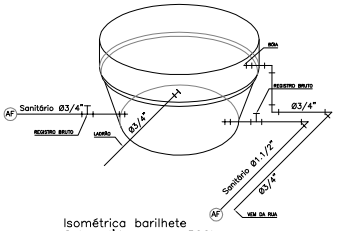

Isométrica barilhete
Caixa d'água cap. 500L
s/ESC

TABELA DO HIDRÔMETRO	
Nº	DESCRIÇÃO
01	**TUBO DE PVC RÍGIDO** Ø 3/4"
02	**TÊ RB** Ø 3/4"
03	**HIDRÔMETRO**
04	**JOELHO 90º** Ø 3/4"
05	**REGISTRO DE ESFERA COM BORBOLETA** Ø 3/4"
06	**TOBO ALETADO RB** Ø 3/4"

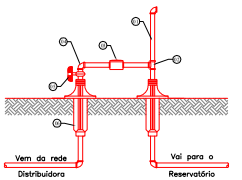

Detalhe - Ramal de Entrada - 01 Un.
Escala 1:10

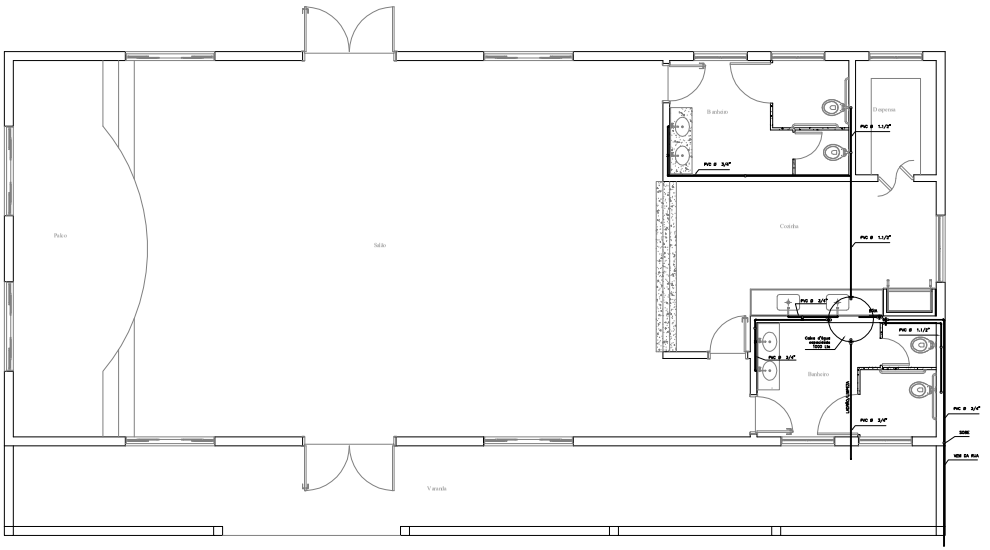

Planta - Água Fria
Escala 1:50

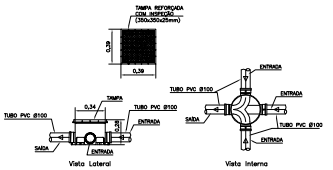

Detalhe–Caixa MÚltipla para Inspeção–C.I.(100x100mm)
ESC.1:20

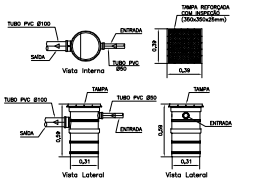

Detalhe–Caixa MÚltipla de Gordura–C.G.(50x100mm)
ESC.1:20

LEGENDA

RG	REGISTRO DE GAVETA	2.10m
RP	REGISTRO DE PRESSÃO	1.10m
VS	VASO SANITÁRIO	0.35m
LV	LAVATÓRIO	0.65m
CH	CHUVEIRO	2.00m
P	PIA	1.00m
HD	HIDRÔMETRO	
VD	VÁLVULA DE DESCARGA	1.00m
———	TUB. PVC RÍGIDO P/ ESGOTO	
———	TUB. PVC SOLDÁVEL P/ AGUA FRIA	

NOTAS:
- MEDIDAS EM CENTIMETRO, EXCETO ANOTADO;
- TUBOS DE VENTILAÇÃO, SUBIR 70cm ACIMA DA LAJE;
- TODA TUBULAÇÃO SERA DE PVC RÍGIDO SOLDÁVEL.

PROJETO HIDRAÚLICO

FOLHA 02/04

ASSUNTO:
Conclusão da construção de prédio destinado à Centro Comunitário

LOCAL:
Rua dos Ipês, esq. com Rua das Amoreiras e Rua das Seringueiras
Área Institucional 2 - Conj. Hab. Morada do Sol - Lucélia - SP

INTERESSADO:
Prefeitura Municipal de Lucélia

ESCALAS: INDICADAS

PROP.: Prefeitura Municipal de Lucélia

AUTOR DO PROJETO E FISCALIZAÇÃO TÉCNICA
Alan dos Santos Silva
Engenheiro Civil – CREA/SP 5084041275