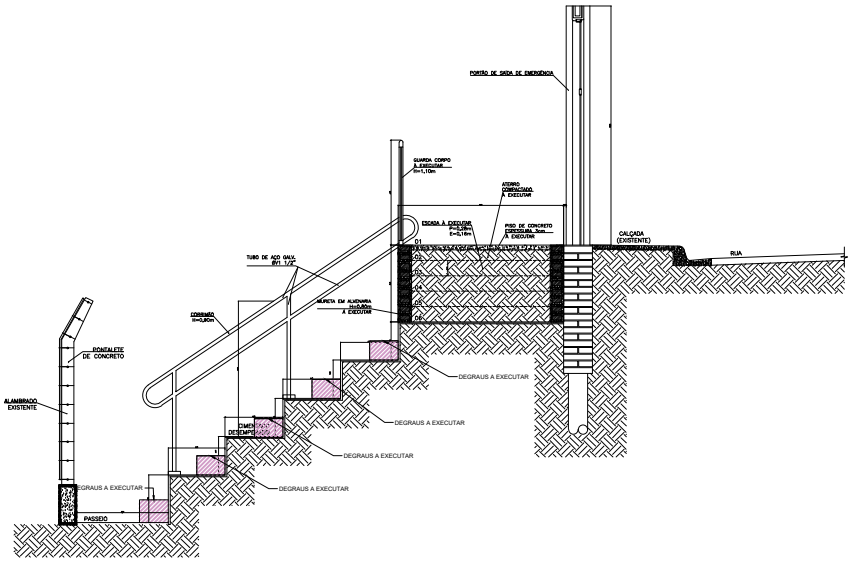

Corte F-F
Escala 1:25

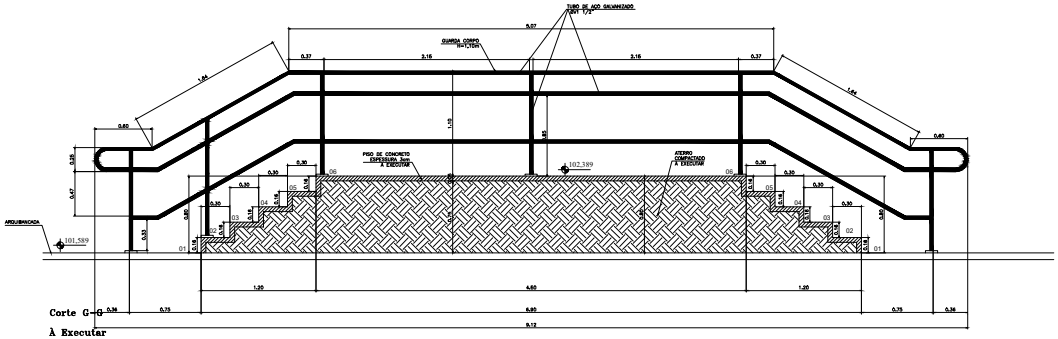

Corte G-G
À Executar
Escala 1:25
Detalhe da Escada

LEGENDA "1"

A COBERTURA COM TELHAS ONDULADAS DE AÇO GALVANIZADAS À EXECUTAR (02 un.)
B ALAMBRADO DE PROTEÇÃO À EXECUTAR (h= 1,30m)
C FECHAMENTO LATERAL COM TELHAS ONDULADAS = 08 un.
D REFORMA DO ALICERCE DO MURO À EXECUTAR
E CALÇADA À EXECUTAR (LASTRO DE CONCRETO ESPESSURA = 7cm)

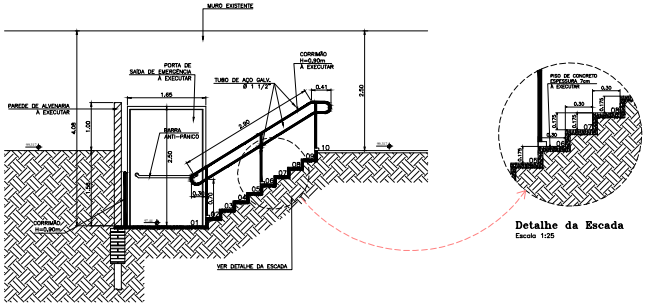

Corte H – H
Escala 1:50

Detalhe da Escada
Escala 1:25

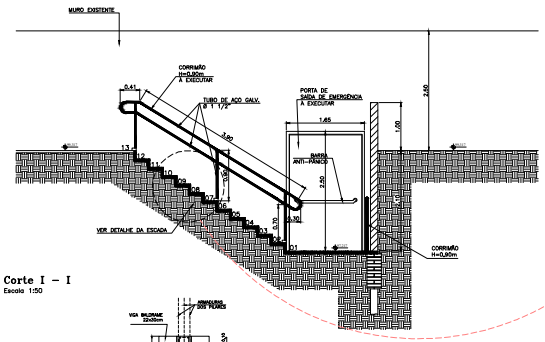

Corte I – I
Escala 1:50

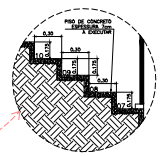

Detalhe da Escada
Escala 1:25

LEGENDA "2"

ÁREA COBERTA DESTINADA A CADEIRANTES
LASTRO DE CONCRETO ESPESSURA = 3cm À EXECUTAR
LASTRO DE CONCRETO EXISTENTE
ÁREA DE ATERRO COMPACTADO
PISO METÁLICO DA PASSARELA DA ARQUIBANCADA METÁLICA EM CHAPA DE AÇO ESPESSURA # 3/16"
ÁREA COBERTA DESTINADA A CADEIRANTES
A DEMOLIR
PISO METÁLICO DA CABINE DE LOCUTOR EM CHAPA DE AÇO ESPESSURA # 3/16"
CORRIMÃO E GUARDA-CORPO A EXECUTAR
TAMPA DA CAIXA DA REDE DE DRENAGEM A REFORMAR
CAIXA DE ENTRADA DE ENERGIA DO REFLETOR A REFORMAR

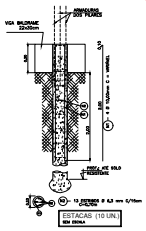

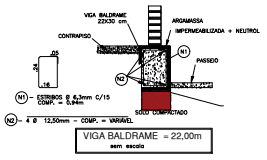

Detalhamento dos Degraus (Arquibancada/Concreto)
ESCALA 1 50

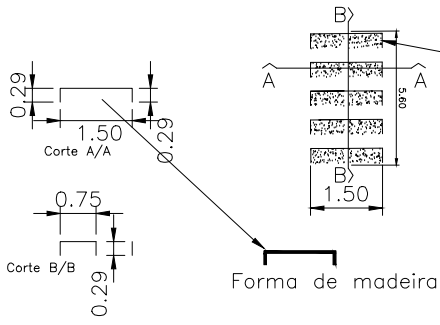

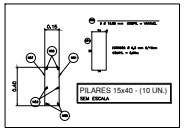

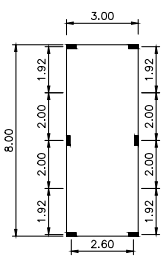

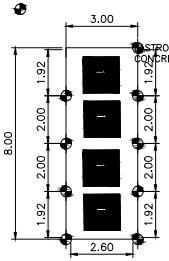

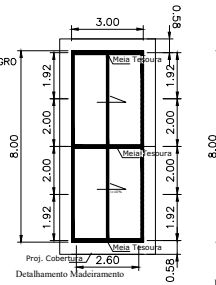

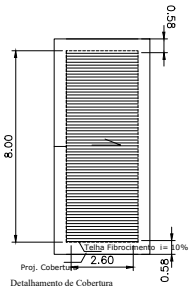

PROJETO ARQUITETÔNICO

TITULO:
Reforma e Modernização do Estádio Municipal José de Freitas Cayres

LOCAL:
Rua Padre José de Anchieta, esq. com a Rua Eisuke Gushiken, S/N°
Vila Cayres - Lucélia - SP.

INTERESSADO:
Prefeitura Municipal de Lucélia
C.N.P.J.: 44.910.918/0001-04

FOLHA Nº: 04 / 10

ASSUNTO: Cortes e Detalhes

Situação
VER FOLHA 01 / 05

Áreas
VER FOLHA 01 / 05

DECLARO QUE A APROVAÇÃO DO PROJETO PELA PREFEITURA, NÃO IMPLICA NO RECONHECIMENTO DO DIREITO DE PROPRIEDADE DO TERRENO.

INTERESSADO:
Prefeitura Municipal de Lucélia
C.N.P.J.: 44.910.918/0001-04

AUTOR DO PROJETO E FISCALIZAÇÃO TÉCNICA
Álan dos Santos Silva
Engenheiro Civil - CREA/SP 5064041275
ART Nº 28027230200052663
Substituição retificadora à 92221220160581508

ESCALA: Indicadas

DATA: Novembro/2019

A.R.T°