

# PROJETO ARQUITETÔNICO

TÍTULO:  
**Reforma e Modernização do Estádio Municipal José de Freitas Cayres**

LOCAL:  
**Rua Padre José de Anchieta, esq. com a  
 Rua Eisuke Gushiken, S/Nº Vila Cayres - Lucélia - SP.**

INTERESSADO:  
**Prefeitura Municipal de Lucélia**  
 C.N.P.J.: 44.919.918/0001-04

FOLHA Nº  
**08/10**

ASSUNTO:  
**Cortes e Coberturas**

**Situação**

VER FOLHA 01/03

DECLARO QUE A APROVAÇÃO DO PROJETO PELA PREFEITURA,  
 NÃO IMPLICA NO RECONHECIMENTO DO DIREITO DE  
 PROPRIEDADE DO TERRENO.

INTERESSADO:  
**Prefeitura Municipal de Lucélia**  
 C.N.P.J.: 44.919.918/0001-04


**Áreas**

VER FOLHA 01/03


AUTOR DO PROJETO E FISCALIZAÇÃO TÉCNICA  
**Alan dos Santos Silva**  
 Engenheiro Civil - CREA/SP 5064041275  
 ART Nº 28027230200052663  
 Substituição retificadora à 92221220160581508

ESCALA:  
**Indicadas**


DATA:  
**Novembro/2019** A.R.T. Nº

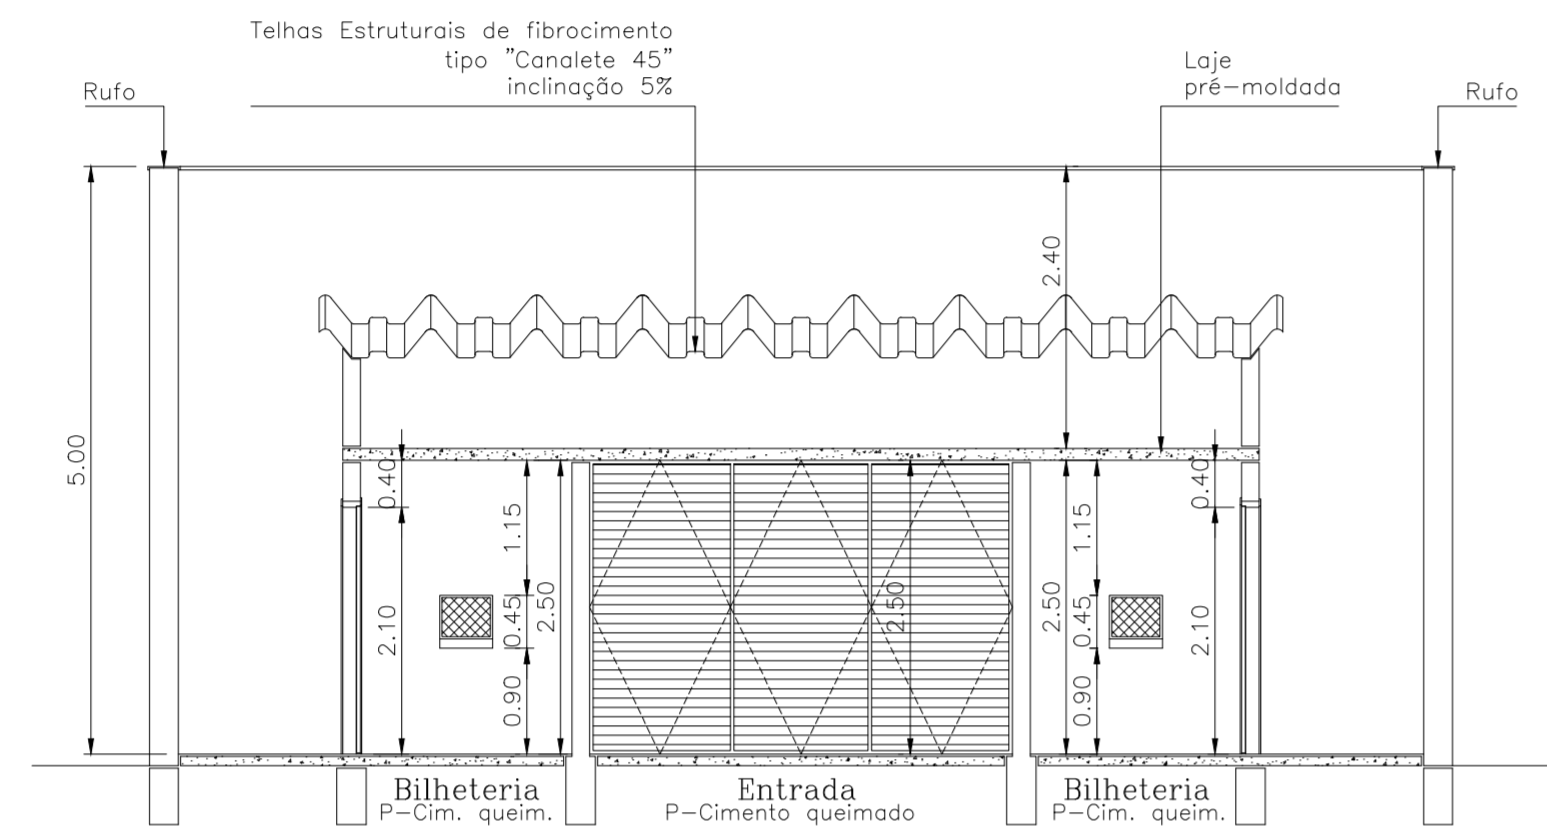


**Corte A-A**  
 Escala 1:100

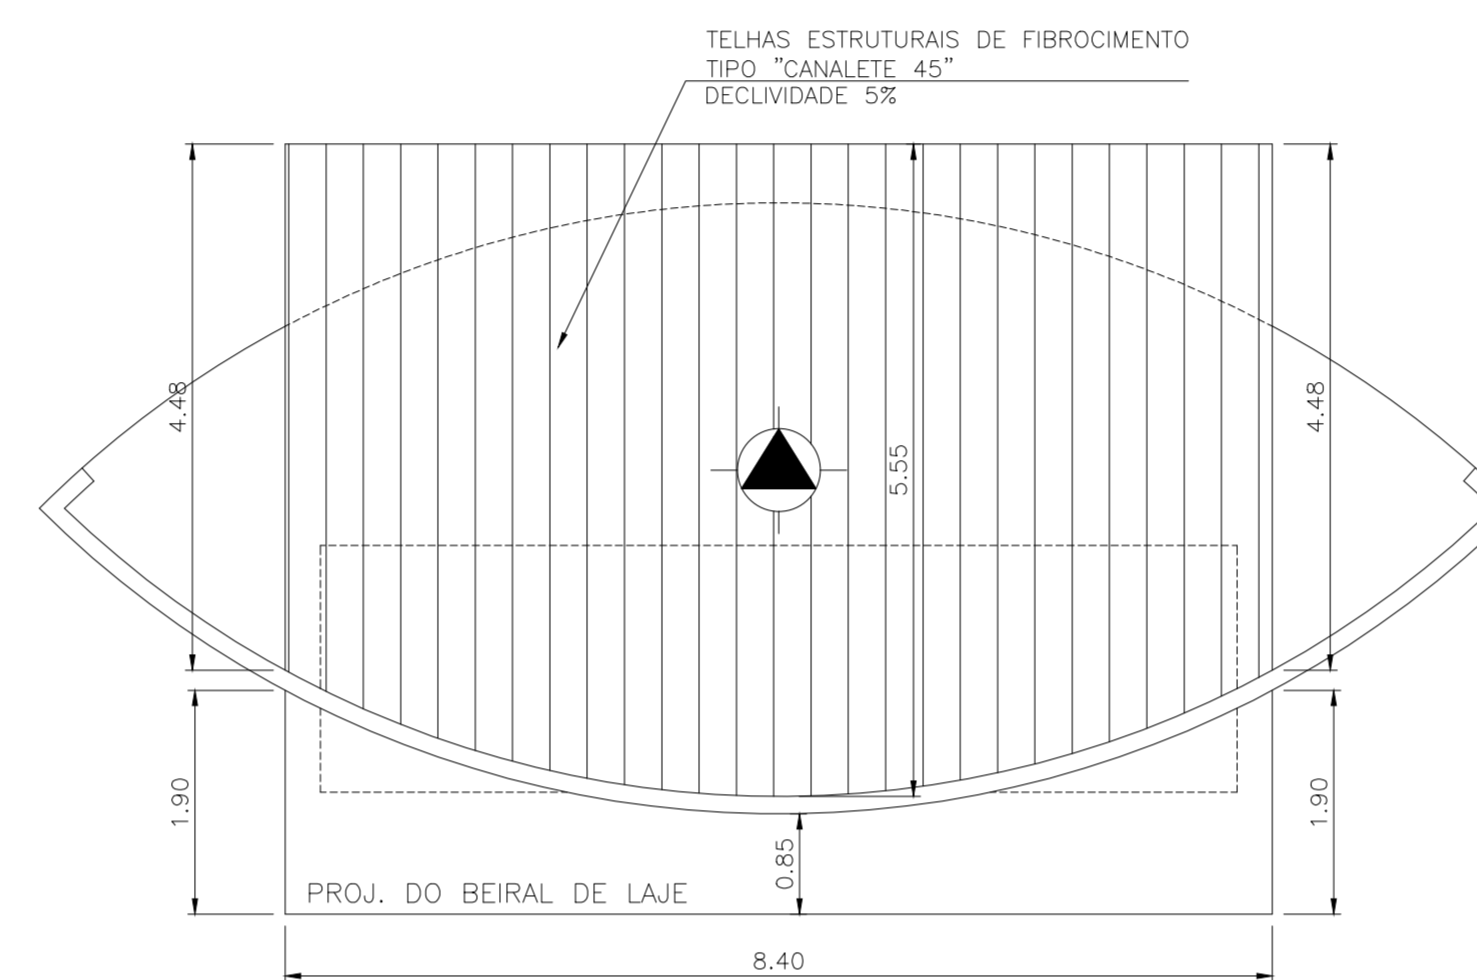

**Cobertura**  
 Escala 1:100

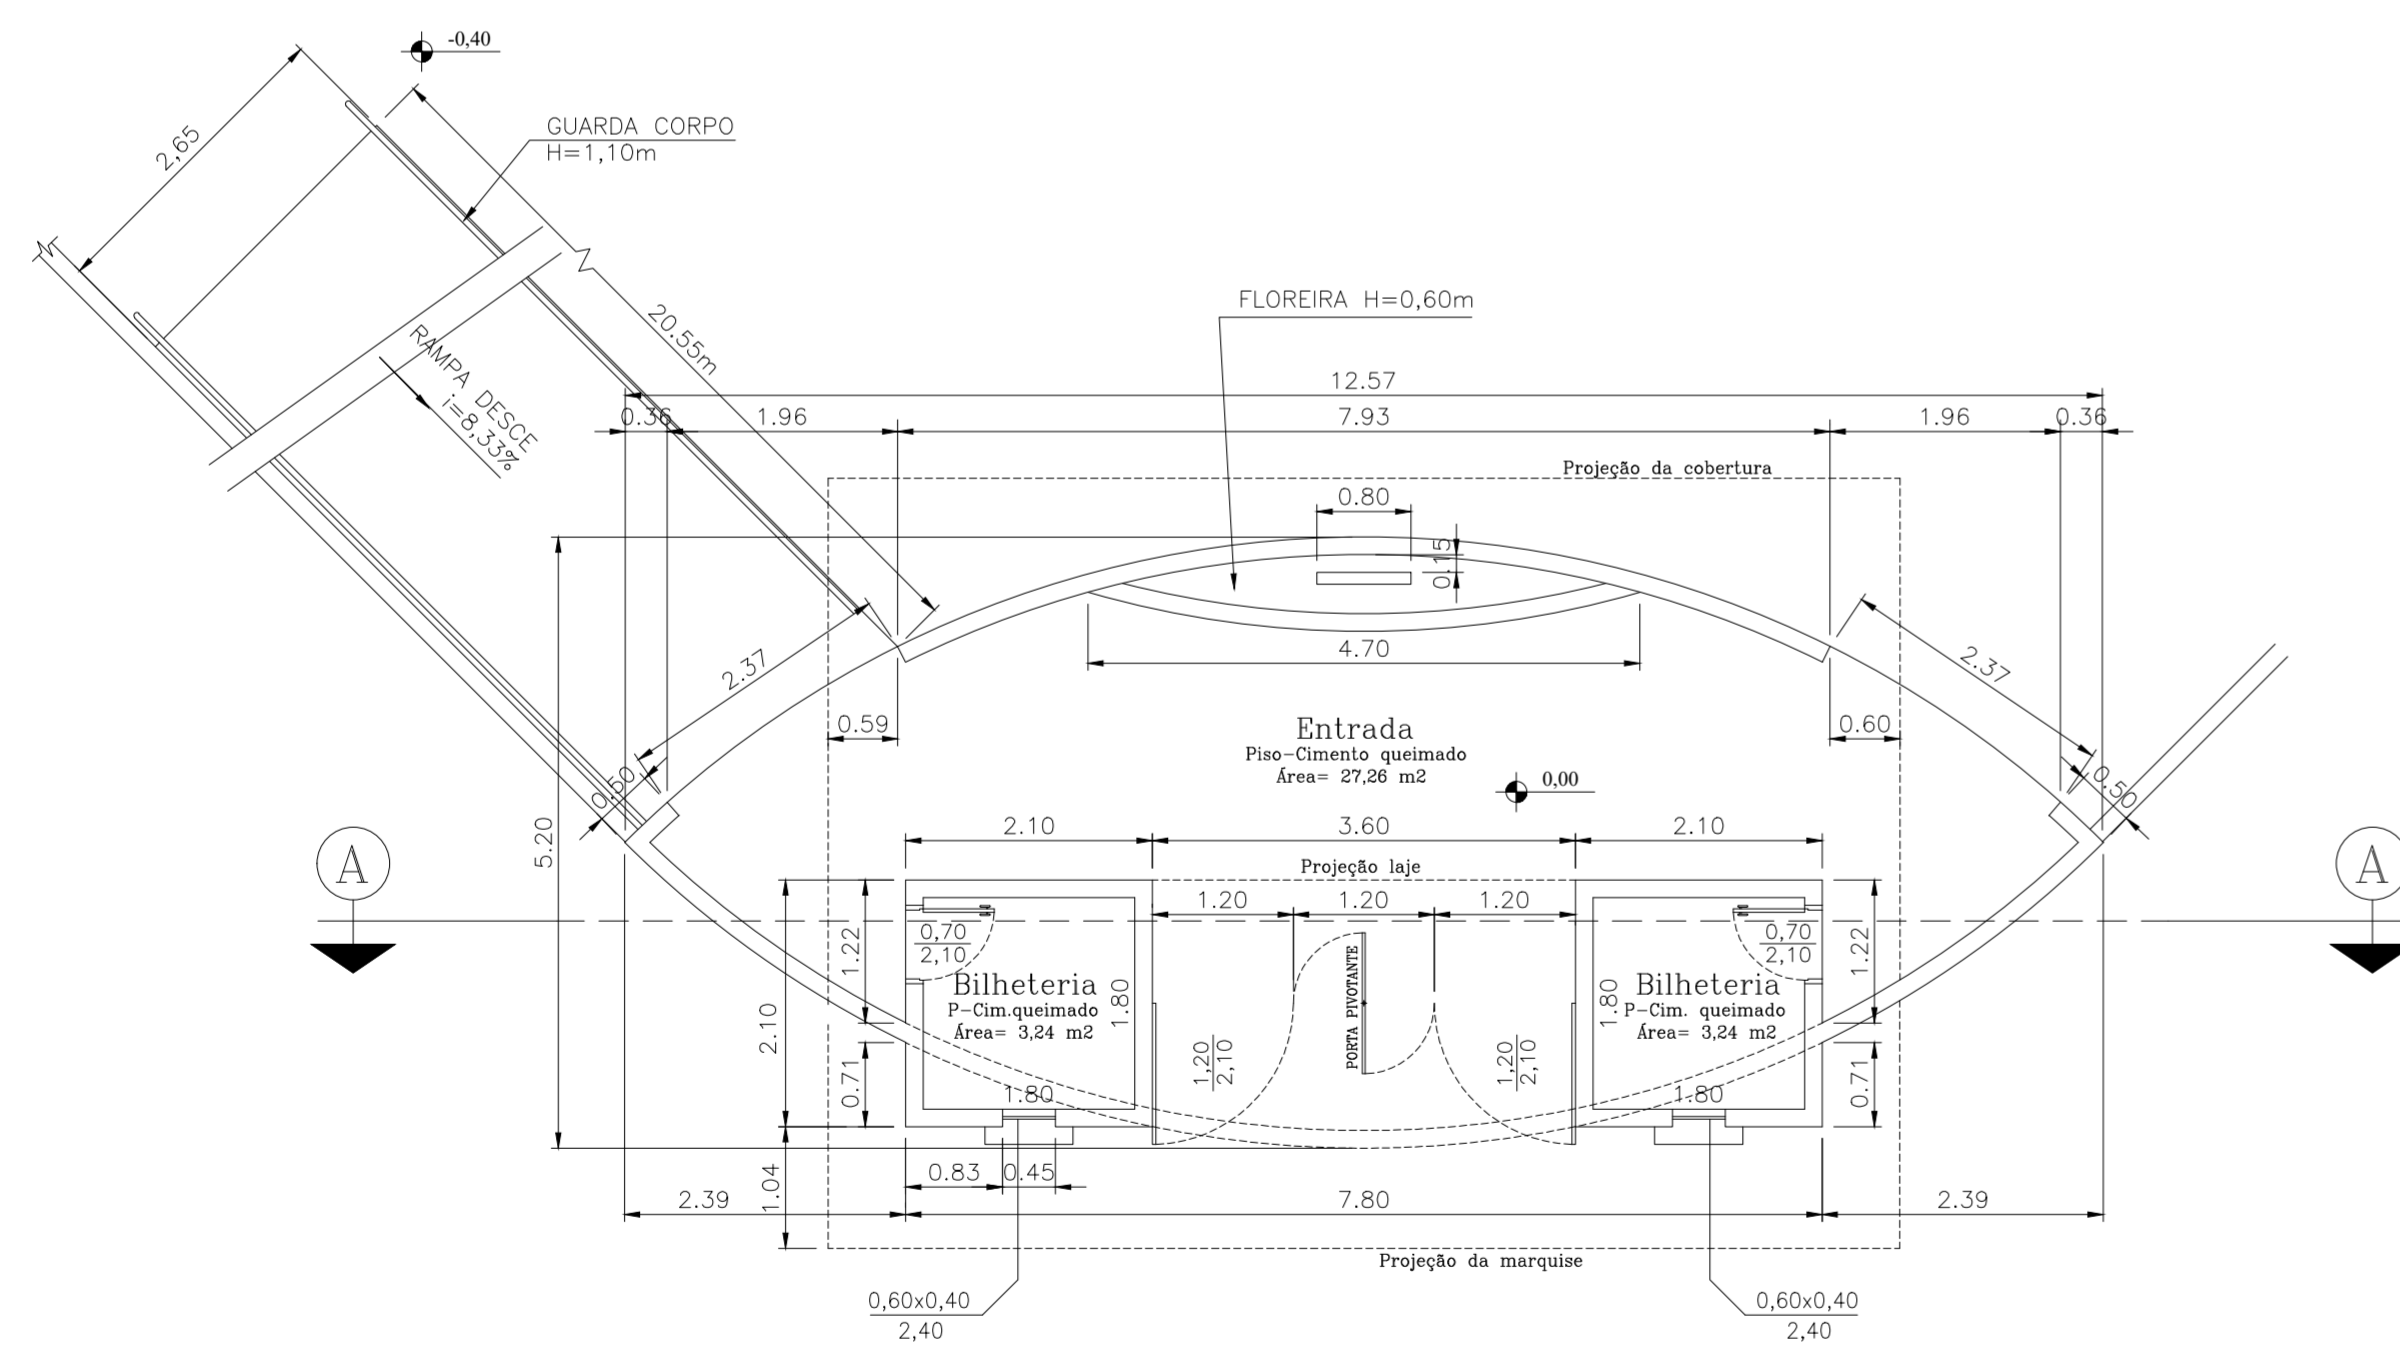

**Planta - Bilheteria**  
 Escala 1:100  
 Área=37,29 m²

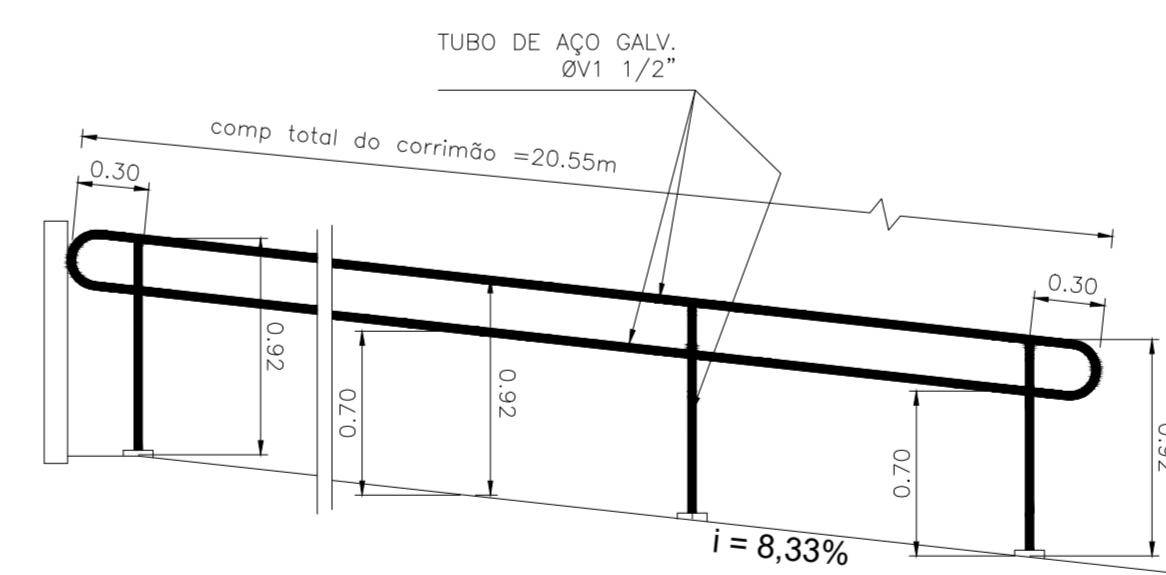

**Detalhe Corrimão da Entrada (Bilheteria)**  
 Escala 1:50