


LEGENDA DE INCÊNDIO		
EXTINTORES		CARGA D'ÁGUA - 2 - A
		CARGA DE BÓTIMO DE CARBONO (CO2) - B - B : C
		CARGA DE PÓ BC - 30 - B : C
SISTEMA DE HIDRANTES		CARGA DE PÓ BC - 80 - B : C
		REGISTRO DE REDEALQUE SEM VÁLVULA DE RETENÇÃO
		APARATO DE BOMBA DE INCÊNDIO (BOTOEIRA TIPO LIGA DESLIZA)
		BOMBA DE INCÊNDIO
ILUMIN. EMERG.		RESERVA DE INCÊNDIO
		ILUMINAÇÃO DE EMERGÊNCIA BLOCO AUTÔNOMO - BALIZAMENTO
SISTEMA DE DETECÇÃO		ILUMINAÇÃO DE EMERGÊNCIA BLOCO AUTÔNOMO - ACLARAMENTO
		AVISADOR TIPO ÁUDIO-VISUAL
		ACIONADOR MANUAL DO SISTEMA DE DETECÇÃO E ALARME
ROTAS DE FUGA		CENTRAL DE DETECÇÃO E ALARME
		BATERIAS DO SISTEMA DE DETECÇÃO E ALARME (AUTONOMIA DE 01 HORA)
FERRAGENS ANTI-PÂNICO		DIREÇÃO DO FLUXO DA ROTA DE FUGA
		FERRAGENS ANTI-PÂNICO
		DETECTOR DE FUMAÇA
		ENTRADA DE BOMBEIRO P/ COMBATE
		ACESSO DE MATRÍCULA
		CENTRAL DE GLP

- TUBO DE AÇO GALVANIZADO (3,172")
- TUBO QUE SOBRE P/ PROT. PAVIMENTO
- TUBO QUE DESCE P/ PAVIMENTO ANTERIOR

IMPLANTAÇÃO

ESCALA 1:100

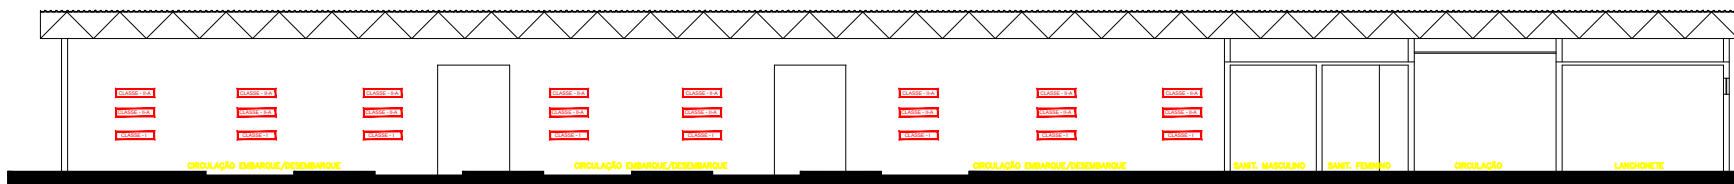

CORTE A-A

ESCALA 1:100



CORTE B-B

ESCALA 1:100

QUADRO DE ÁREAS (m²)	
ÁREA CONSTRUIDA	1.055,39
TOTAL GERAL	1.055,39

ESPAÇO RESERVADO PARA CORPO DE BOMBEIROS

Responsável Técnico
Alan dos Santos Silva - CREA 506.404.127-5

Responsável Pelo Uso
PREFEITURA MUNICIPAL DE LUCÉLIA - SP

PROJETO TÉCNICO DE SEGURANÇA CONTRA INCÊNDIO
PLANTA DE IMPLANTAÇÃO

01/03

Ocupação: F-4 ESTAÇÃO E TERMINAL DE PASSAGEIRO
Local: Av. Marginal Amadeu Deminski, S/N - Jardim Paulista
LUCÉLIA/SP

PROPRIETÁRIO: PREFEITURA MUNICIPAL DE LUCÉLIA

RESPONSÁVEL TÉCNICO: Engº Alan dos Santos Silva

CREA: 506.404.127-5

ÁREA EXISTENTE: 1.055,39 m²

ÁREA CONSTR: 0,00m²

ÁREA TOTAL: 1.055,39 m²

DESENHISTA: ALAN

ESCALA: Indicada

DATA: FEVEREIRO/2018