




LEGENDA

PAVIMENTAÇÃO ASFÁLTICA M200

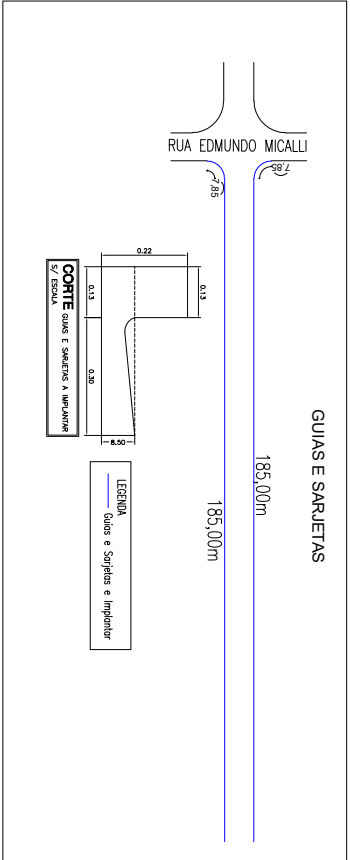


LEGENDA

GUIAS E SARLETAS A IMPLANTAR

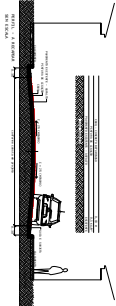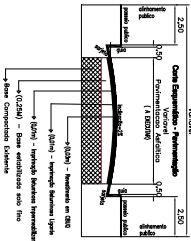

RECAPEAMENTO ASFÁTICO

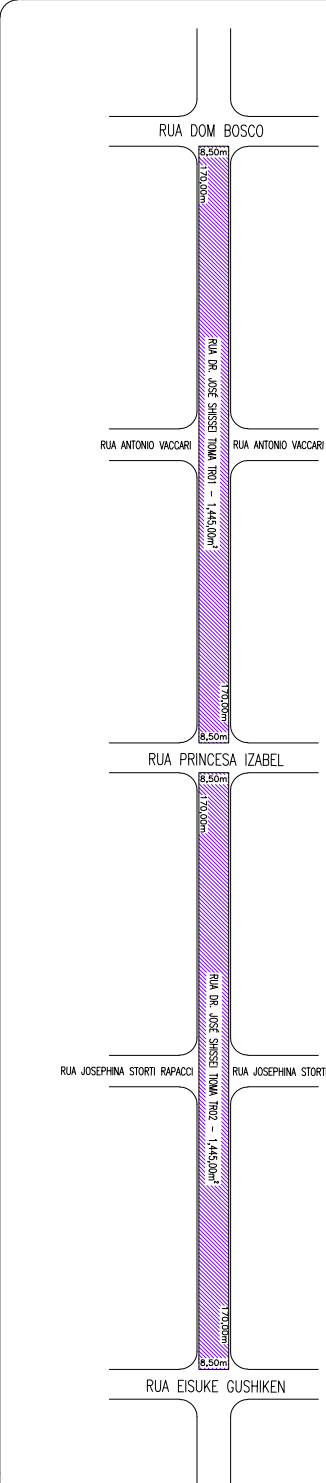

LEGENDA:

RECAPEAMENTO ASFÁTICO

<p>PREFEITURA MUNICIPAL DE LUCÉLIA</p> <p>CNPJ: 44.919.918/0001-04 Avenida: 14 de Julho, 144 - Lucélia - SP CEP: 17789-000 - Fone: (13)351.7000 Secretaria de Desenvolvimento Municipal lucelia_desenvolvimento@gmail.com</p>		<p>FOLHA</p> <p>01/02</p>
<p>Assunto:</p> <p>INFRAESTRUTURA URBANA</p>		<p>Responsável Técnico</p> <p>Alan dos Santos Siro</p> <p>Empenho OAB - 0561/SP - 506441275</p>
<p>Objeto:</p> <p>Implementação de guias, sarletas e pavimentação asfáltica.</p> <p>Recapamento Asfáltico - CRUC</p>		<p>REVISÕES:</p>
<p>Endereço:</p> <p>Rua</p>		<p>PROPOSTA</p>