






Sinalização tátil de alerta

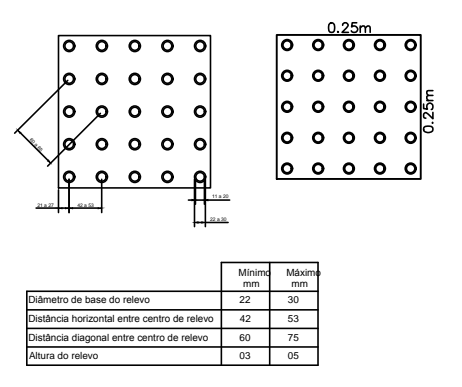

Sinalização tátil direcional

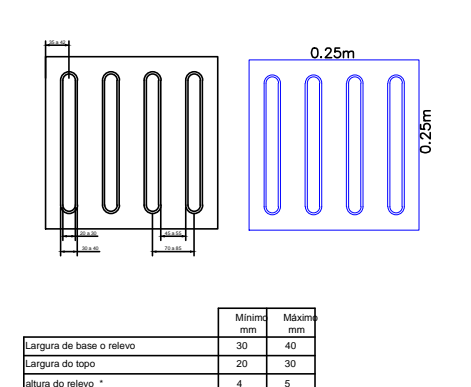


Sinalização tátil direcional = 27,25m²
Sinalização tátil de alerta = 3,50m²

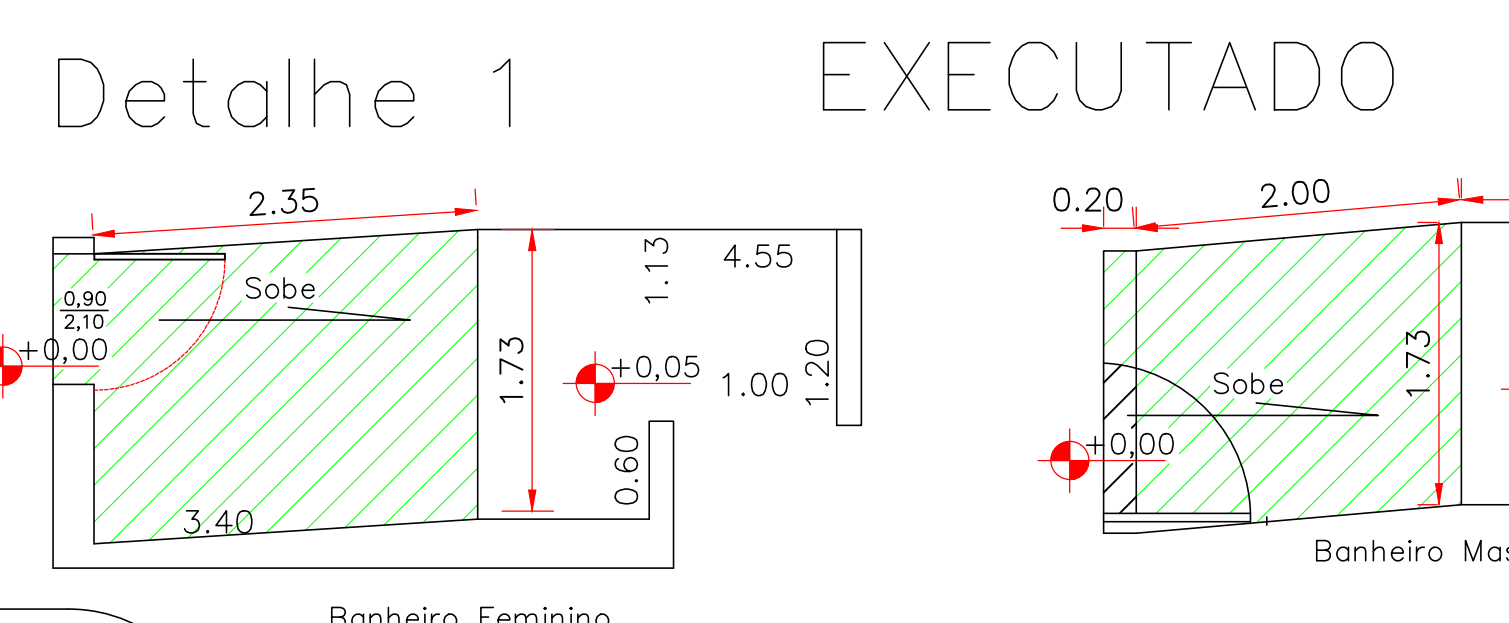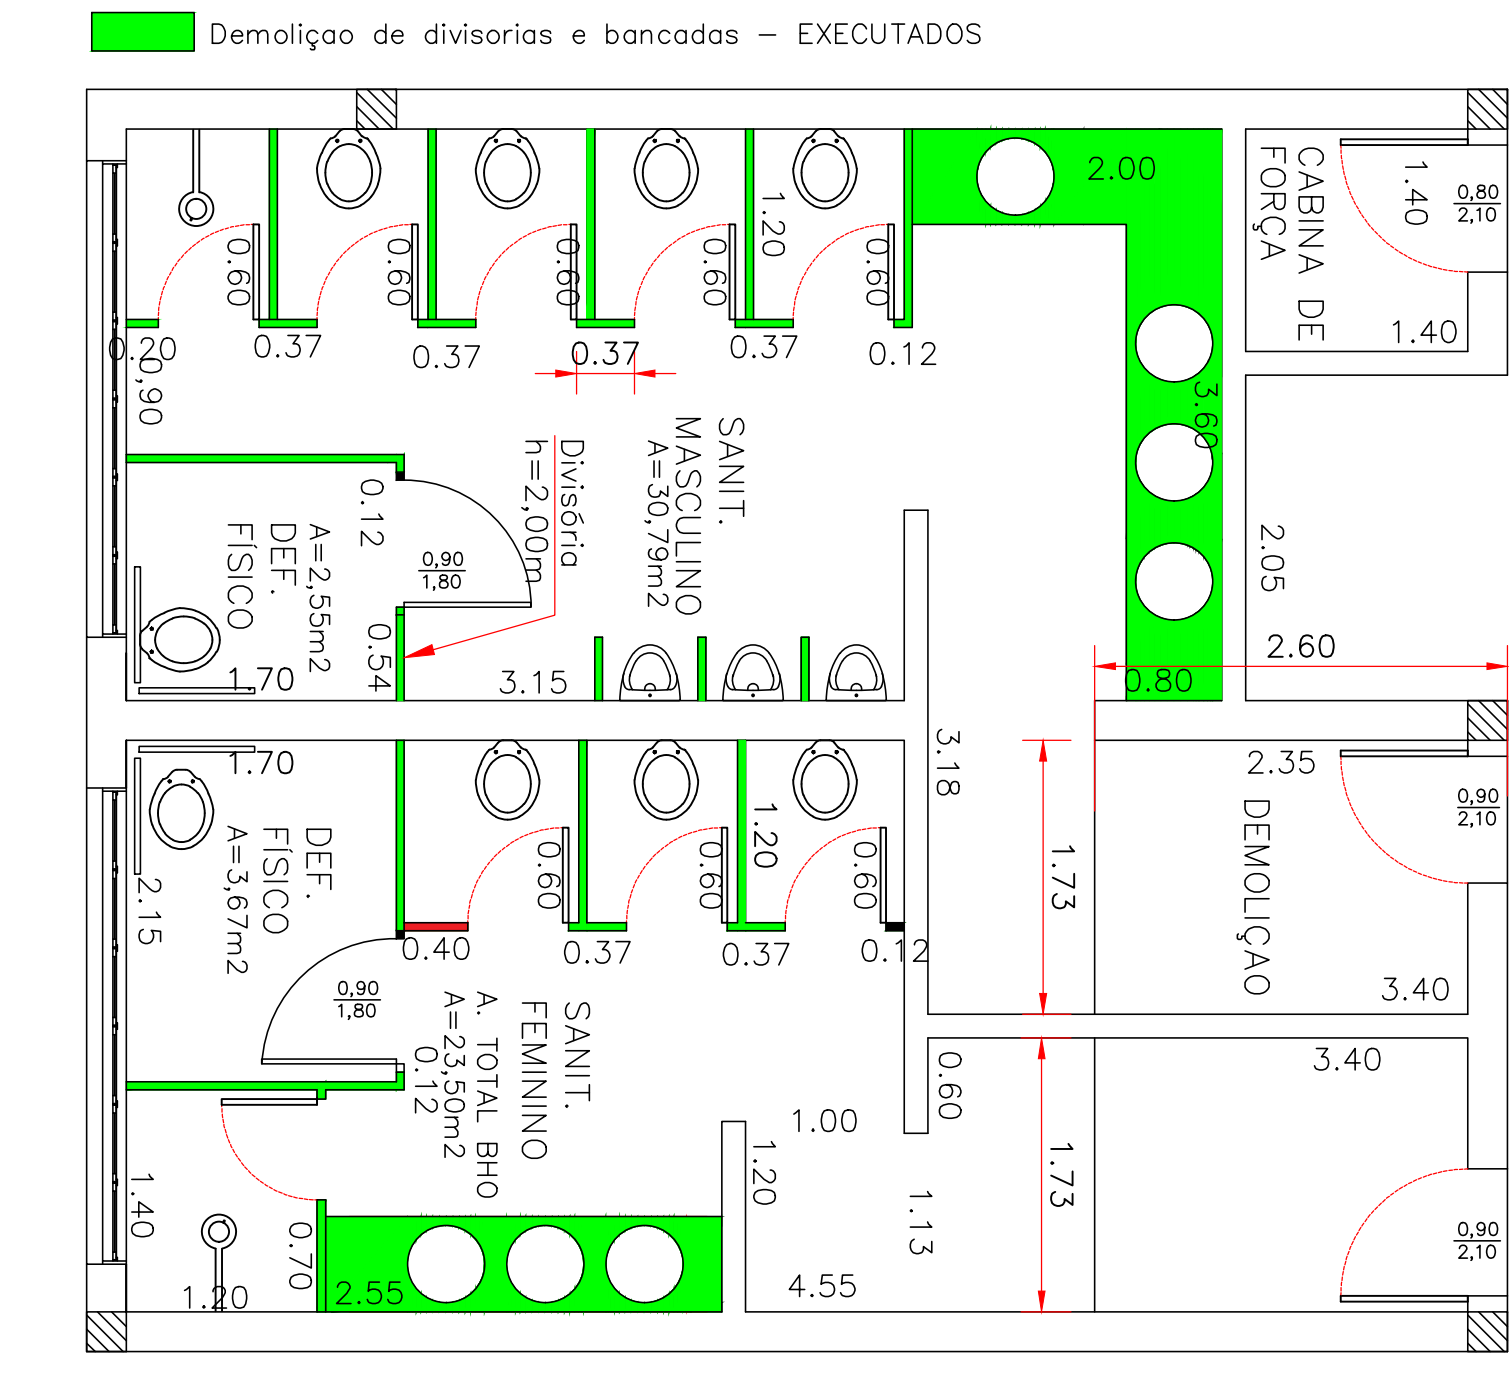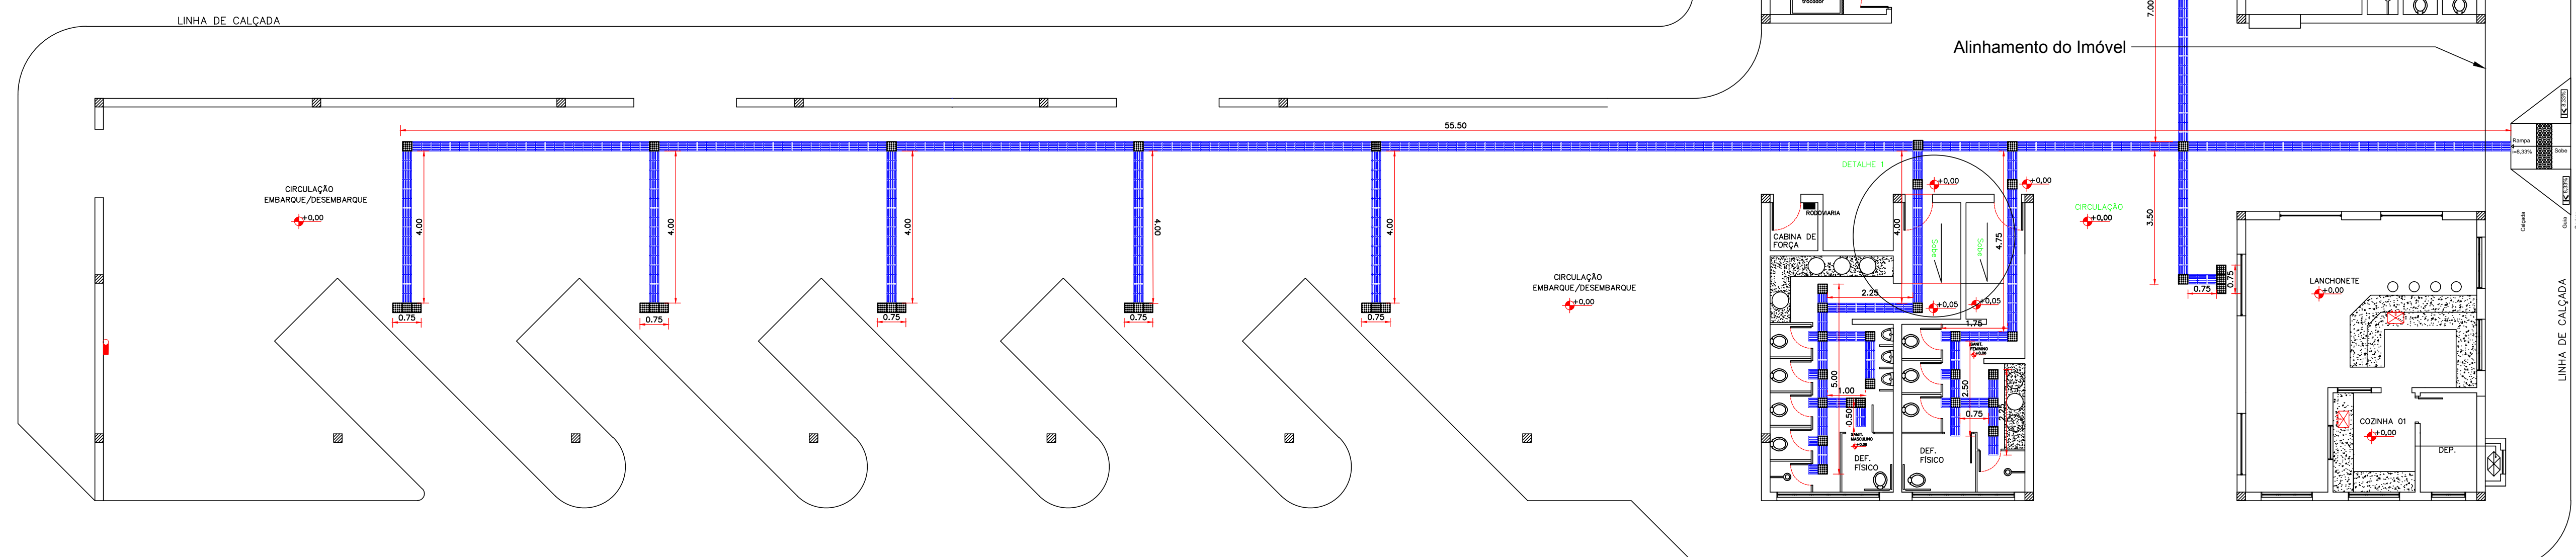


- FORRO A INSTALAR
- AREA 1 - 621,25m²
- AREA 2 - 49,70m²
- AREA 3 - 21,00m²
- AREA 4 - 3,20m²
- AREA TOTAL = 695,15m²

- LAJE PRÉ FABRICADA
- FORRO DE PVC EXISTENTE
- FORRO DE PVC EXECUTADO LIC 1
- FORRO DE PVC À EXECUTAR 195,15m²

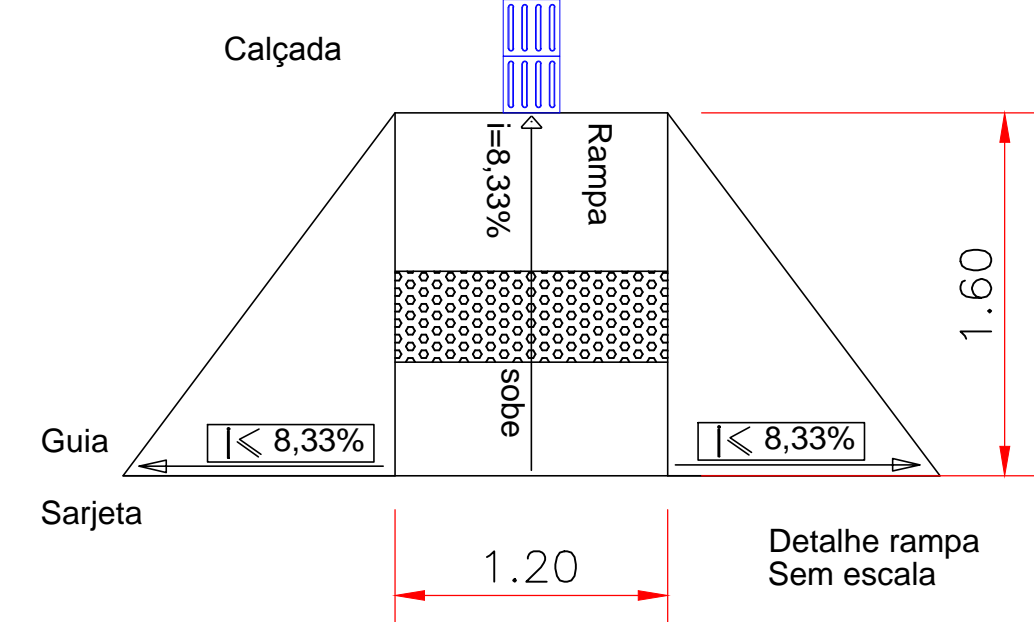

AREA 4 = 3,20m²

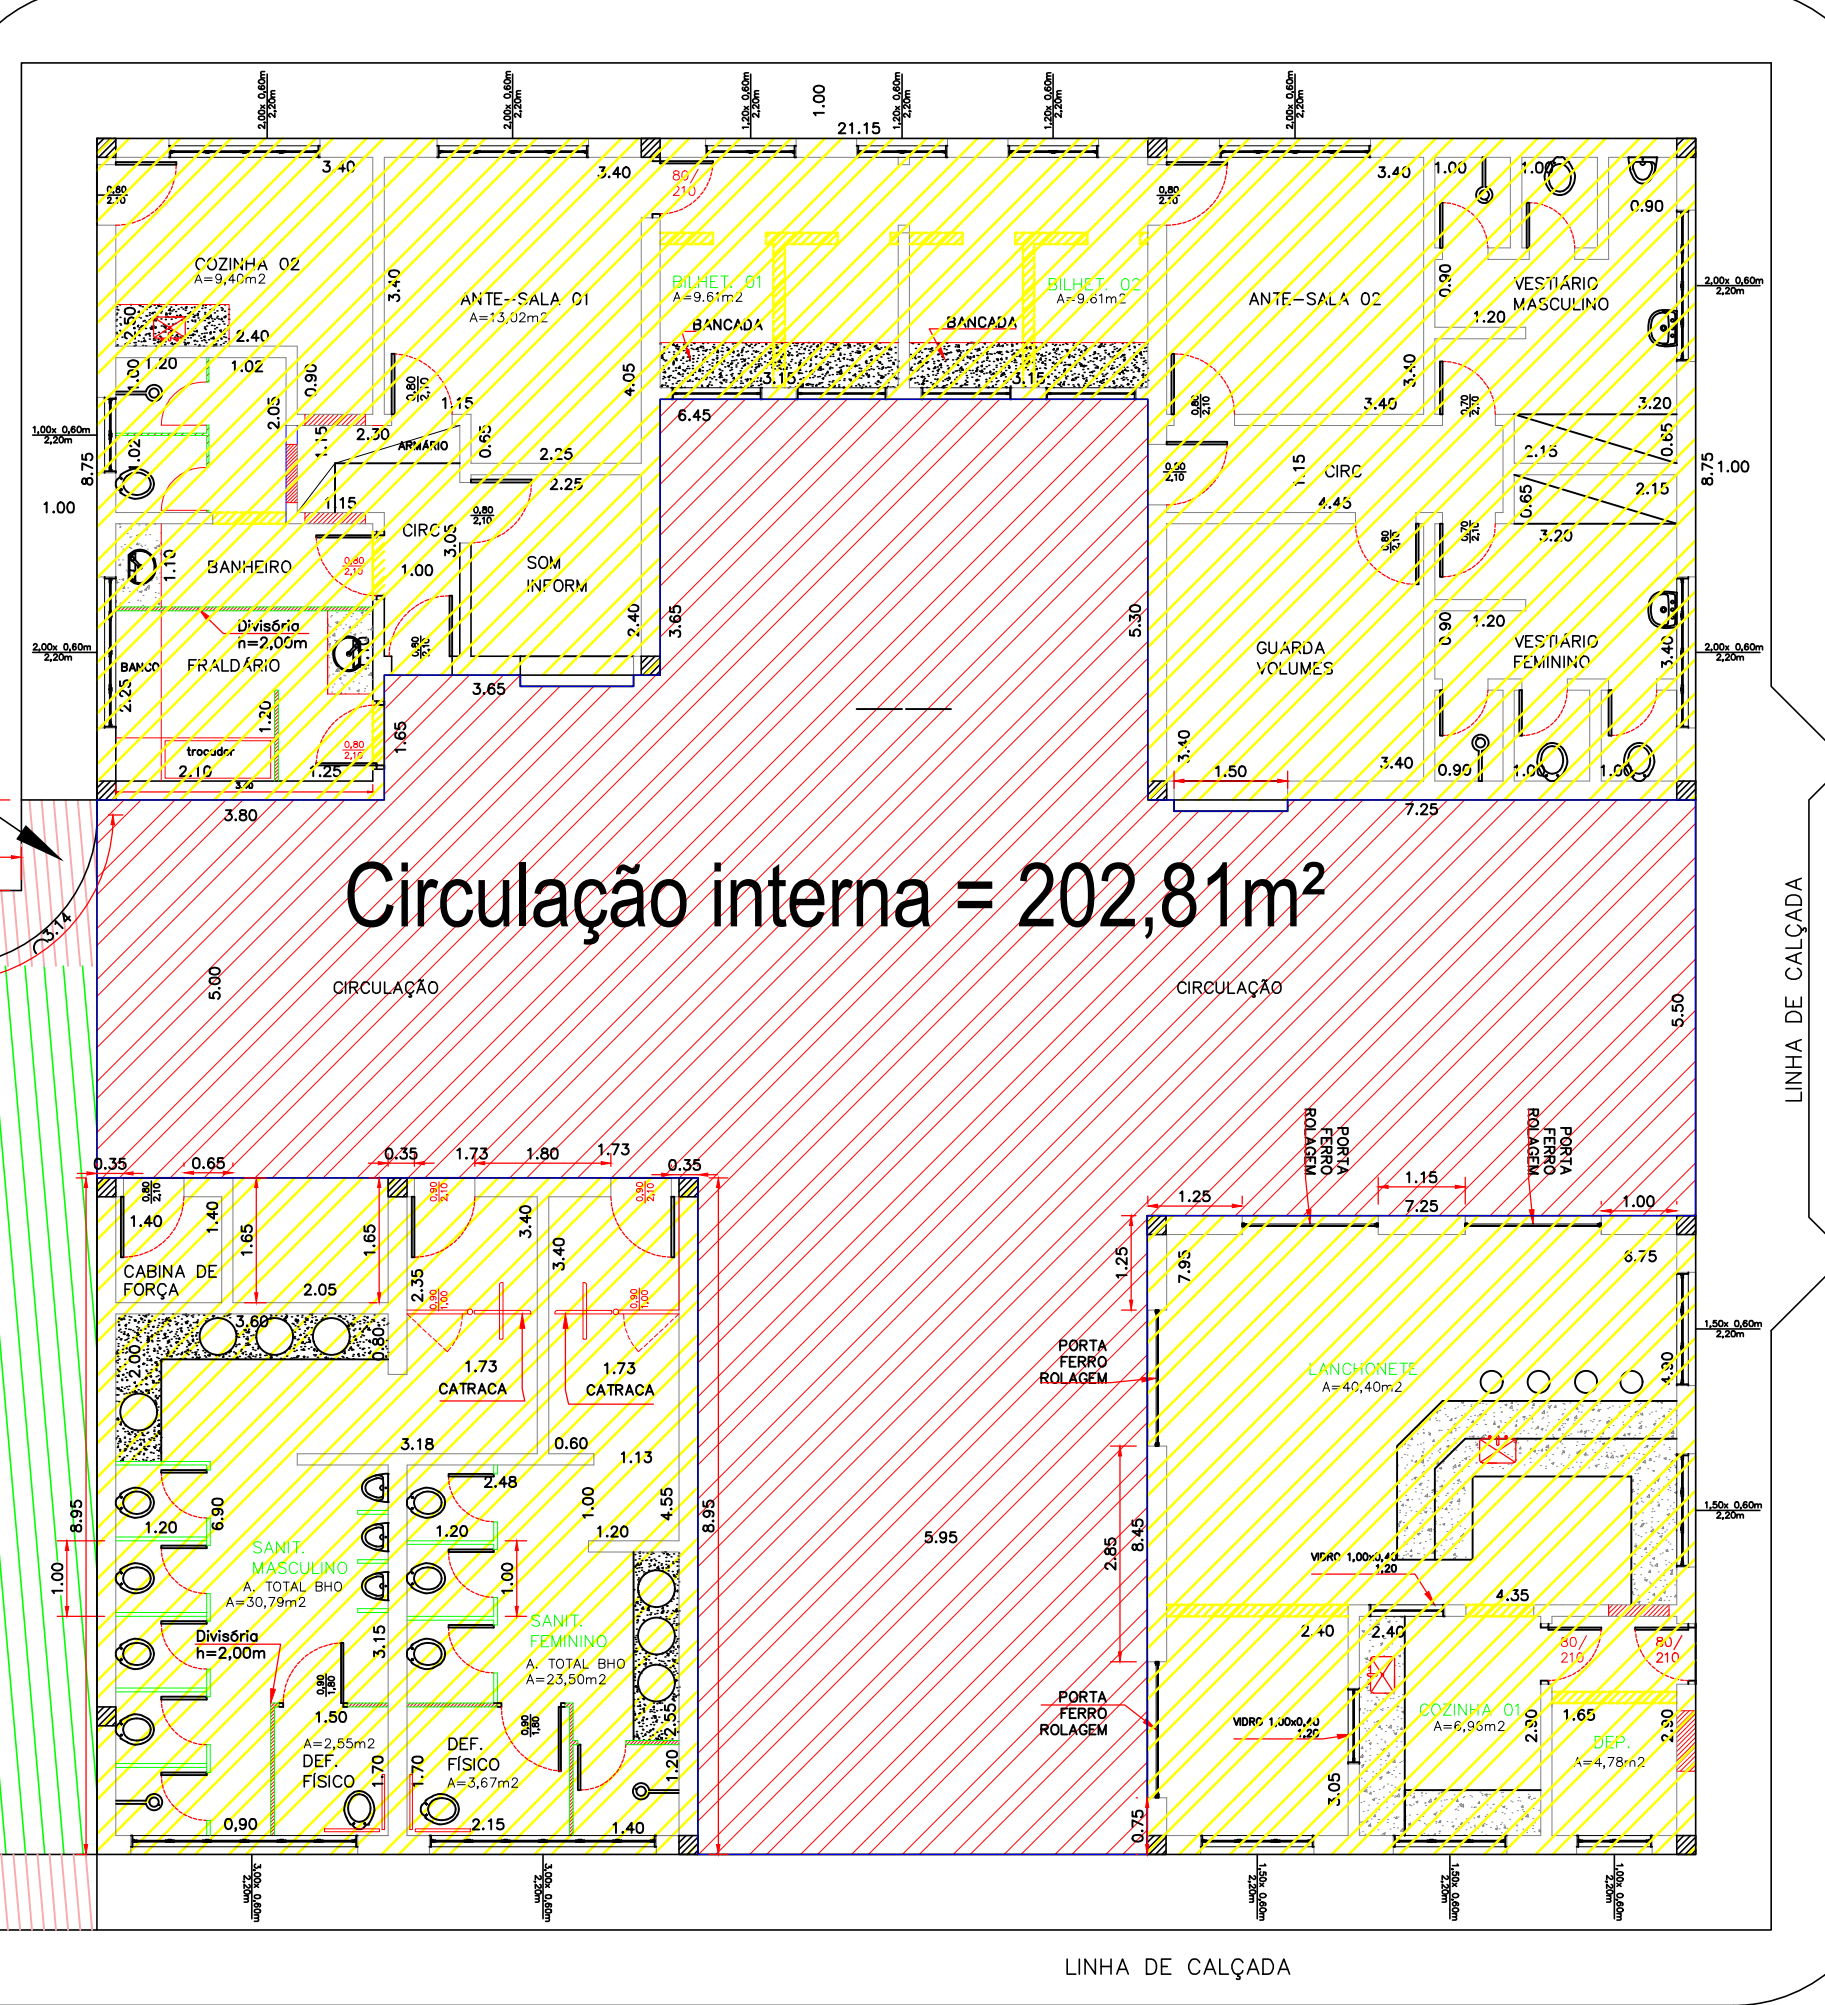

Planta
Escala 1:100

PROJETO ARQUITETÔNICO

ANEXO: Reforma do Terminal Rodoviário Municipal
 LOCAL: Via Marginal Amadeu Demisce Lucélia - SP.
 INTERESSADO: Prefeitura Municipal de Lucélia
 CNPJ: 08.908.000-00

FOLHA Nº: 01/03 ANEXO: Forro a executar

DECLAROU A APROVAÇÃO DO PROJETO PELA PREFEITURA, SALVO EM SEU ADEQUAMENTO AO DOUTRO DE PROPRIEDADE DO TERRENO.

INTERESSADO: Prefeitura Municipal de Lucélia
 CNPJ: 08.908.000-00

ÁREAS:
 TERRENO: 4.247,00 m²
 CONSTRUÇÃO EXISTENTE: 1.055,39 m²
 LIVRE: 3.191,61 m²

AUTOR DO PROJETO:
 Alan dos Santos Silva
 Eng. Civil - 01964801275
 ART - 28027230180095317

ESCALA: Indicadas DATA: 11/03/2019 ART. Nº: 28027230180095317