



**Planta**  
Paginação do Acabamento  
ESCALA 1:200

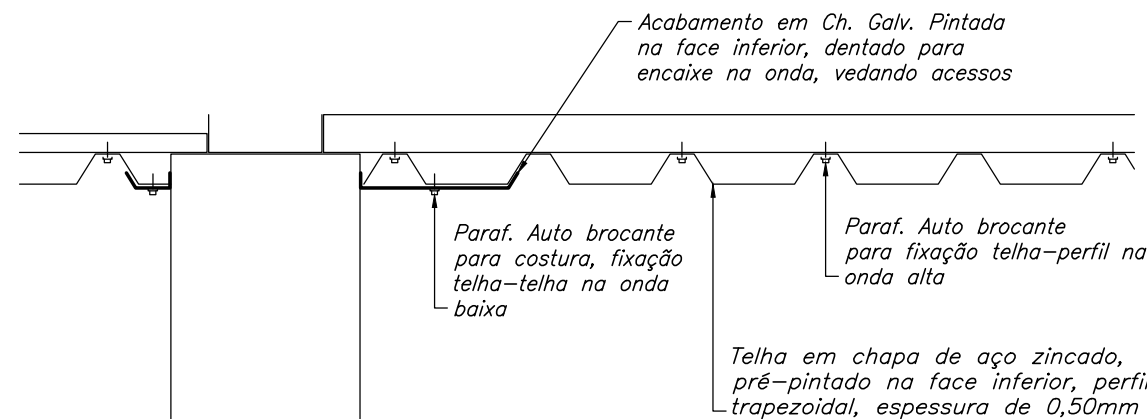

**Acabamento**  
Lateral x Parede  
ESCALA 1:10

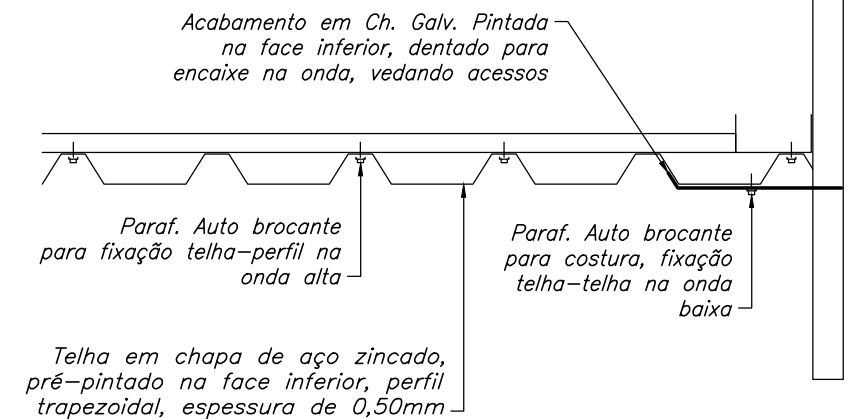


**Acabamento**  
Lateral x Testeira  
ESCALA 1:10

TEMA Reforma do Terminal Rodoviário Municipal	ASSUNTO Planta e Detalhes	DATA Mai/2021
OBJETO Terminal Rodoviário Municipal	CONVÊNIO <b>SICONV 853981/2017</b>	
LOCAL Via Marginal Amadeu Demisceke Lucélia SP	OPERAÇÃO <b>1045518/2017</b>	
	PROJ. N° <b>SDM/210531.E</b>	REV —
		FOLHA <b>02/03</b>

INTERESSADO:  
Prefeitura Municipal de Lucélia

AUTOR DO PROJETO E RESP. TÉCNICO  
**Leonardo Tenorio Da Silva**  
Engenheiro Civil – CREA 5069929957  
ART N° 28027230210752599

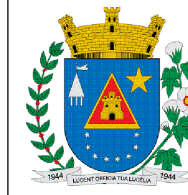

**PREFEITURA MUNICIPAL DE LUCÉLIA**  
CNPJ: 44.919.918/0001-04  
Avenida Brasil n° 1101  
Centro – Lucélia SP CEP: 17780-000  
Fone (18)3551 9200  
Secretaria de Desenvolvimento Municipal  
desenvolvimento@lucelia.gov.br