



Planta
Suportes Complementares
ESCALA 1:200

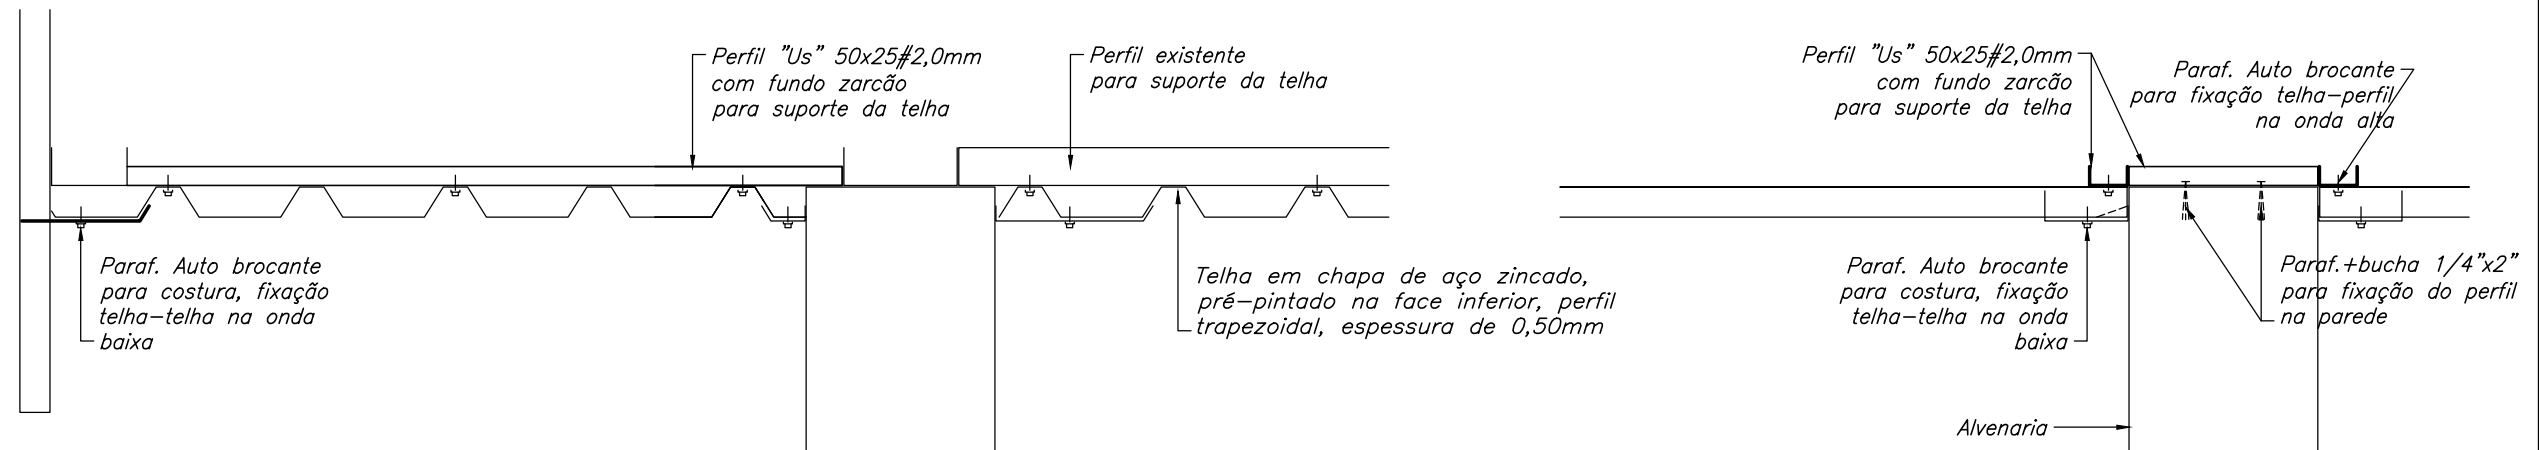

Suportes Complementares
Lateral Esquerda e Lateral Direita
ESCALA 1:10

Suportes Complementares
Sobre Alvenaria Embarque
ESCALA 1:10

TEMA Reforma do Terminal Rodoviário Municipal	ASSUNTO Planta e Detalhes	DATA Mai/2021	INTERESSADO: Prefeitura Municipal de Lucélia	AUTOR DO PROJETO E RESP. TÉCNICO Leonardo Tenorio Da Silva Engenheiro Civil – CREA 5069929957 ART N° 28027230210752599	 PREFEITURA MUNICIPAL DE LUCÉLIA CNPJ: 44.919.918/0001-04 Avenida Brasil n° 1101 Centro – Lucélia SP CEP: 17780-000 Fone (18)3551 9200 Secretaria de Desenvolvimento Municipal desenvolvimento@lucelia.gov.br
OBJETO Terminal Rodoviário Municipal	CONVÊNIO SICONV 853981/2017	DATA			
LOCAL Via Marginal Amadeu Demisceke Lucélia SP	OPERAÇÃO 1045518/2017	FOLHA 03/03			
	PROJ. N° SDM/210531.E	REV —			