




Planta
Paginação do Forro
ESCALA 1:200

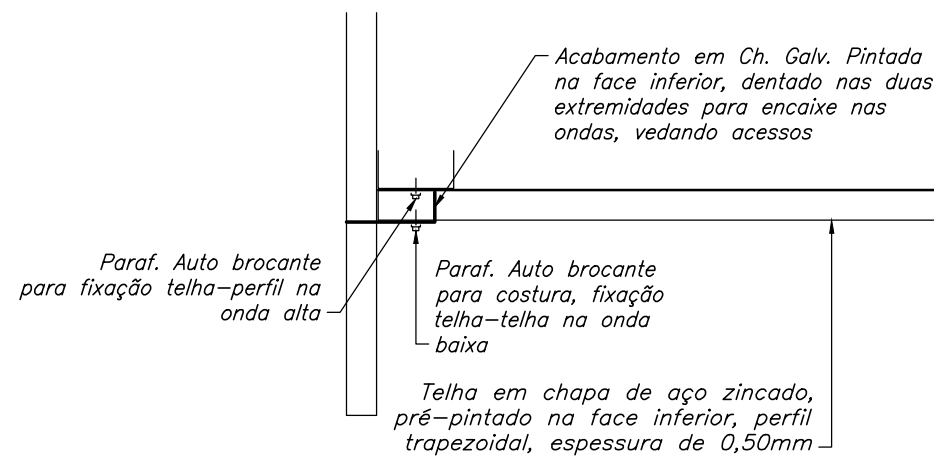

Acabamento
Topo x Testeira
ESCALA 1:10

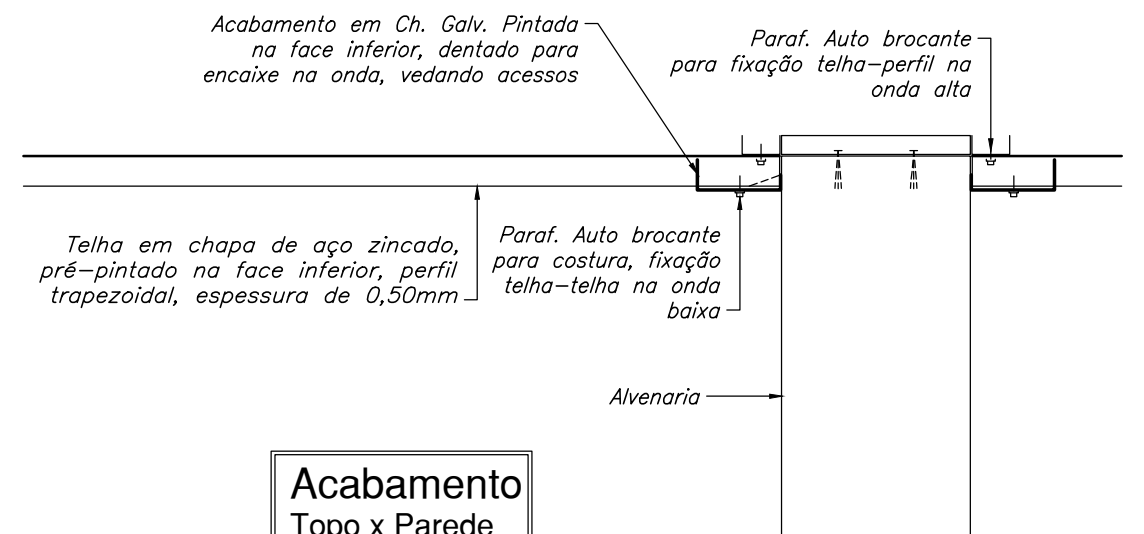

Acabamento
Topo x Parede
ESCALA 1:10

TEMA Reforma do Terminal Rodoviário Municipal	ASSUNTO Planta e Detalhes	DATA Mai/2021	INTERESSADO: Prefeitura Municipal de Lucélia	AUTOR DO PROJETO E RESP. TÉCNICO Leonardo Tenorio Da Silva Engenheiro Civil – CREA 5069929957 ART N° 28027230210752599	 PREFEITURA MUNICIPAL DE LUCÉLIA CNPJ: 44.919.918/0001-04 Avenida Brasil n° 1101 Centro – Lucélia SP CEP: 17780-000 Fone (18)3551 9200 Secretaria de Desenvolvimento Municipal desenvolvimento@lucelia.gov.br
OBJETO Terminal Rodoviário Municipal	CONVÊNIO SICONV 853981/2017				
LOCAL Via Marginal Amadeu Demisceke Lucélia SP	OPERAÇÃO 1045518/2017				
	PROJ. N° SDM/210531.E	REV —	FOLHA 01/03		