



Planta
Paginação do Forro
ESCALA 1:200

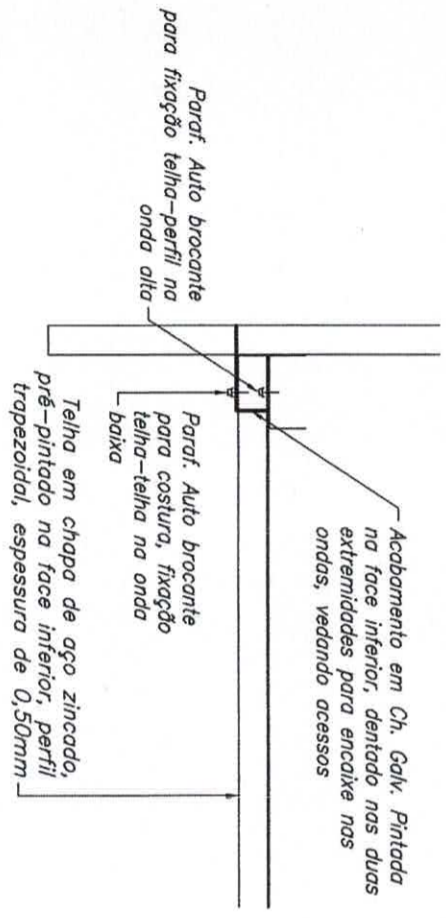

Acabamento
Topo x Testeira
ESCALA 1:10

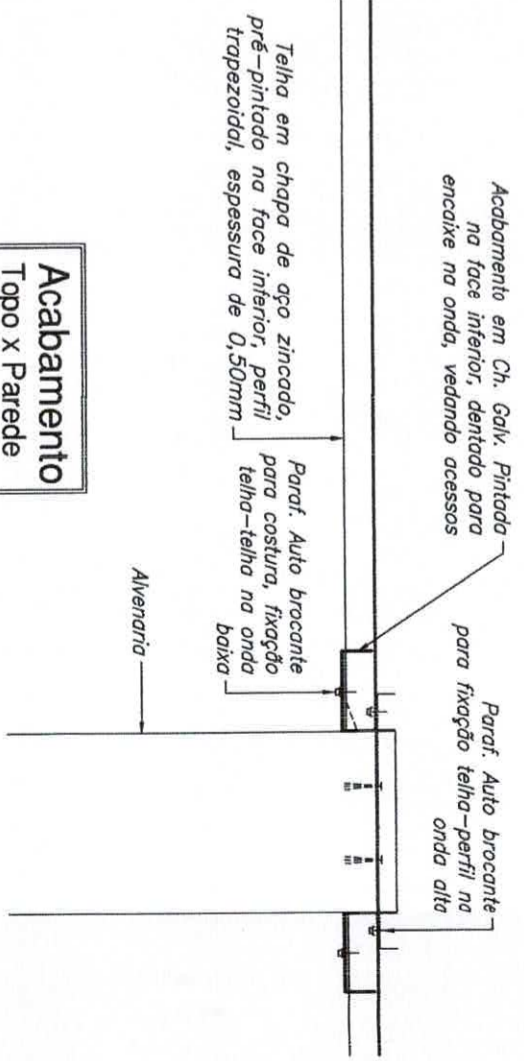

Acabamento
Topo x Parede
ESCALA 1:10

TEMA	ASSUNTO	DATA	INTERESSADO:	
Reforma do Terminal Rodoviário Municipal	Planta e Detalhes	Mai/2021	Prefeitura Municipal de Lucélia	
OBJETO	CONVENIO	OPERACAO	AUTOR DO PROJETO E RESP. TECNICO	
Terminal Rodoviário Municipal	SICONV 853981/2017	1045518/2017	Leonardo Tenorio Da Silva	
LOCAL	PROJ. N°	REV	ENGENHEIRO CIVIL - CREA 5069929957	
Via Marginal Amadeu Demische	SDM/210531.E	—	ART N° 28027230210752599	
Lucélia SP	FOLHA	01/03	<p>PREFEITURA MUNICIPAL DE LUCÉLIA CNPJ: 44.919.918/0001-04 Avenida Brasil n° 1101 Centro - Lucélia SP CEP: 17780-000 Fone (18)3551 9200 Secretaria de Desenvolvimento Municipal desenvolvimento@lucelia.gov.br</p>	