


Planta
Paginação do Acabamento
ESCALA 1:200

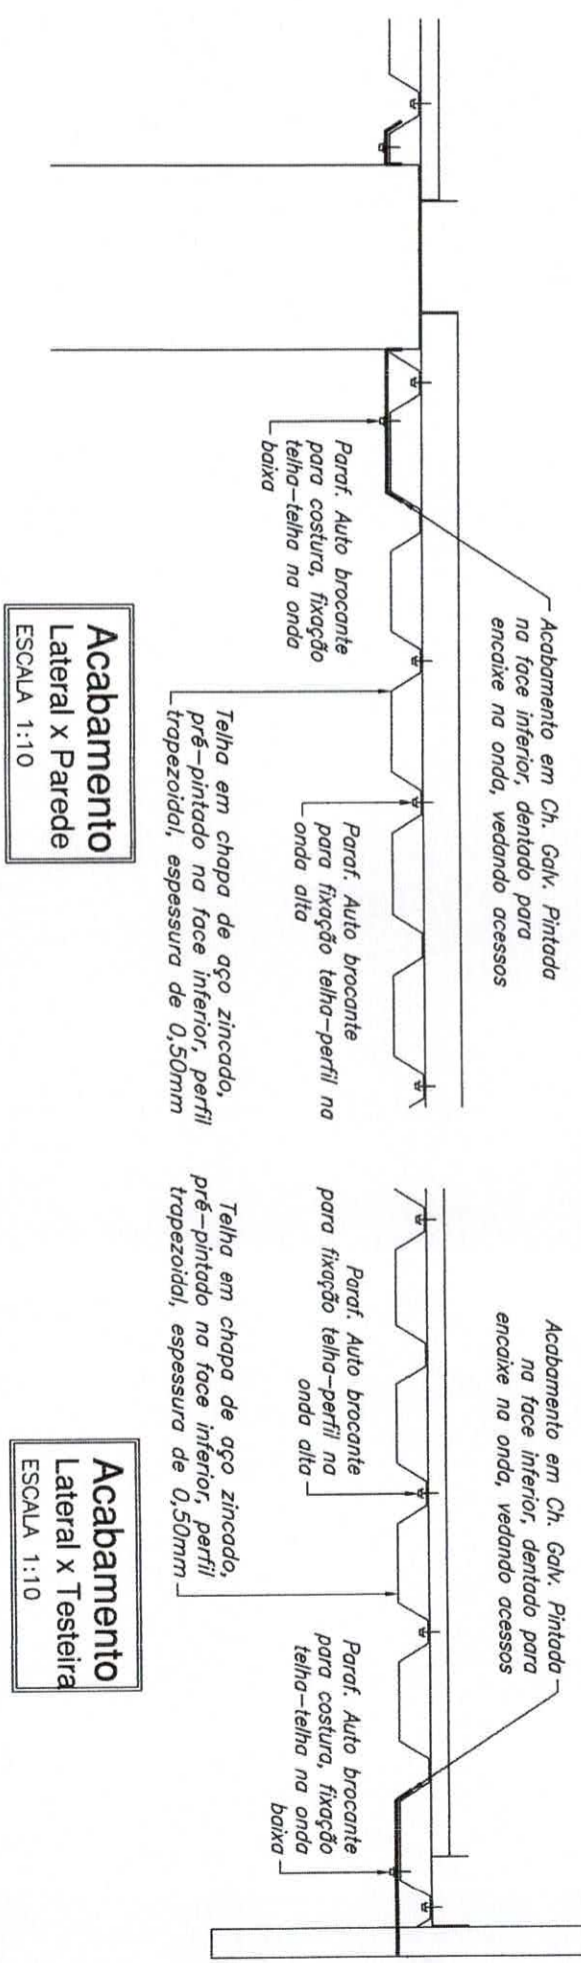

TEMA	Reforma do Terminal Rodoviário Municipal	ASSUNTO	Planta e Detalhes	DATA	Mai/2021
OBJETO	Terminal Rodoviário Municipal	CONVÊNIO	SICONV 853981/2017		
LOCAL	Via Marginal Amadeu Demische Lucélia SP	OPERAÇÃO	1045518/2017		
		PROJ. Nº	SDM/210531.E	REV	-
				FOLHA	02/03
		INTERESSADO:		 Leonardo Tenorio Da Silva Engenheiro Civil - CREA 5069929957 ART Nº 28027230210752599	
		PREFEITURA MUNICIPAL DE LUCÉLIA		 Centro - Lucélia SP CEP: 17780-000 Fone (18)3551 9200 Secretaria de Desenvolvimento Municipal desenvolvimento@lucelia.gov.br	