



Planta
Suportes Complementares
ESCALA 1:200

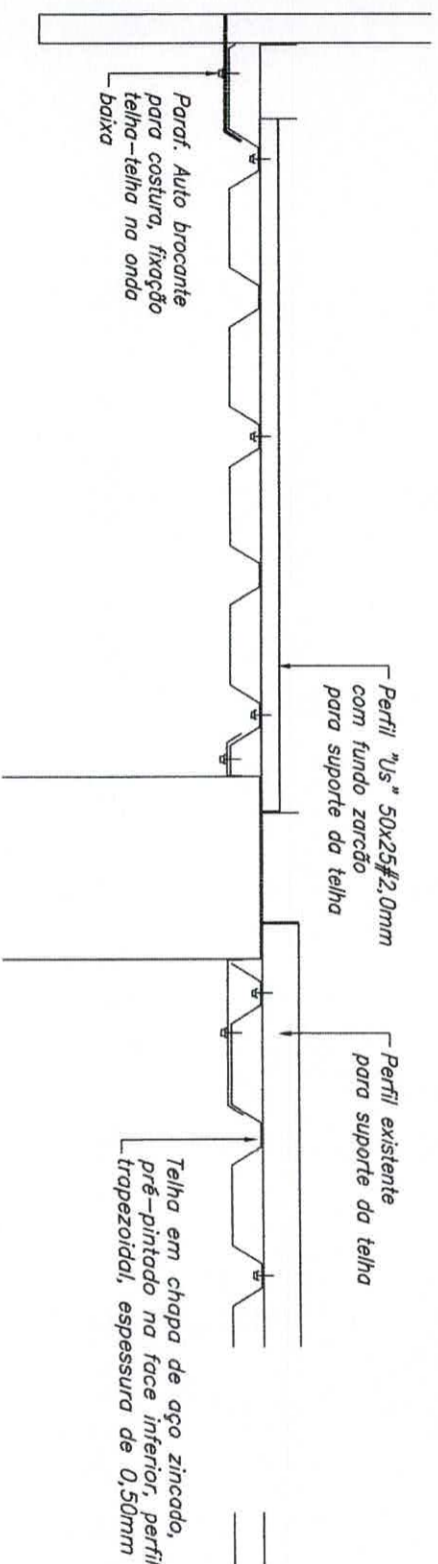

Suportes Complementares
Lateral Esquerda e Lateral Direita
ESCALA 1:10

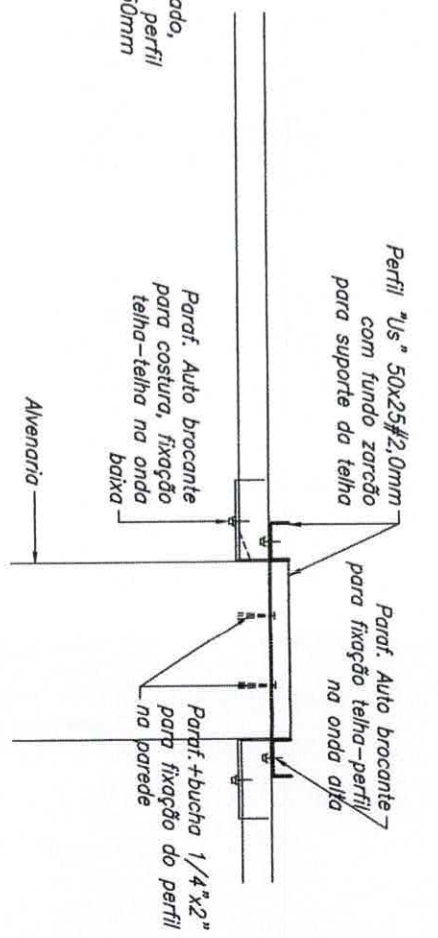

Suportes Complementares
Sobre Alvenaria Embarque
ESCALA 1:10

TEMA	Reforma do Terminal Rodoviário Municipal	ASSUNTO	Planta e Detalhes	DATA	Mai/2021
OBJETO	Terminal Rodoviário Municipal	CONVENIO	SICONV 853981/2017	DATA	
LOCAL	Via Marginal Amadeu Demische Lucélia SP	OPERAÇÃO	1045518/2017	REV	—
		PROJ. N°	SDM/210531.E	FOLHA	03/03
		INTERESSADO:	 Prefeitura Municipal de Lucélia		
		AUTOR DO PROJETO E RESP. TÉCNICO	 Leonardo Tenorio Da Silva Engenheiro Civil - CREA 5069929957 ART N° 28027230210752599		
		PREFEITURA MUNICIPAL DE LUCÉLIA CNPJ: 44.919.918/0001-04 Avenida Brasil n° 1101 Centro - Lucélia SP CEP: 17780-000 Fone (18)3551 9200 Secretaria de Desenvolvimento Municipal desenvolvimento@lucelia.gov.br			