




Detalhe-Caixa Múltipla para Inspeção-C.I.(100x100mm)
ESC.1:20

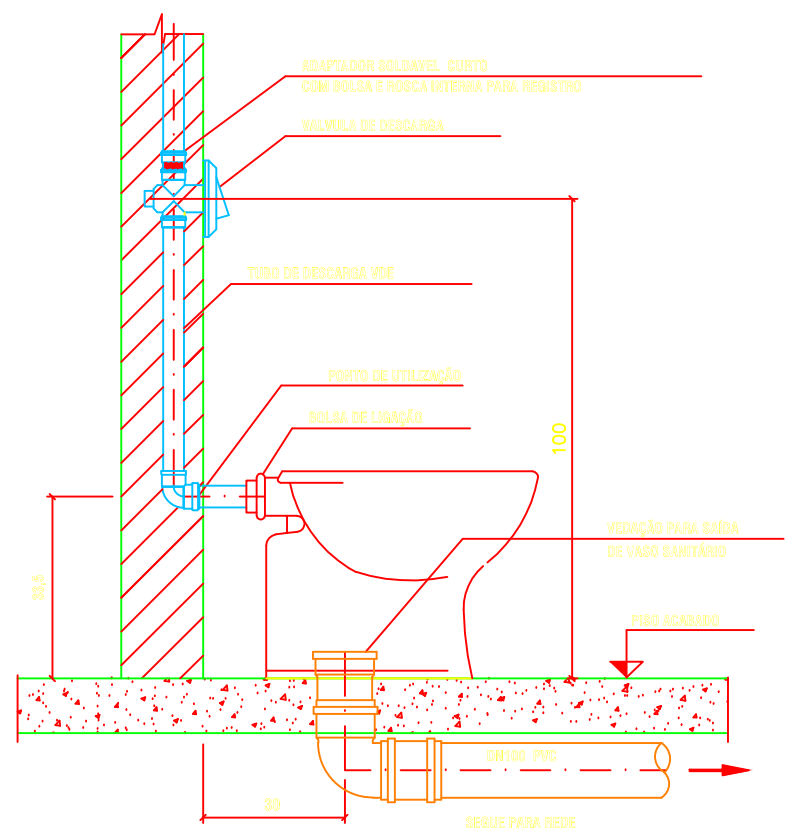

DET. DE INSTALAÇÃO DO VASO SANITÁRIO
ESCALA: 1:25

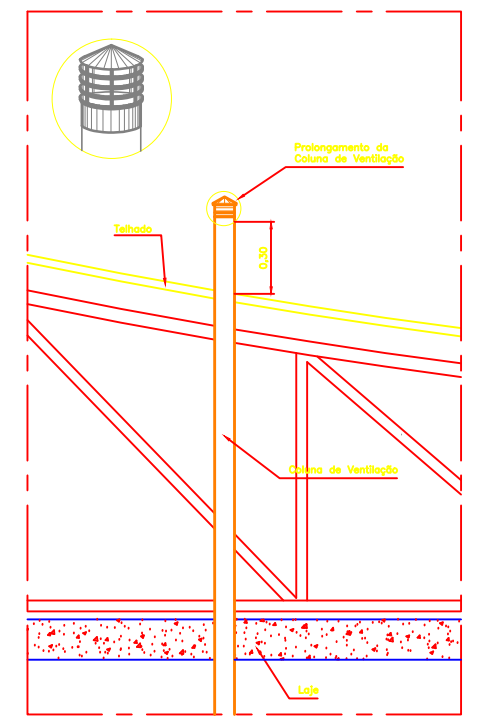


Detalhe Típico - Terminais de Ventilação
Corte
Escala 1:25

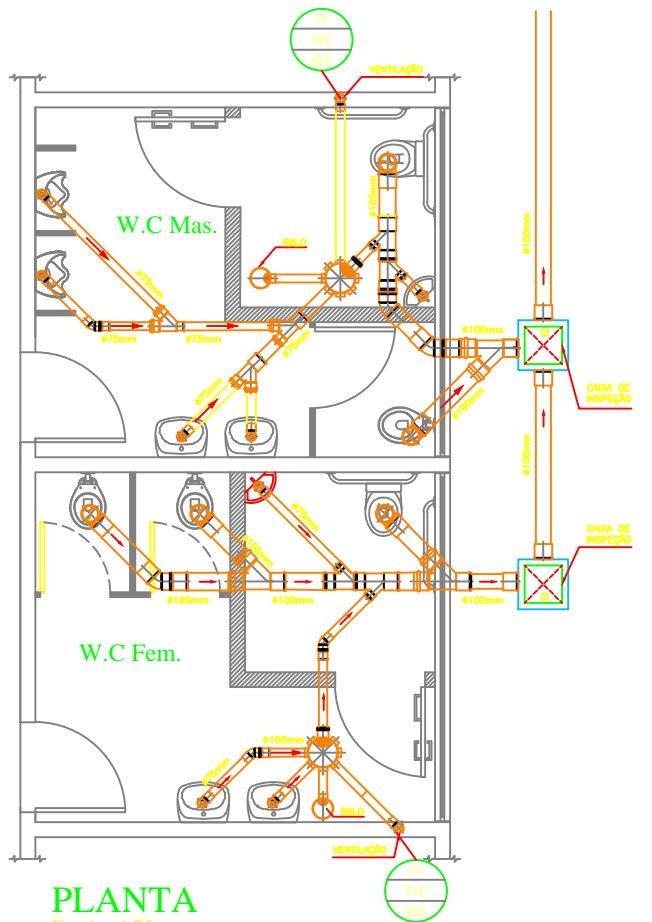


PLANTA
Escala - 1:75

LEGENDA:

PVC Soldável branco	
	Caixa de inspeção do terra cilíndrica em PVC rígido, diâmetro de 300 mm - h= 600 mm
	Caixa sifonada de PVC rígido de 100 x 100 x 50 mm, com grelha
	- Caixa Sifonada 150x150x50mm
	- Joelho 45 100mm
	- Joelho 45 75mm
	- Joelho 90 100mm
	- Joelho 90 75mm
	- Junção 100x100mm
	- Junção 100x75mm
	- Junção 75mm
	- Luva 100mm
	- Luva 75mm
	- Luva 75mm (Detalhado/Frontal)
	- Ralo sifonado circular 100x40mm (Det./em Planta)
	- Tã 75mm (Detalhado/Frontal)
PRUMADAS	
	Tubo Ventilação
TUBULAÇÃO	
	Tubo de PVC rígido tipo PBA classe 15, DN= 100mm, (DE= 110mm) inclusive conexões
	Tubo de PVC rígido PxB com virola e anel de borracha, linha esgoto série reforçada 'R', DN= 75 mm, inclusive conexões

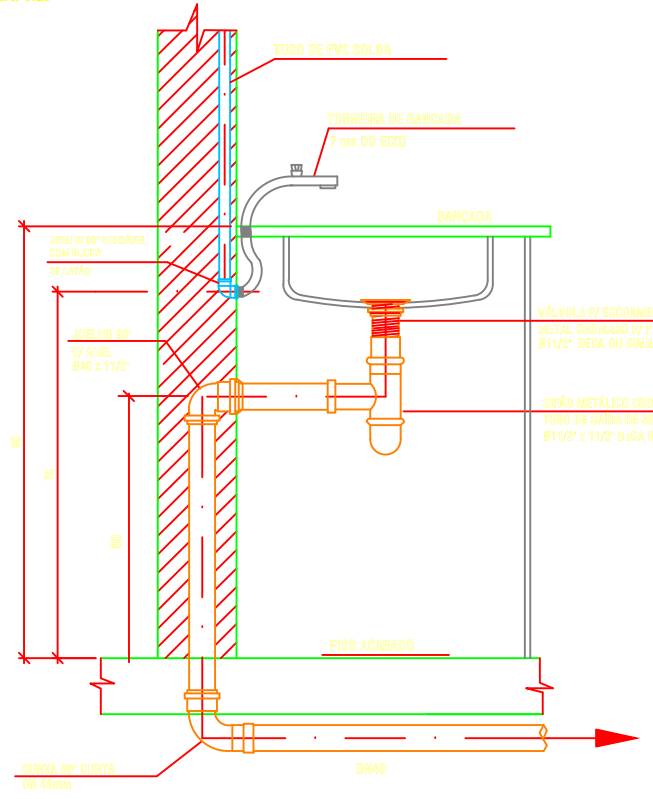

DETALHE DE INSTALAÇÃO DE PIA
ESCALA: 1:25

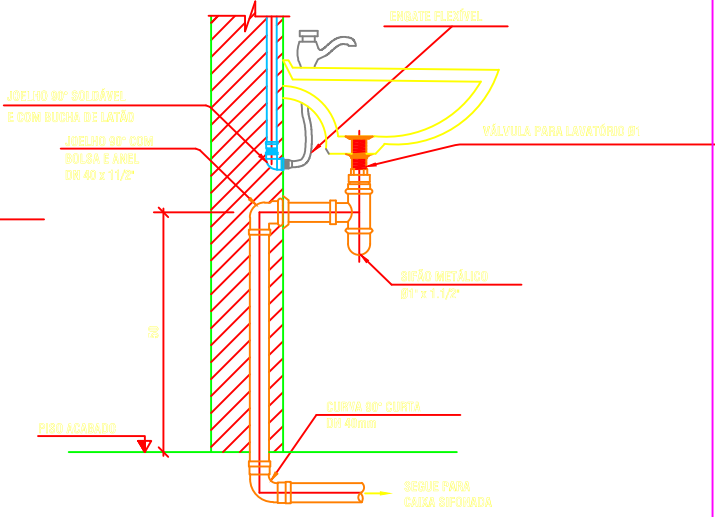

DETALHE DE INSTALAÇÃO DO LAVATÓRIO
ESCALA: 1:25

ASSUNTO
Reforma do Banheiro na E.M.E.F. Carlos Bueno

OBJETO
HIDRÁULICO

LOCAL
R. Pref°. Arnaldo Pozzetti, esq. c/ a R. Botucatu
Quadra n° 64 – Lado Sul – Lucélia/SP.

TEMA
ESGOTO

CONVÊNIO
—

PROJ. N°
SEM/210301.HI

REV
—

DATA
Mar/2021

FOLHA
01/02

INTERESSADO:
Prefeitura Municipal de Lucélia

AUTOR DO PROJETO E RESP. TÉCNICO
Leonardo Tenorio da Silva
Engenheiro Civil – Crea n° 5069929957



PREFEITURA MUNICIPAL DE LUCÉLIA

CNPJ: 44.919.918/0001-04
Avenida Brasil n° 1101
Centro – Lucélia SP CEP: 17780-000
Fone (18)3551 1418
Secretaria de Educação Municipal
educacaolucelia@gmail.com